

Projet de construction d'une maison individuelle

Chemin rural de la Grande Montagne
La Petite Montagne
73190 SAINT BALDOPH

Maître d'Ouvrage M. Jean-François et Mme Monique BENOIT
4, avenue Rochambeau
38100 Grenoble

ATELIER D'ARCHITECTURE
NORMANDON & JARDIN
Architectes Urbanistes - Economistes du Milieu - Maîtres d'œuvre et OPS - CAUE50
Conceptions & réalisations architecturales


22 rue Paul Helbronner
38100 GRENOBLE
Tél. : 04 76 09 43 43
contact@benoit-architecte.fr
www.benoit-architecte.fr

PRO 4

Cadastre : section B, parcelles 127 et 128

Plan de Masse - implantation plan du sous-sol

Echelle : 1/100	Modifications : A - 09/12/2024 - PRO 3 - Plan inchange
Dessiné le : 10/02/2017	
Jérémy NORMANDON, Architecte H.M.O.N.P. Architecte Conseiller auprès du CAUE de Thèze.	A -12-16 - 00

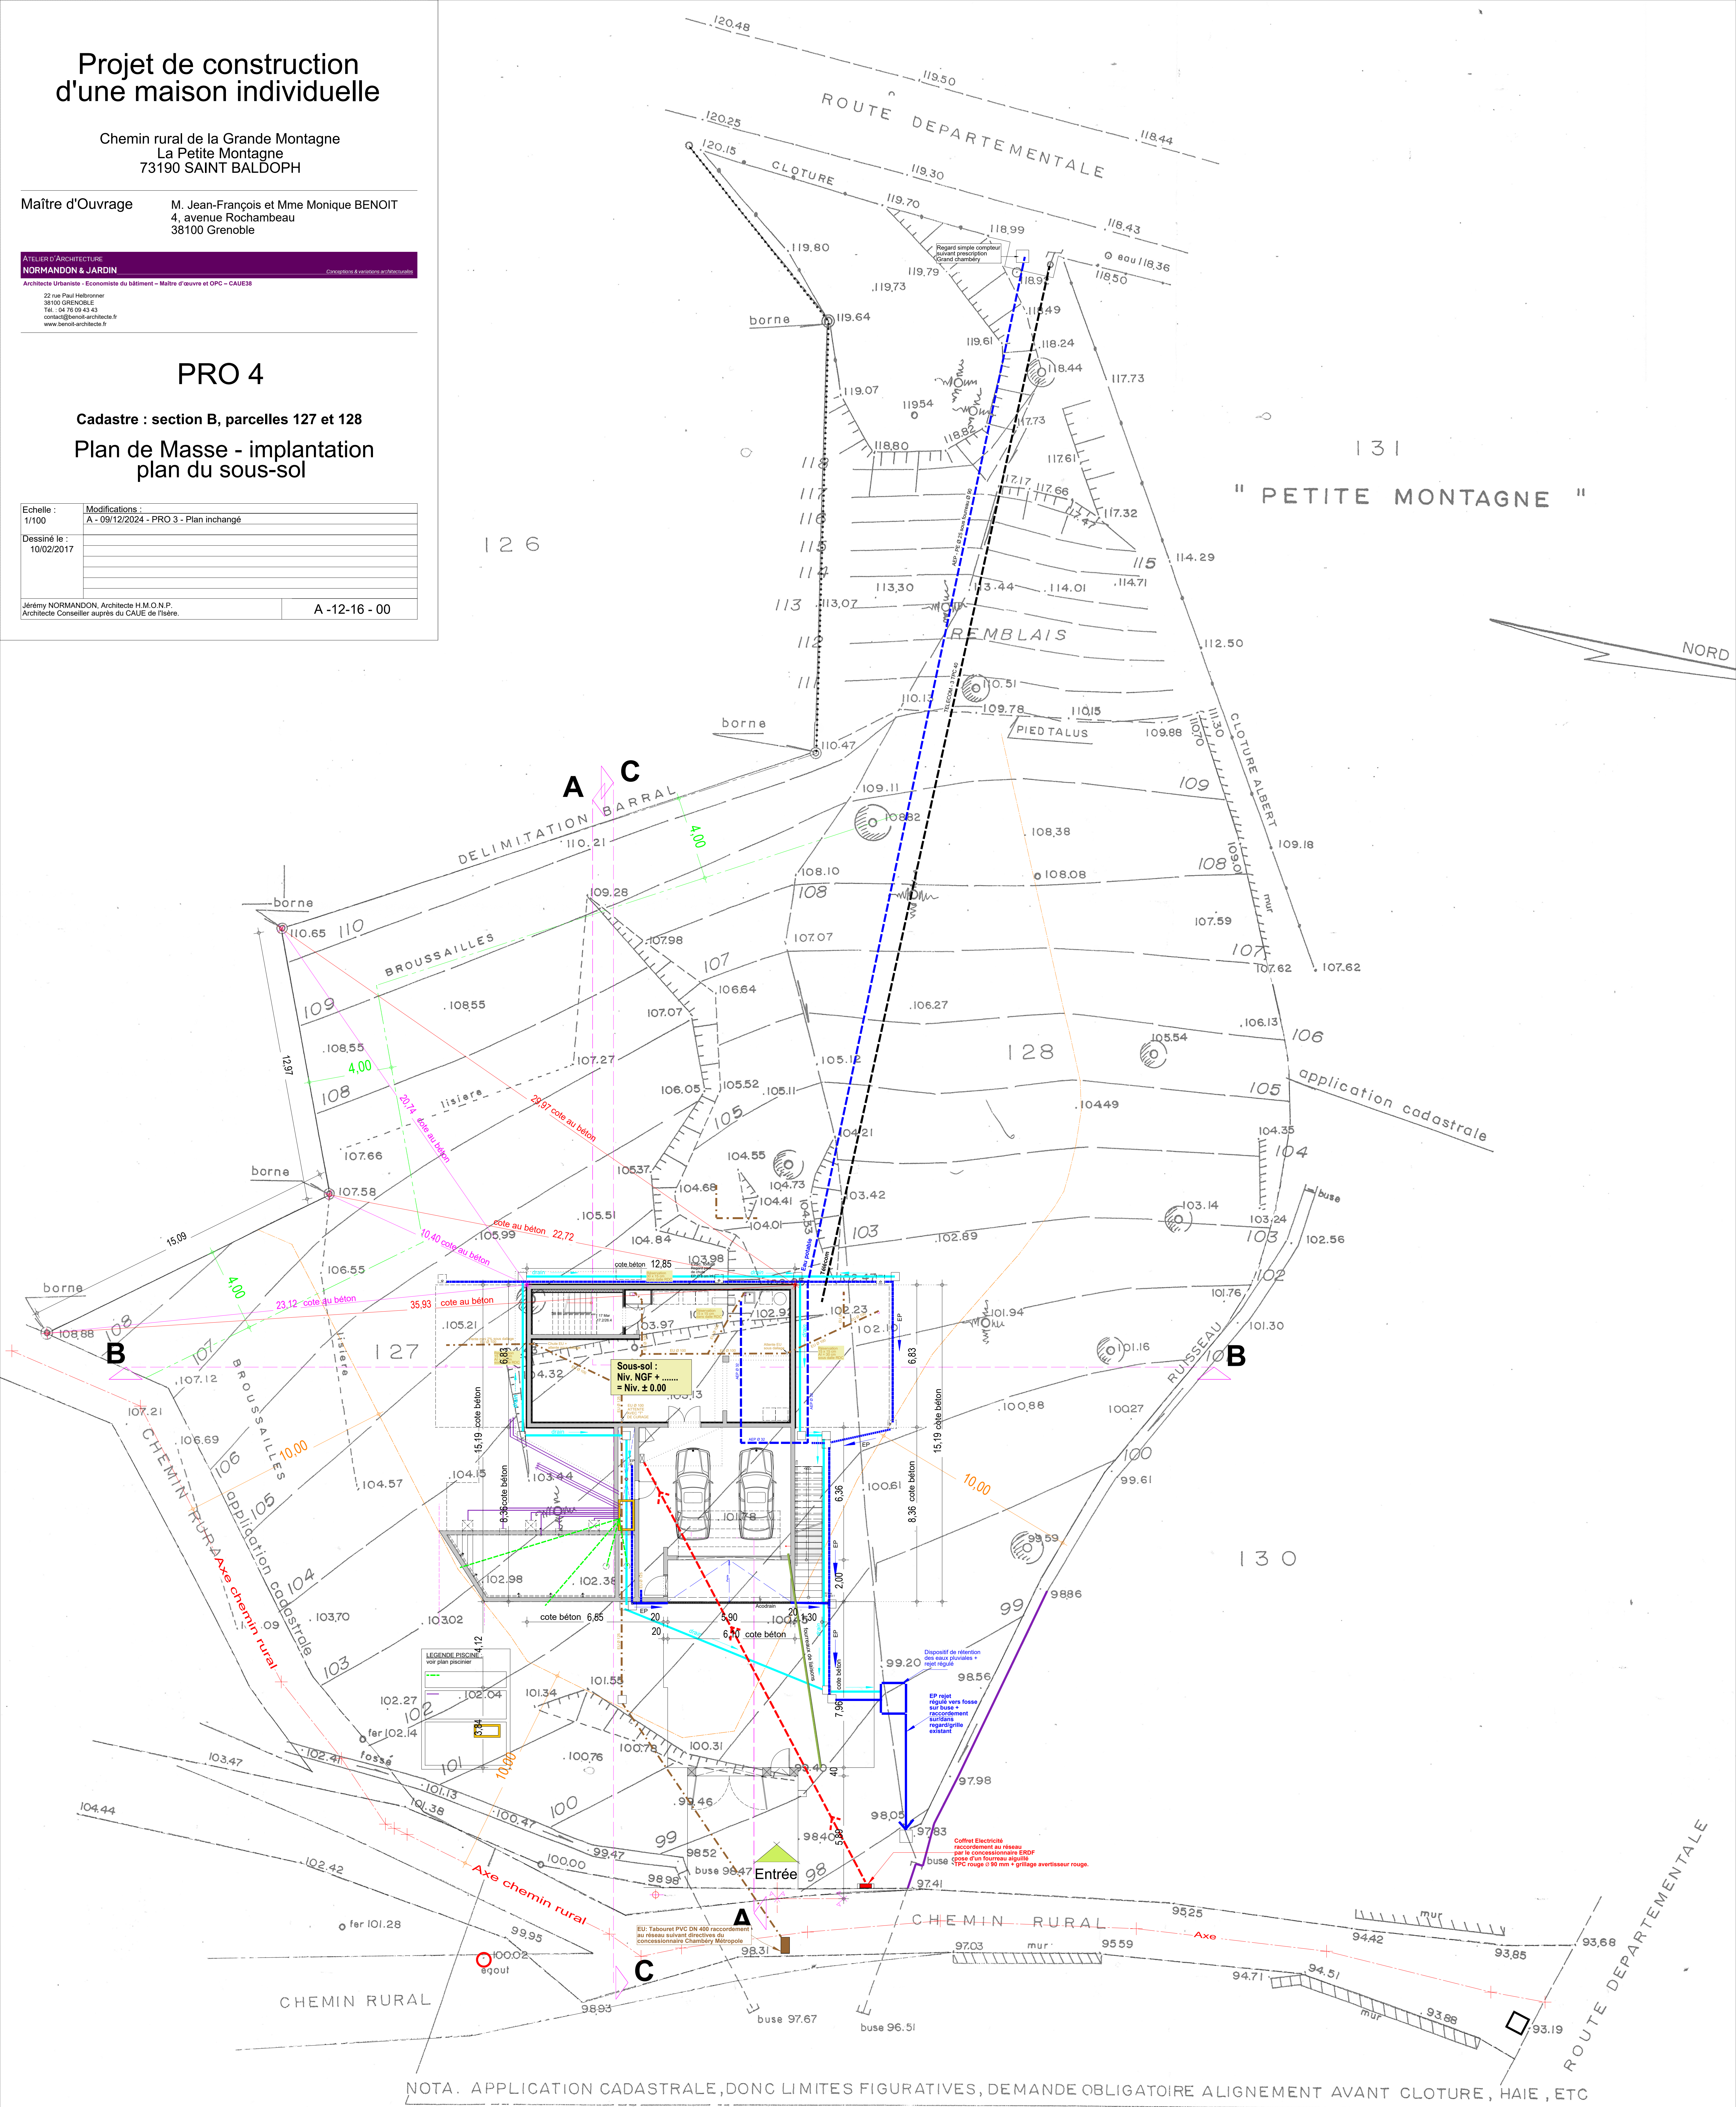

NOTA. APPLICATION CADASTRALE, DONC LIMITES FIGURATIVES, DEMANDE OBLIGATOIRE ALIGNEMENT AVANT CLOTURE, HAIE, ETC