

# Projet de construction d'une maison individuelle

Chemin rural de la Grande Montagne  
La Petite Montagne  
73190 SAINT BALDOPH

Maitre d'Ouvrage : Madame Monique BENOIT (Née REGAIRAZ)  
4 avenue Rochambeau  
38100 Grenoble


Atelier d'Architecture  
**Jean François BENOIT**  
22 rue Paul Hébronnier  
38100 GRENOBLE  
Tél : 04 76 09 43 43  
Fax : 04 76 23 13 33  
E-Mail : contact@benoit-architecte.fr

## PRO 2

Cadastre : section B, parcelles 127 et 128

Plan de Masse - implantation  
plan du sous-sol

Echelle : 1/100	Modifications : I - 26/06/2018 - EXE - M à J intérieur maison + portails + aire de retournement J - 03/07/2018 - EXE - M à J escalier int. + aire de retournement + B. à Lettres
Dessiné le : 10/02/2017	K - 06/07/2018 - EXE - M. à J. des réseaux + escalier ext. suppression G.C. + muret, conservation main-courante L - 13/07/2018 - EXE - Déplacement du L.T. piscine, pisc. en attente plan piscinier M - 20/07/2018 - EXE - M. à J. pisc. + réseaux piscine avec légende, largeur L.T. N - 15/10/2018 - EXE - M. à J. évac. lave-mains, suppression pente ds garage, portail, et nature sol extérieur.
Jean-François BENOIT, Architecte D.P.L.G. Architecte Conseiller auprès du CAUE de l'Isère.	N-12-16 - PRO 2 - 00

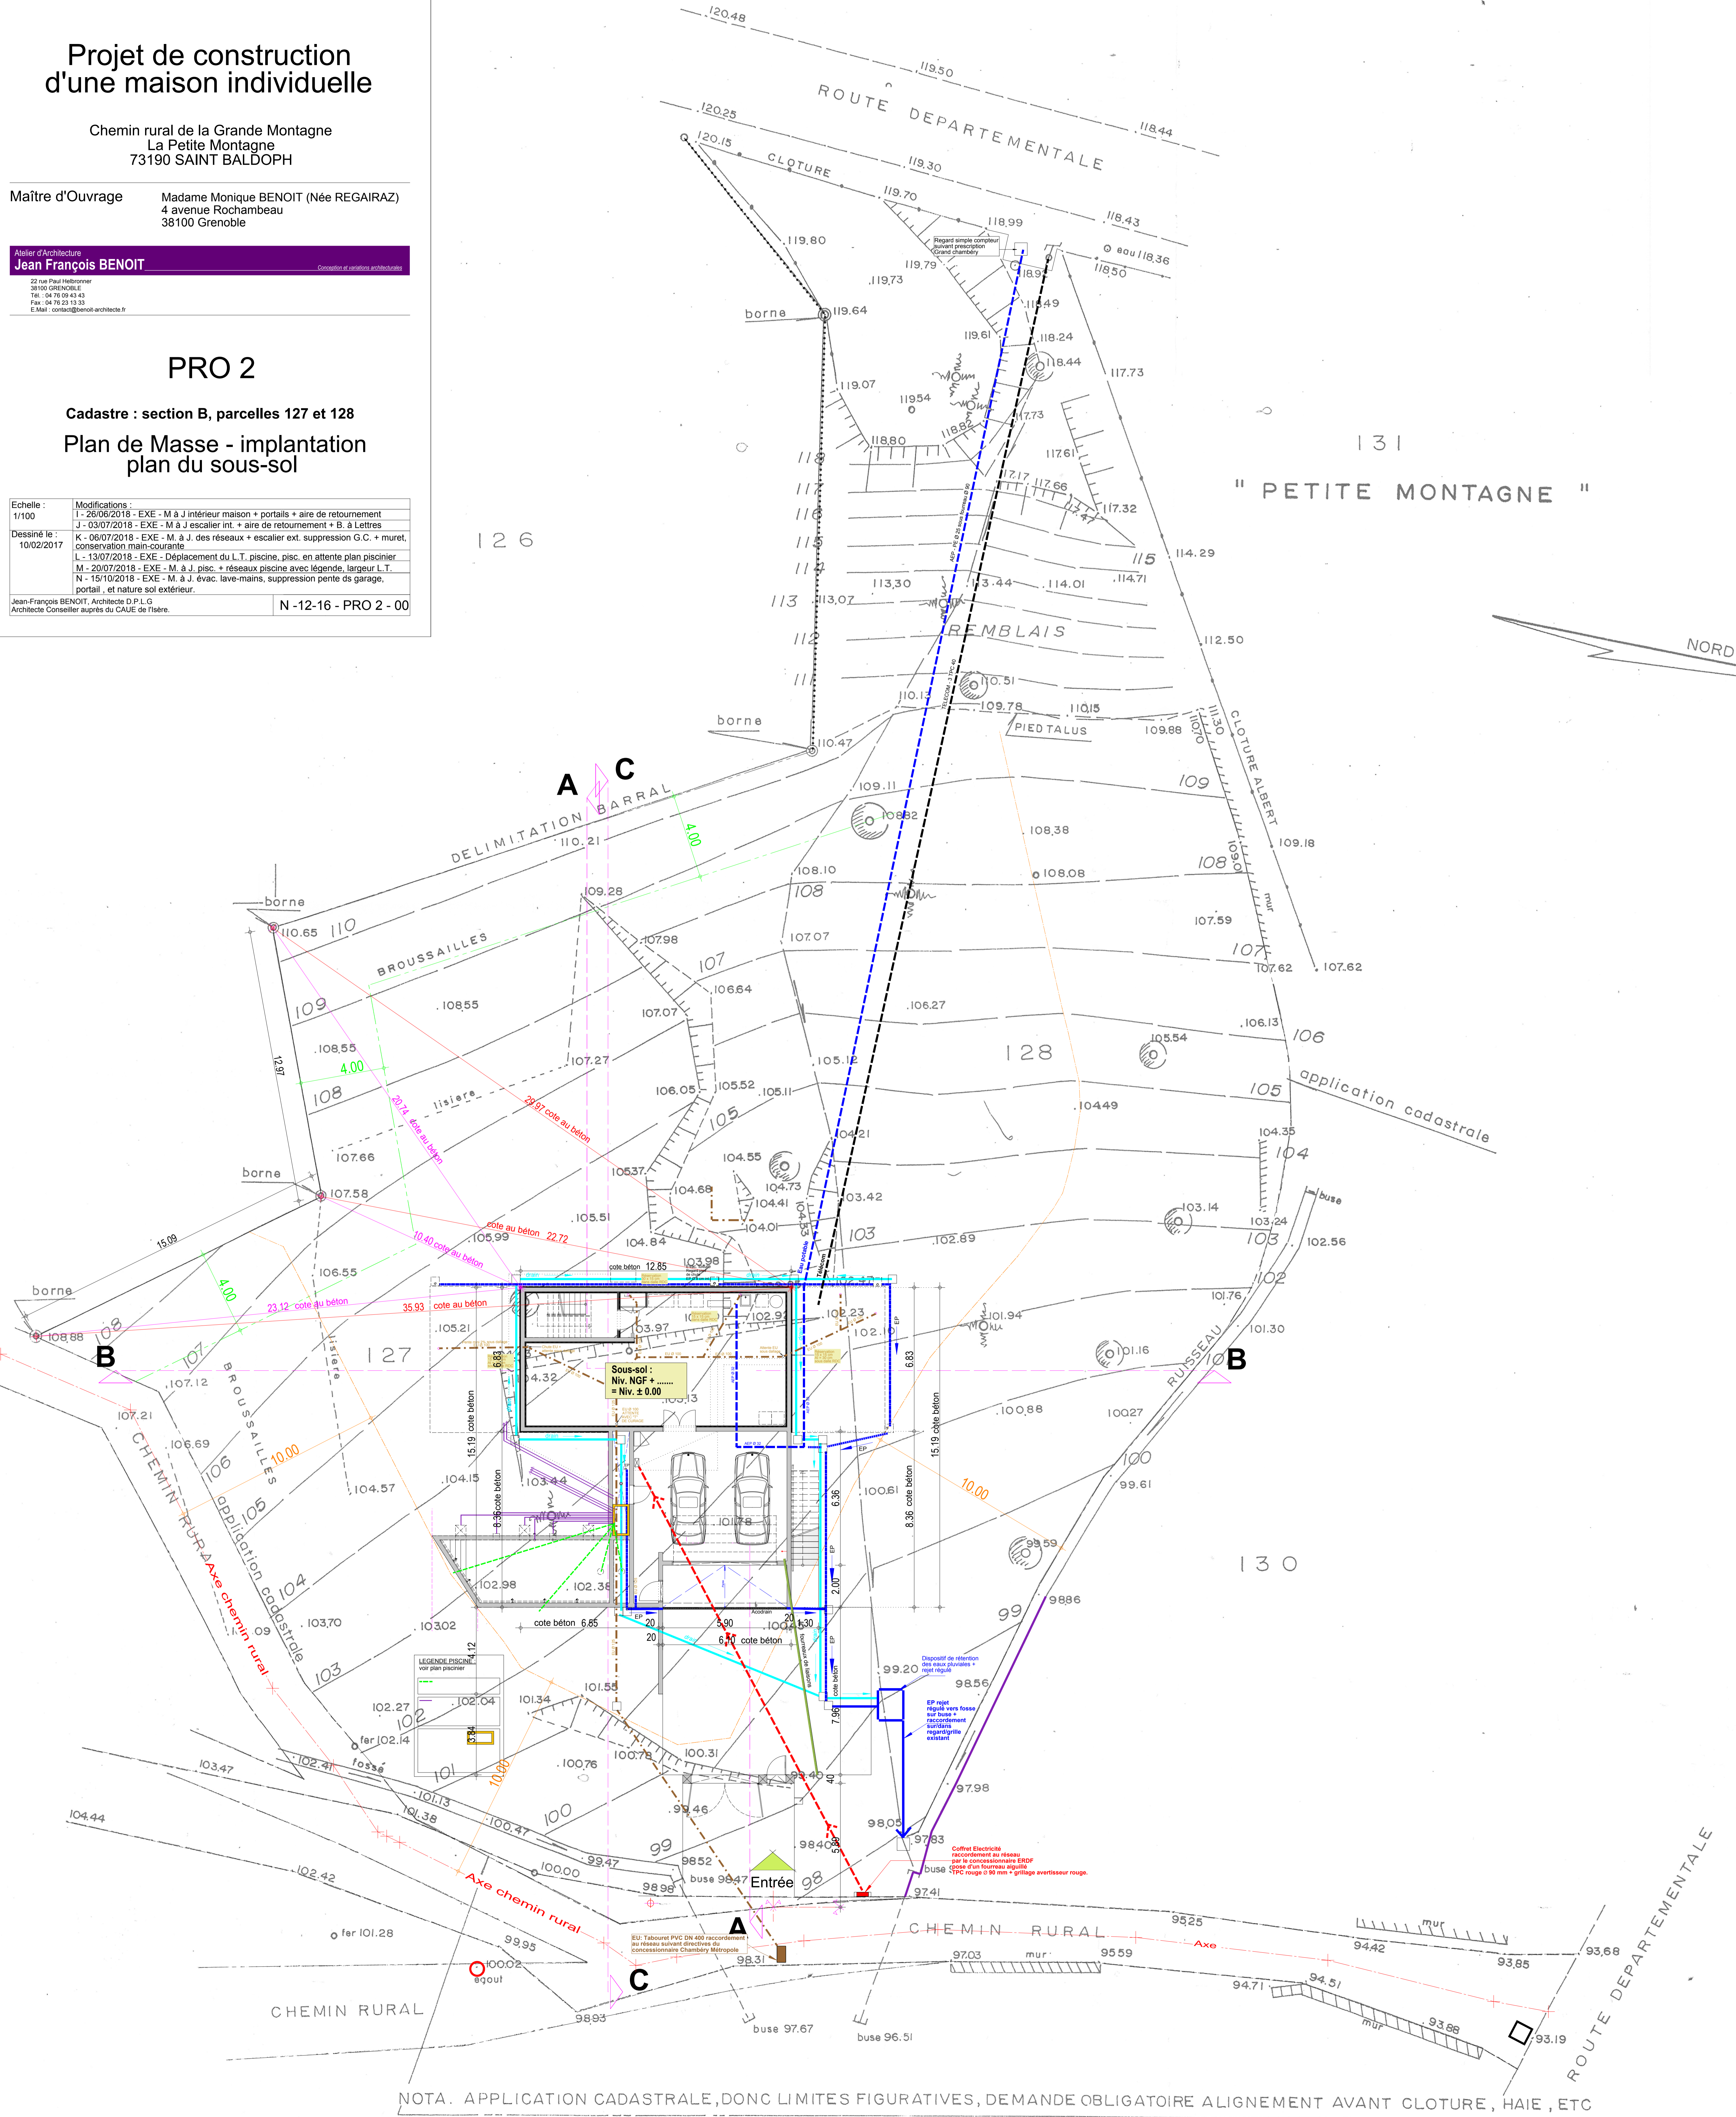

NOTA. APPLICATION CADASTRALE, DONC LIMITES FIGURATIVES, DEMANDE OBLIGATOIRE ALIGNEMENT AVANT CLOTURE, HAIE, ETC