

Projet de construction d'une maison individuelle

Chemin rural de la Grande Montagne
La Petite Montagne
73190 SAINT BALDOPH

Maître d'Ouvrage

Madame Monique BENOIT (Née REGAIRAZ)
4 avenue Rochambeau
38100 Grenoble

Atelier d'Architecture
Jean François BENOIT

Conception et variations architecturales


22 rue Paul Helbronner
38100 GRENOBLE
Tel : 04 78 09 43 43
Fax : 04 78 23 13 33
E-Mail : contact@benoit-architecte.fr

PRO 2

Cadastre : section B, parcelles 127 et 128

Plan du Rez-de-chaussée

Echelle : 1/50	Modifications : Q - 13/07/2018 - EXE - M. à J. pisc. + L.T., porte d'accès garage, drain, chute sanit., implantation des joints de fract., suppression gaine ds dressing, implantation commande pisc., hauteurs esc.ext.
Dessiné le : 10/02/2017	R - 20/07/2018 - EXE - M. à J. pisc. + réseaux piscine avec légende, largeur L.T., réservations.
	S - 03/08/2018 - EXE - Indication hteurs sous faux-plafond.
	T - 15/10/2018 - EXE - M. à J. conduit hotte, évier + épais. mur cuisine, évac. L.M., réservations, implantation kit VMC + trappe d'accès kit, nature sol côté cuis. et portail
	U - 16/11/2018 - EXE - Evac. EP + barre d'accès toiture
Jean-François BENOIT, Architecte D.P.L.G Architecte Conseiller auprès du CAUE de l'Isère.	U - 12-16 - PRO 2 - 04

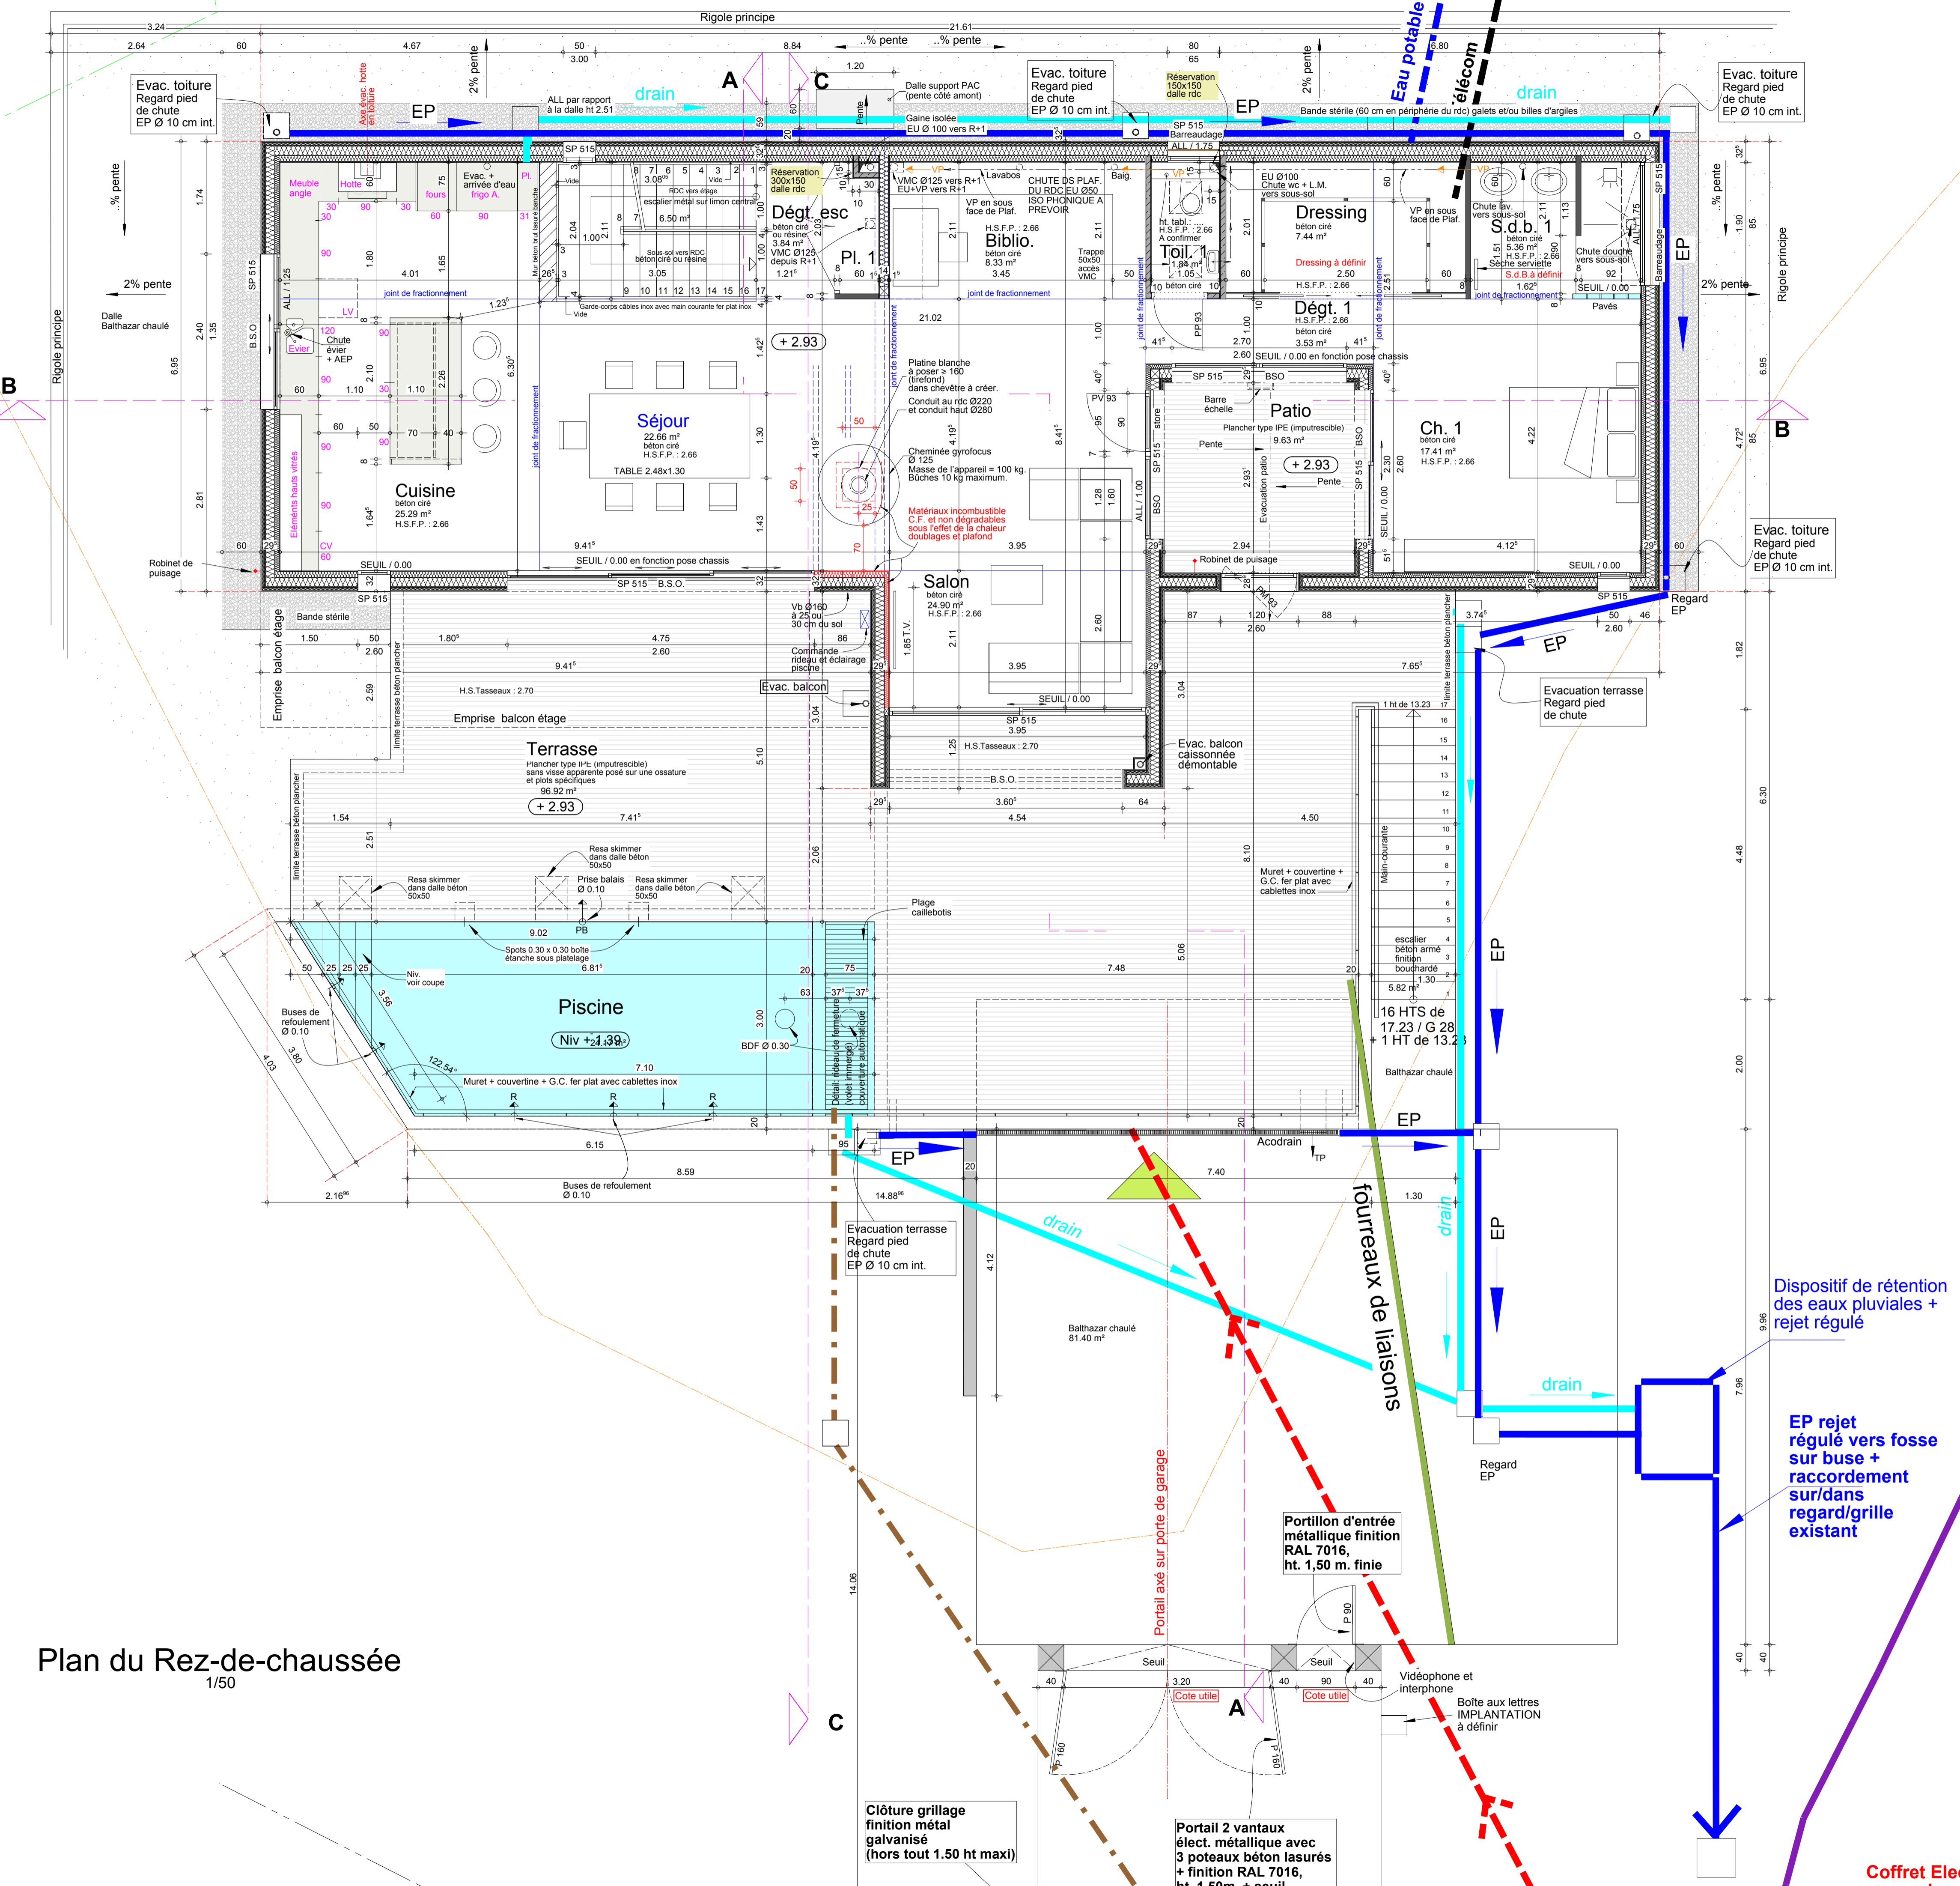

Plan du Rez-de-chaussée
1/50

Dispositif de rétention
des eaux pluviales +
rejet régulé

EP rejet
régulé vers fosse
sur buse +
raccordement
sur/dans
regard/grille
existant

Coffret Electricité
raccordement au réseau

