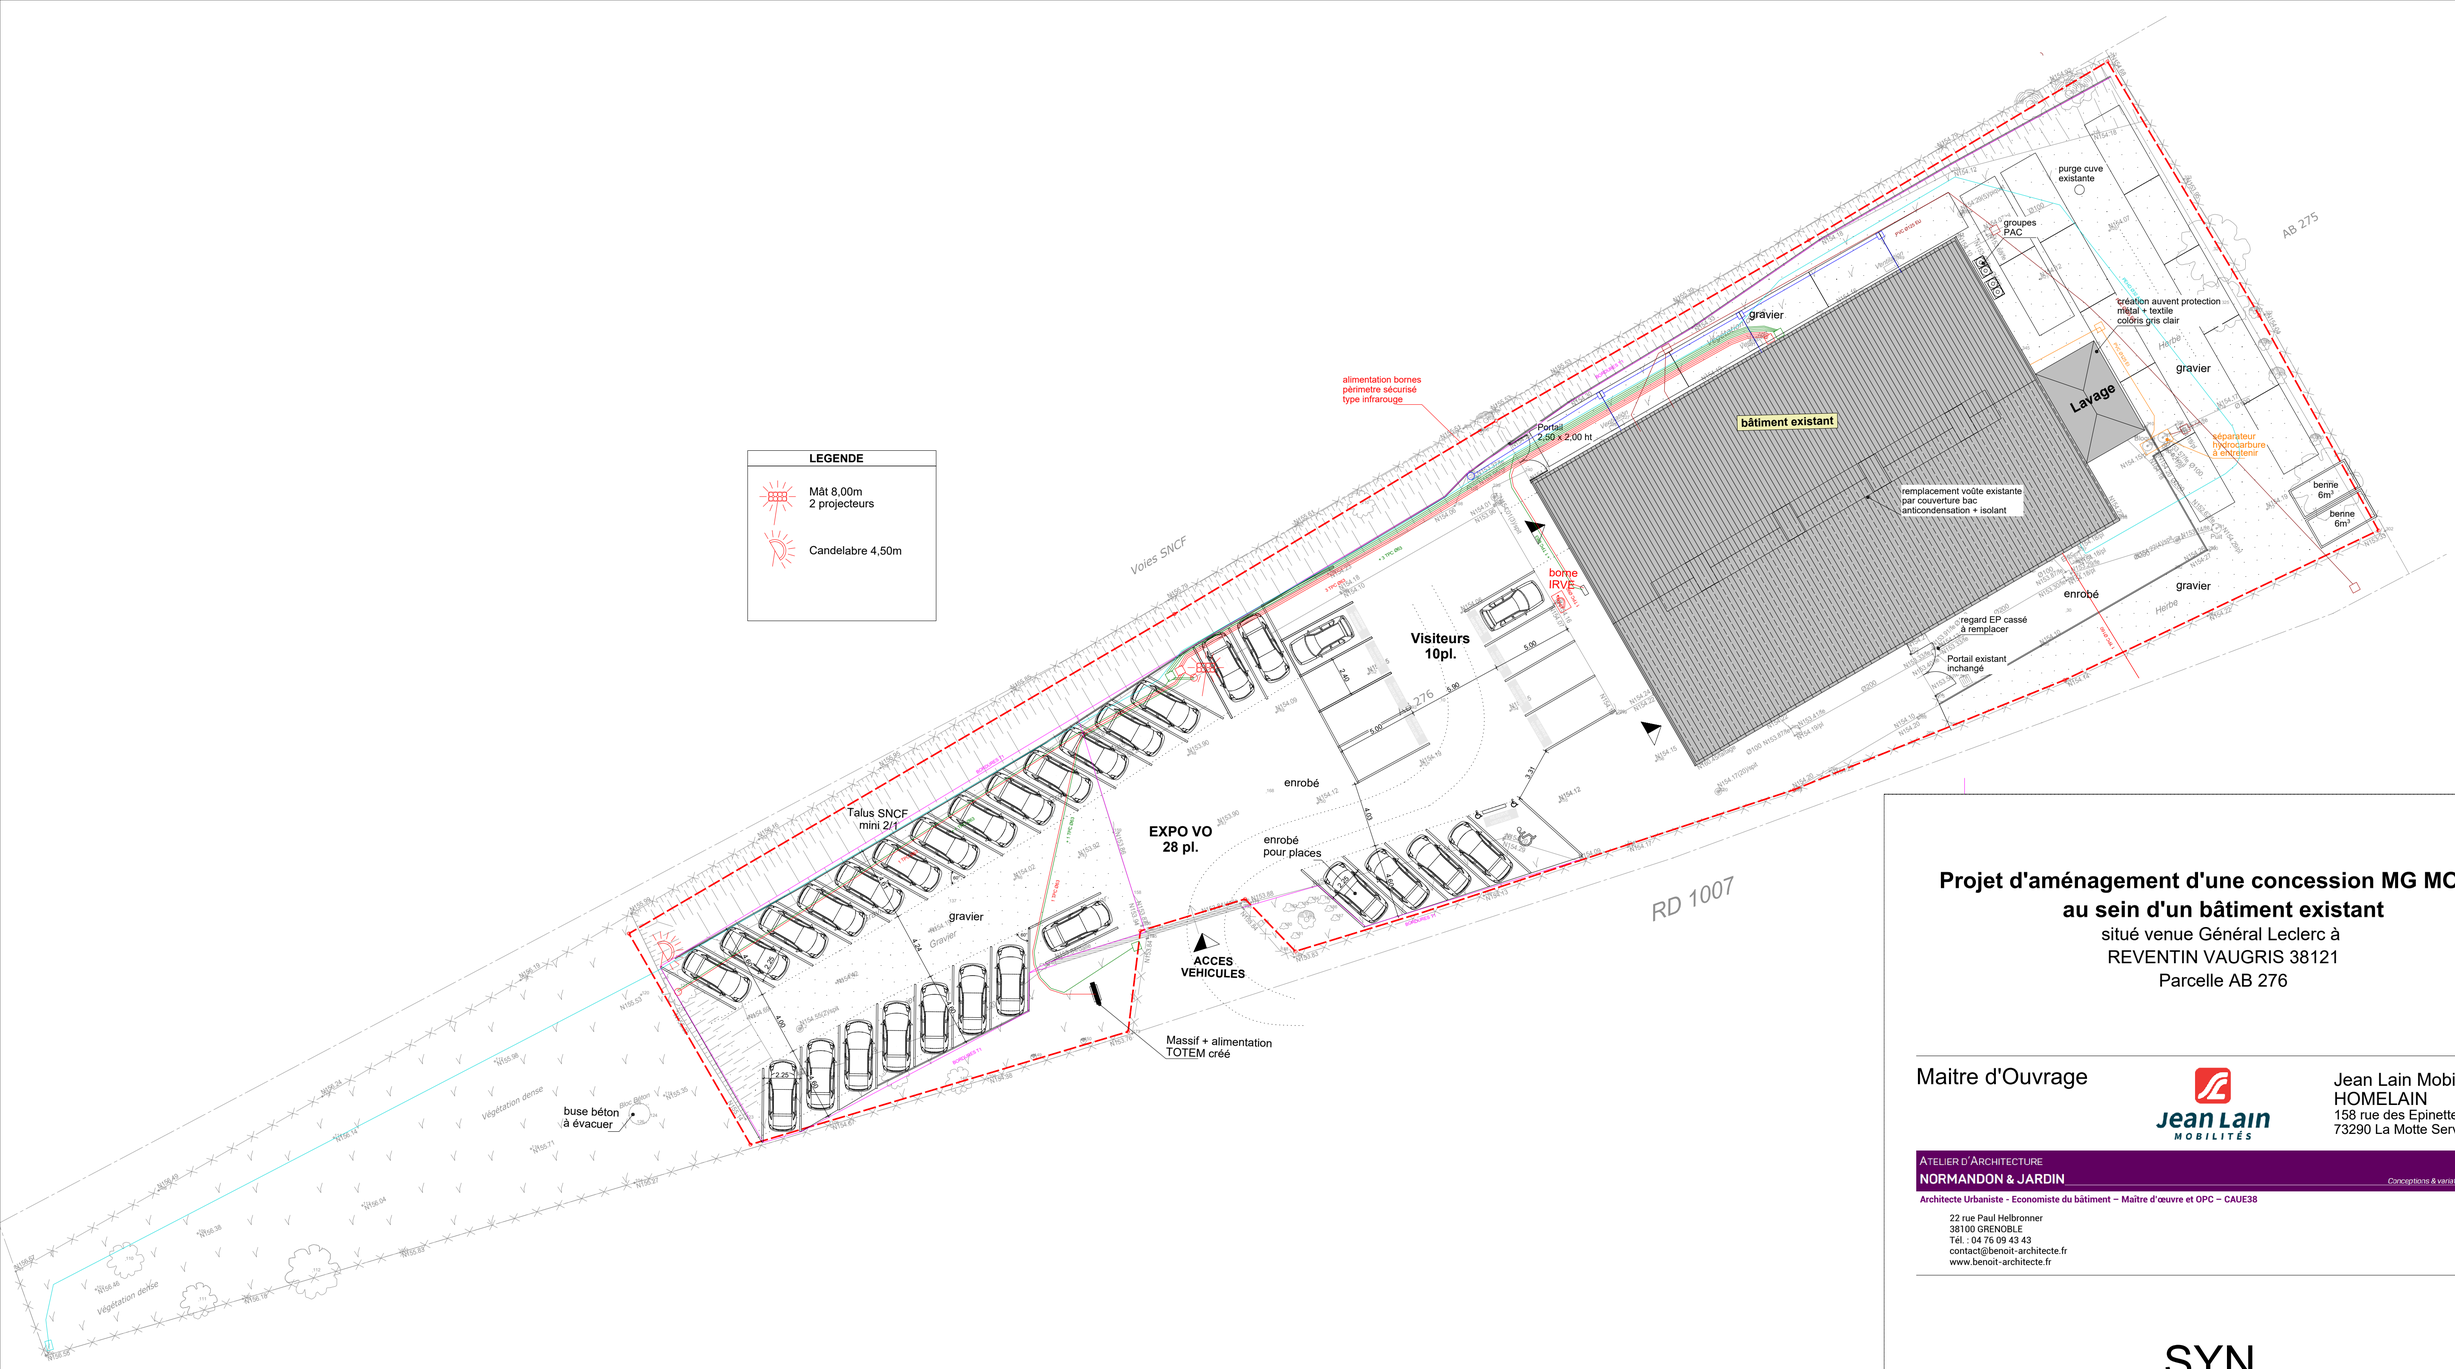

Projet d'aménagement d'une concession MG MOTOR au sein d'un bâtiment existant

situé venue Général Leclerc à
REVENTIN VAUGRIS 38121
Parcelle AB 276

Maitre d'Ouvrage

Jean Lain Mobilités
HOMELAIN
158 rue des Epinettes
73290 La Motte Servolex

ATELIER D'ARCHITECTURE
NORMANDON & JARDIN
Conceptions & variations architecturales
Architecte Urbaniste - Economiste du bâtiment – Maître d'œuvre et OPC – CAUE38

22 rue Paul Helbronner
38100 GRENOBLE
Tél. : 04 76 09 43 43
contact@benoit-architecte.fr
www.benoit-architecte.fr

SYN

Plan de Masse

Nota: les plans sont indicatifs, les ouvrages seront à réaliser selon les plans d'exécution spécifiques à charge des entreprises et dans le respect scrupuleux des règles de l'art, normes et règlementations en vigueur.

Echelle : 1/200	Modifications :
	F : 27/07/2023 - Modifications suite au retour MOuv du 24/07/2023
	G : 04/08/2023 - Adaptation réseaux suite à la réunion avec Service Assainissement
	H : 01/12/2023 - Eclairage extérieur selon plan IBI
Dessiné le : 02/06/2023	I : 06/12/2023 - Modif éclairage extérieur
	J : 20/05/2024 - DOE, recollement BUFFIN TP

Jérémy NORMANDON, Architecte H.M.O.N.P.
Architecte Conseiller auprès du CAUE de l'Isère.

J - 23-03 - 01