RESEAUX HUMIDES

Réseau Eaux Pluviales
Regard de visite Ø 800 - Ø 1000
Regard à grille Ø 500 - Ø 1000
Regard à grille 40x50
Grille 20x20
Caniveau hydrocurseur
Séparateur hydrocarbure
Caniveau grille
Réseau Eaux Usées
Regard de visite Ø 800 - Ø 1000
Regard de branchement
Séparateur hydrocarbure
Réseau Eau potable principal
Poteau incendie
Regard compteur ≥ 100m x 100m
Regard ADP et ventouse

RESEAUX SECS

Réseau Eclairage - fourreau TPC 60
Candélabre esthétique mât 4 mt
Mât 8 mt multi-spots
Regard de tirage
Réseau Télécommunication
Chambre de tirage L1T
Regard de tirage
Fourreau TPC 60 BT et courant faible

N°	Revision Description	Date

Code Projet :
Echelle : 1/250
Date : septembre 2021

ECH	CS	DCE							
Projet	Emetteur	Phase	Famille	Type	Code Lot	Zone	Niveau	n° d'ordre	Indice

IBS-DCE-VRD-PLN-MAS-003

Plan des réseaux secs

GALERIE ECHIROLLES

EXTENSION ET RÉNOVATION DU CENTRE COMMERCIAL

GRAND PLACE
38100 GRENOBLE

MAÎTRE D'OUVRAGE
KLEPIERRE
26 boulevard des Capucines
75009 Paris - France
01 44 77 53 00

MANDATAIRE / CSPC ÉCONOMISTE
EGIS
EGIS Bâtiments Rhône-Alpes
69 rue Bonnel - CS 33 247 69455
Lyon Cedex 06

BET STRUCTURE
SCYNA4
5 place des Bouleaux
91220 LONGPONT-SUR-ORGE
01 60 10 82 82

BET FAÇADE
ARCORA
2 rue Georges Pompidou
69800 Saint-Priest
04 37 23 11 40

BET FLUIDE / ELEC / SSI
BETEM
Z.A.C. du Mont Lumbin
38070 MONTTELLIER
04 74 96 97 97

BET VRD
IRSE
Le Rayon vert - 2 rue de la Viscose
38430 Moirans
04 38 21 25 00

HQE_BREEAM
GREEN AFFAIR
26 boulevard des Capucines
75009 Paris - France

BET AMIANTE-SOLS POLLUES
CEDRES
26 boulevard des Capucines
75009 Paris - France

BIM MANAGER
SXD
40/46 avenue du Général Leclerc
92100 Boulogne-Billancourt
Tél : + 33 (0)9 81 76 40 26

BUREAU DE CONTROLE
SOCOTEC
26 boulevard des Capucines
75009 Paris - France
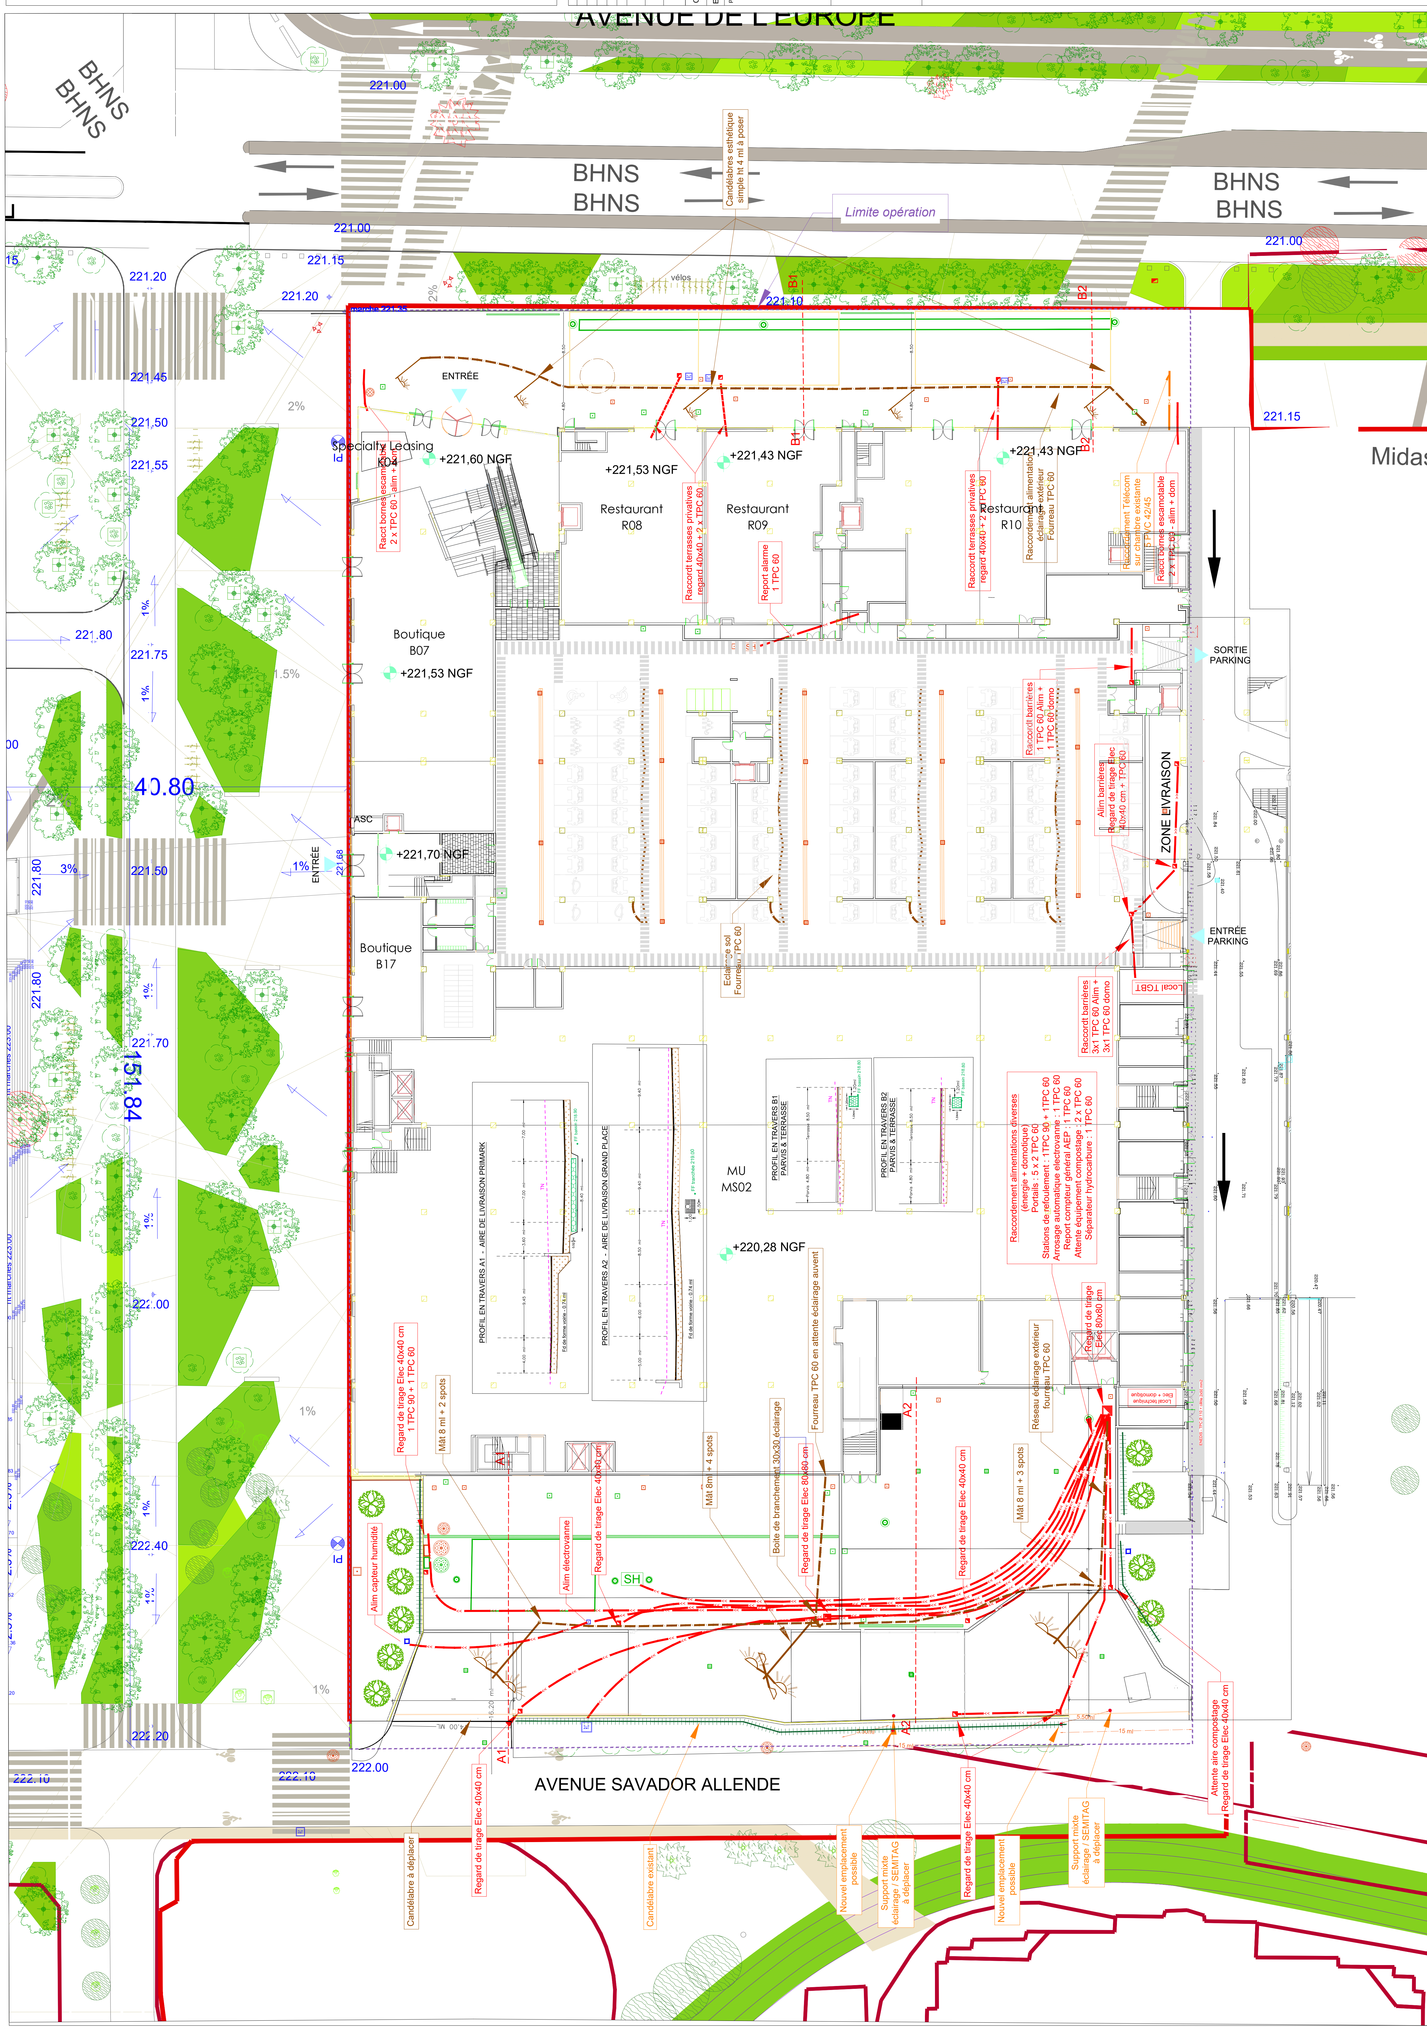
ARCHITECTE
L35
L35
26 rue Joseph Chanronnay
75011 PARIS - France
Tél : 01 83 83 56 55
Fax : 01 83 83 56 55
courriel : jpe@l35.com