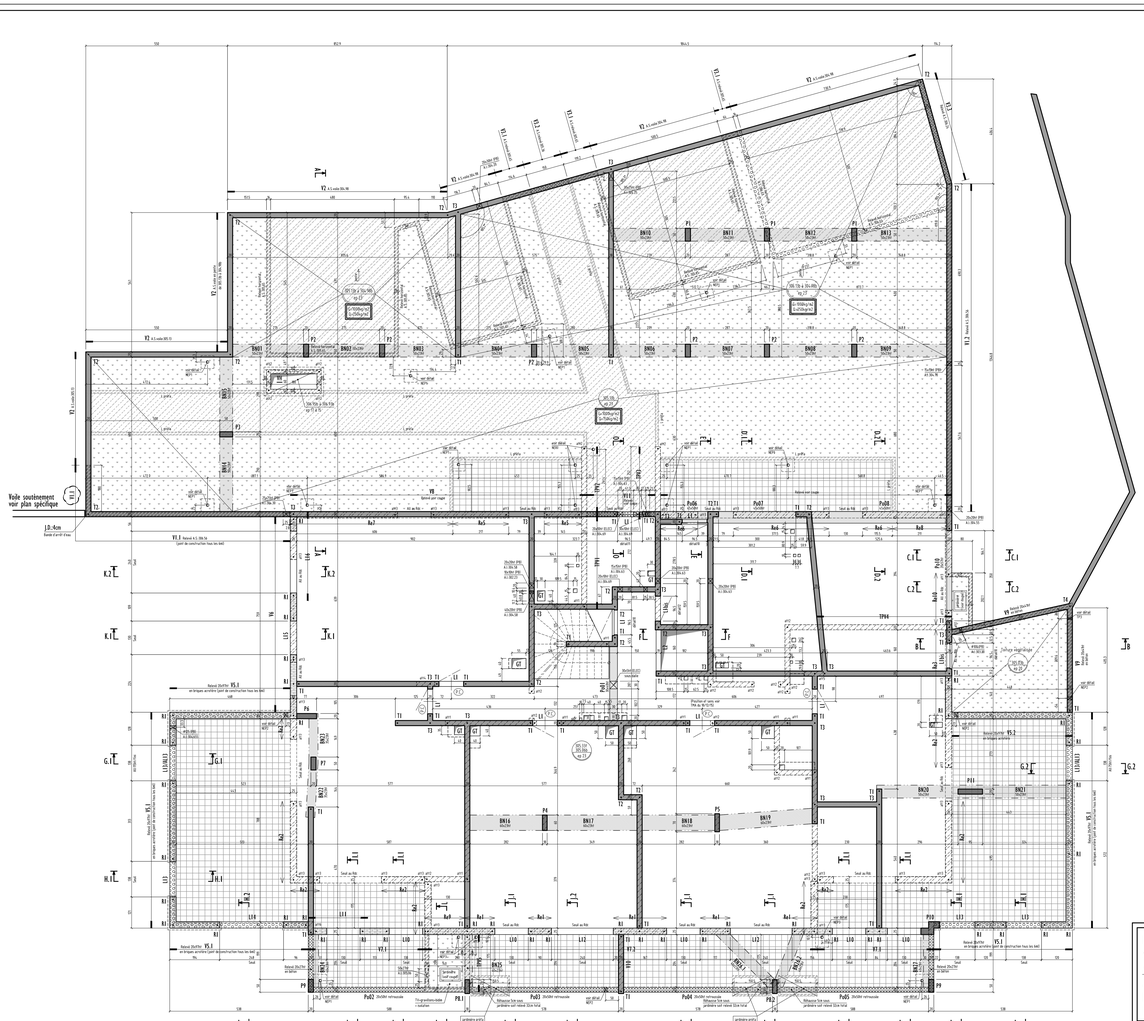

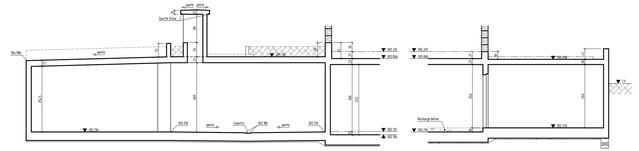

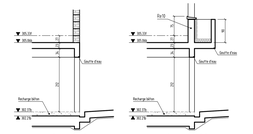

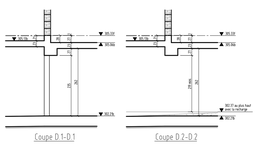

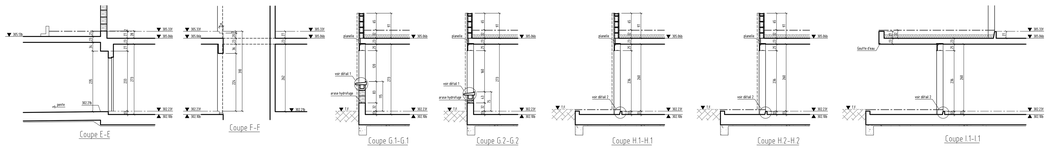

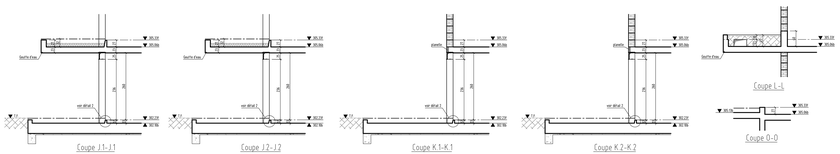

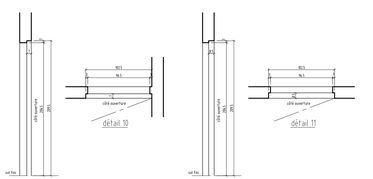

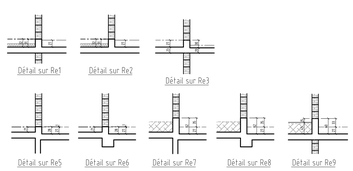

Réception réservations:
- 11/12/15 - Serrurier
- 22/01/16 - Plombier
- 12/01/16 - Electricien
- 27/01/16 - Menuisier ext.
- 27/11/15 - Menuisier int
- 22/01/16 - Etancheur

VOILES BA
POTEAUX BA
VOILES BRIQUES
VOLE SUP. DALLE en béton
VOLE SUP. DALLE en briques
RELEVES BETON
RELEVES BETON

NOTA
- CH = hauteur réglette par béton
- Dalle technique h, surépaisseur d'appui e, ego = (ax+y)/2
- Dalle technique, ferraillage minimum: sh=5 ep/4
- Cet ouvrage B. S. I.
- Cet ouvrage n'est pas hydrofugé
- Les réservations seront à donner et à vérifier par les entreprises des lots techniques

RESERVATIONS:
en arase inférieure
en arase supérieure
sdb: sous dalle
s/d: sur dalle
S.F.= sous face

Ce plan a été réalisé à partir des plans architecte MARCHE du 24/11/15.

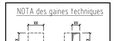

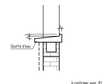

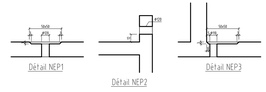

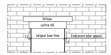

Les dimensions des ouvertures en façade sont données au fini (vue en plan et coupes).
Attention : pour les ouvertures habillées avec le parement, celui-ci a déjà été déduit. Il ne reste que l'enduit à déduire comme l'ensemble des ouvertures.

TRIGNAT Résidences
29, avenue de l'Obiou
38700 LA TRONCHE

RESIDENCE LA MESANGERAIE

COMMUNE DE MONTBONNOT SAINT MARTIN

ISERE

Les entreprises réalisant les travaux devront tenir compte des demandes parvenu architecte lors de la réalisation des travaux
Les plans ou la MATTÉ ne doivent servir qu'au calcul d'où poussée et doivent être des plans d'exécution

ARCHITECTES:	MATTE SAS
BET STRUCTURE:	
BET FLUIDES:	
ECONOMISTE:	
BUREAU DE CONTROLE:	
METALLERIE:	
MOE:	
CSPS:	
OPC:	
ENTREPRISE(S):	

PLANCHER SUR RDJ
COFFRAGE

BAT 2
EXE
Contrainte sur le sol:
Actions HA (T) Fe€500
Actions Dalle (B) Fe€ 235
Actions TS Fe€ 500
Béton fc28 = 25MPa
Enrobage = 3 cm

INDICE	DATE	MODIFICATIONS
A	21/03/16	Mdp retravés sous briques et NEP suite éléments JF1
B	29/03/16	Prolongement V1.1 contre soulèvement suite demande de 29/03/16 par JF1
C	31/03/16	Mdp créations implantations Re5/Re6 suite modif PHVac.

PLAN N°
60 C
DATE : 29/02/16

MATTÉ
BUREAU D'ÉTUDES
STRUCTURES ET FLUIDES
70 RUE LOUIS PASTEUR 73100 AIX-LES-BAINS
Tél. 04 79 61 32 87 Fax 04 79 61 29 09
E-mail : bet@matte.fr

Dessiné par : P.A.
Contrôlé par : P.LIN
Echelle : 1/50°

Affaire N°
14.12.091