
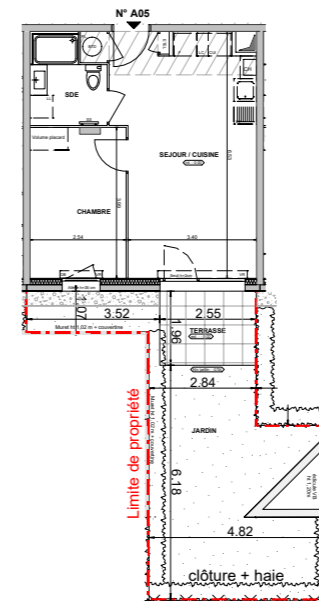


N° A05

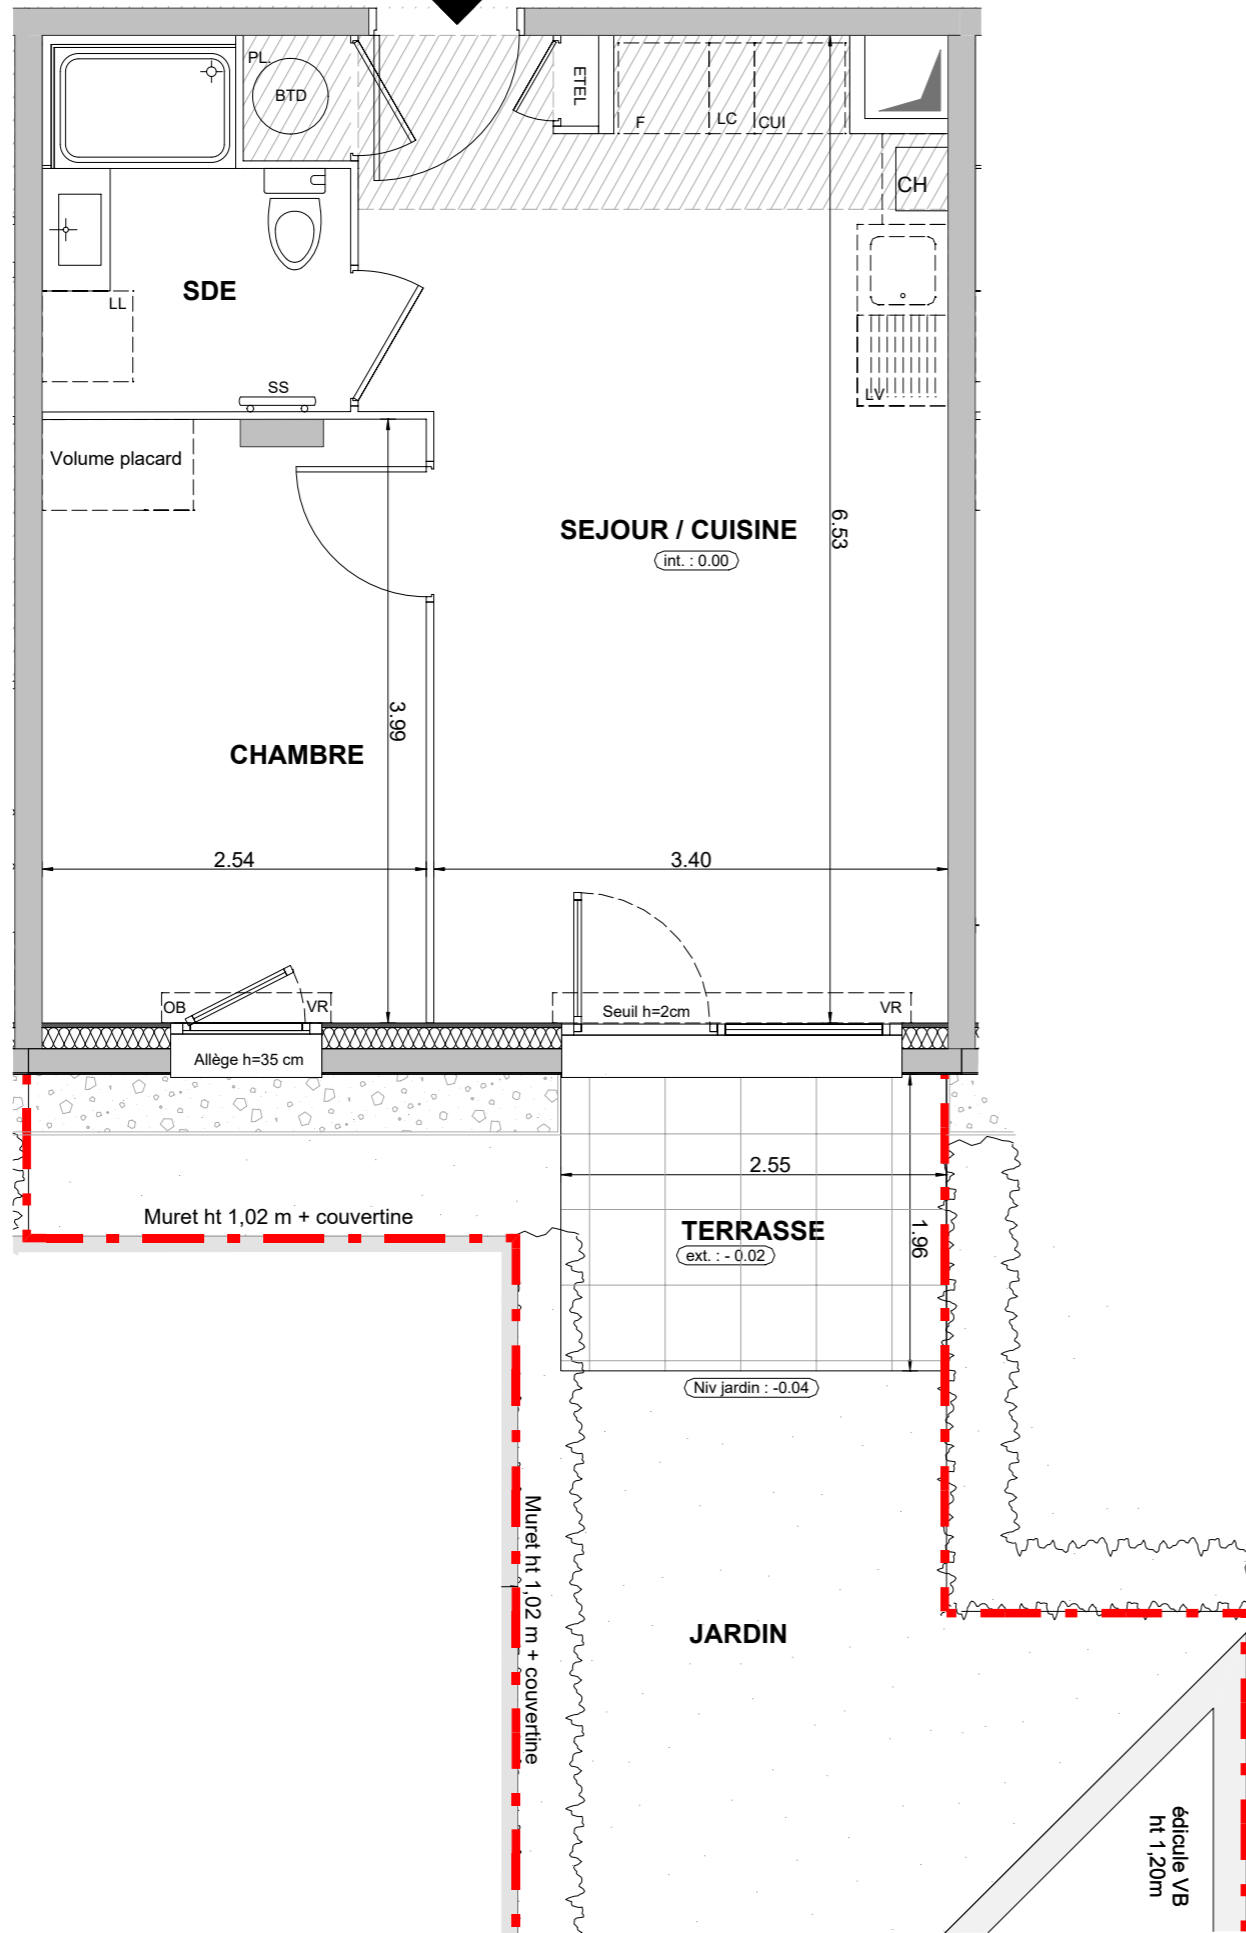


Plan des jardins et terrasses  
(sans échelle)

**COGEDIM**  
La qualité ça change la vie

## CÔTÉ FRANGE VERTE

52a et 54 rue de Stalingrad  
38130 ECHIROLLES

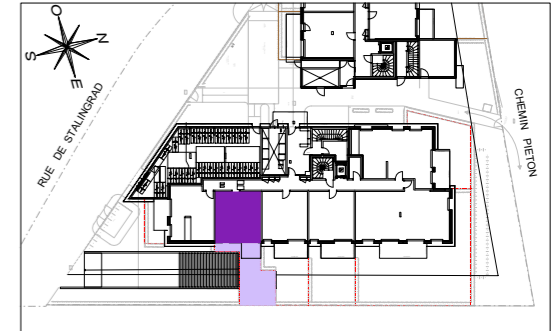

HALL A  
Appartement de 2 pièces  
n° A05 au Rez-de-Chaussée

SEJOUR / CUISINE	23,35 m²
CHAMBRE	10,04 m²
SALLE D'EAU	4,24 m²
SURFACE TOTALE HABITABLE	37,63 m²
TERRASSE	5,00 m²
JARDIN	28,05 m²
SURFACE TOTALE PRIVATIVE	70,68 m²

LEGENDE	
LL	LAVE-LINGE
LV	LAVE-VAISSELLE
TRI	TRI SELECTIF
MP	MODULE PACK (SI PACK CUISINE ACHETE EN SUPPLEMENT)
CH	CHAUDIERE
AV	ALLEGE VITREE
GC	GARDE-CORPS
OB	OSCILLO-BATTANT
CH	CHAUDIERE
AV	ALLEGE VITREE
GC	GARDE-CORPS
OB	OSCILLO-BATTANT
CUI	BLOC CUISSON
F	REFRIGERATEUR
LC	LINEAIRE COMPLEMENT (EXIGENCE NF HABITAT)
PL	PLACARD
BTD	BALLON D'EAU CHAUDE THERMO DYNAMIQUE
VR	VOLET ROULANT
ETEL	ESPACE TECH. ELEC. DU LOGEMENT
SOFFITE	
RETOMBEE DE POUTRE	
RADIATEUR	
SECHE-SERV.	

Hauteur sous plafond des pièces principales sauf mention particulière : 2.50 m

Echelle	0 0,5 1m	Date	02/12/2025	Indice : 0
---------	----------	------	------------	------------

DES MODIFICATIONS SONT SUSCEPTIBLES D'ETRE APPORTEES A CE PLAN EN FONCTION DES NECESSITES TECHNIQUES OU REGLEMENTAIRES DE LA REALISATION, TANT EN CE QUI CONCERNE LES DIMENSIONS LIBRES, QUE L'EQUIPEMENT. LES SURFACES, LES HAUTEURS SOUS PLAFOND AINSI QUE LES HAUTEURS DE SEUILS OU D'ALLEGES INDIQUEES SONT APPROXIMATIVES. LES RETOMBES, SOFFITES, FAUX-PLAFONDS, TRAPPES DE VISITES, AINSI QUE L'EMPLACEMENT DES DESCENTES D'EAUX PLUVIALES, DES EQUIPEMENTS SANITAIRES NE SONT PAS TOUS FIGURES OU LE SONT A TITRE INDICATIF. LE NOMBRE, LA TAILLE ET L'EMPLACEMENT DES RADIATEURS SONT DONNES A TITRE INDICATIF ET SERONT PRECISES APRES ETUDE THERMIQUE. AUCUN ELEMENT DE CUISINE N'EST FOURNI HORS ACHAT PACK.

Logement accessible ☐ Logement évolutif ☒

UNE MARQUE ALTAREA