



## CÔTÉ FRANGE VERTE


52a et 54 rue de Stalingrad  
38130 ECHIROLLES



HALL A  
Appartement de 4 pièces  
n° A23 au 2ème étage

|                          |          |
|--------------------------|----------|
| ENTREE                   | 3,43 m²  |
| SEJOUR / CUISINE         | 32,32 m² |
| CHAMBRE 1                | 12,14 m² |
| CHAMBRE 2                | 10,71 m² |
| CHAMBRE 3                | 9,90 m²  |
| SALLE DE BAINS           | 5,14 m²  |
| DEGAGEMENT               | 3,09 m²  |
| WC                       | 1,26 m²  |
| BUANDERIE                | 2,15 m²  |
| SURFACE TOTALE HABITABLE | 80,14 m² |
| BALCON                   | 10,69 m² |
| SURFACE TOTALE PRIVATIVE | 90,83 m² |

Logement non compatible  
avec les packs cuisine

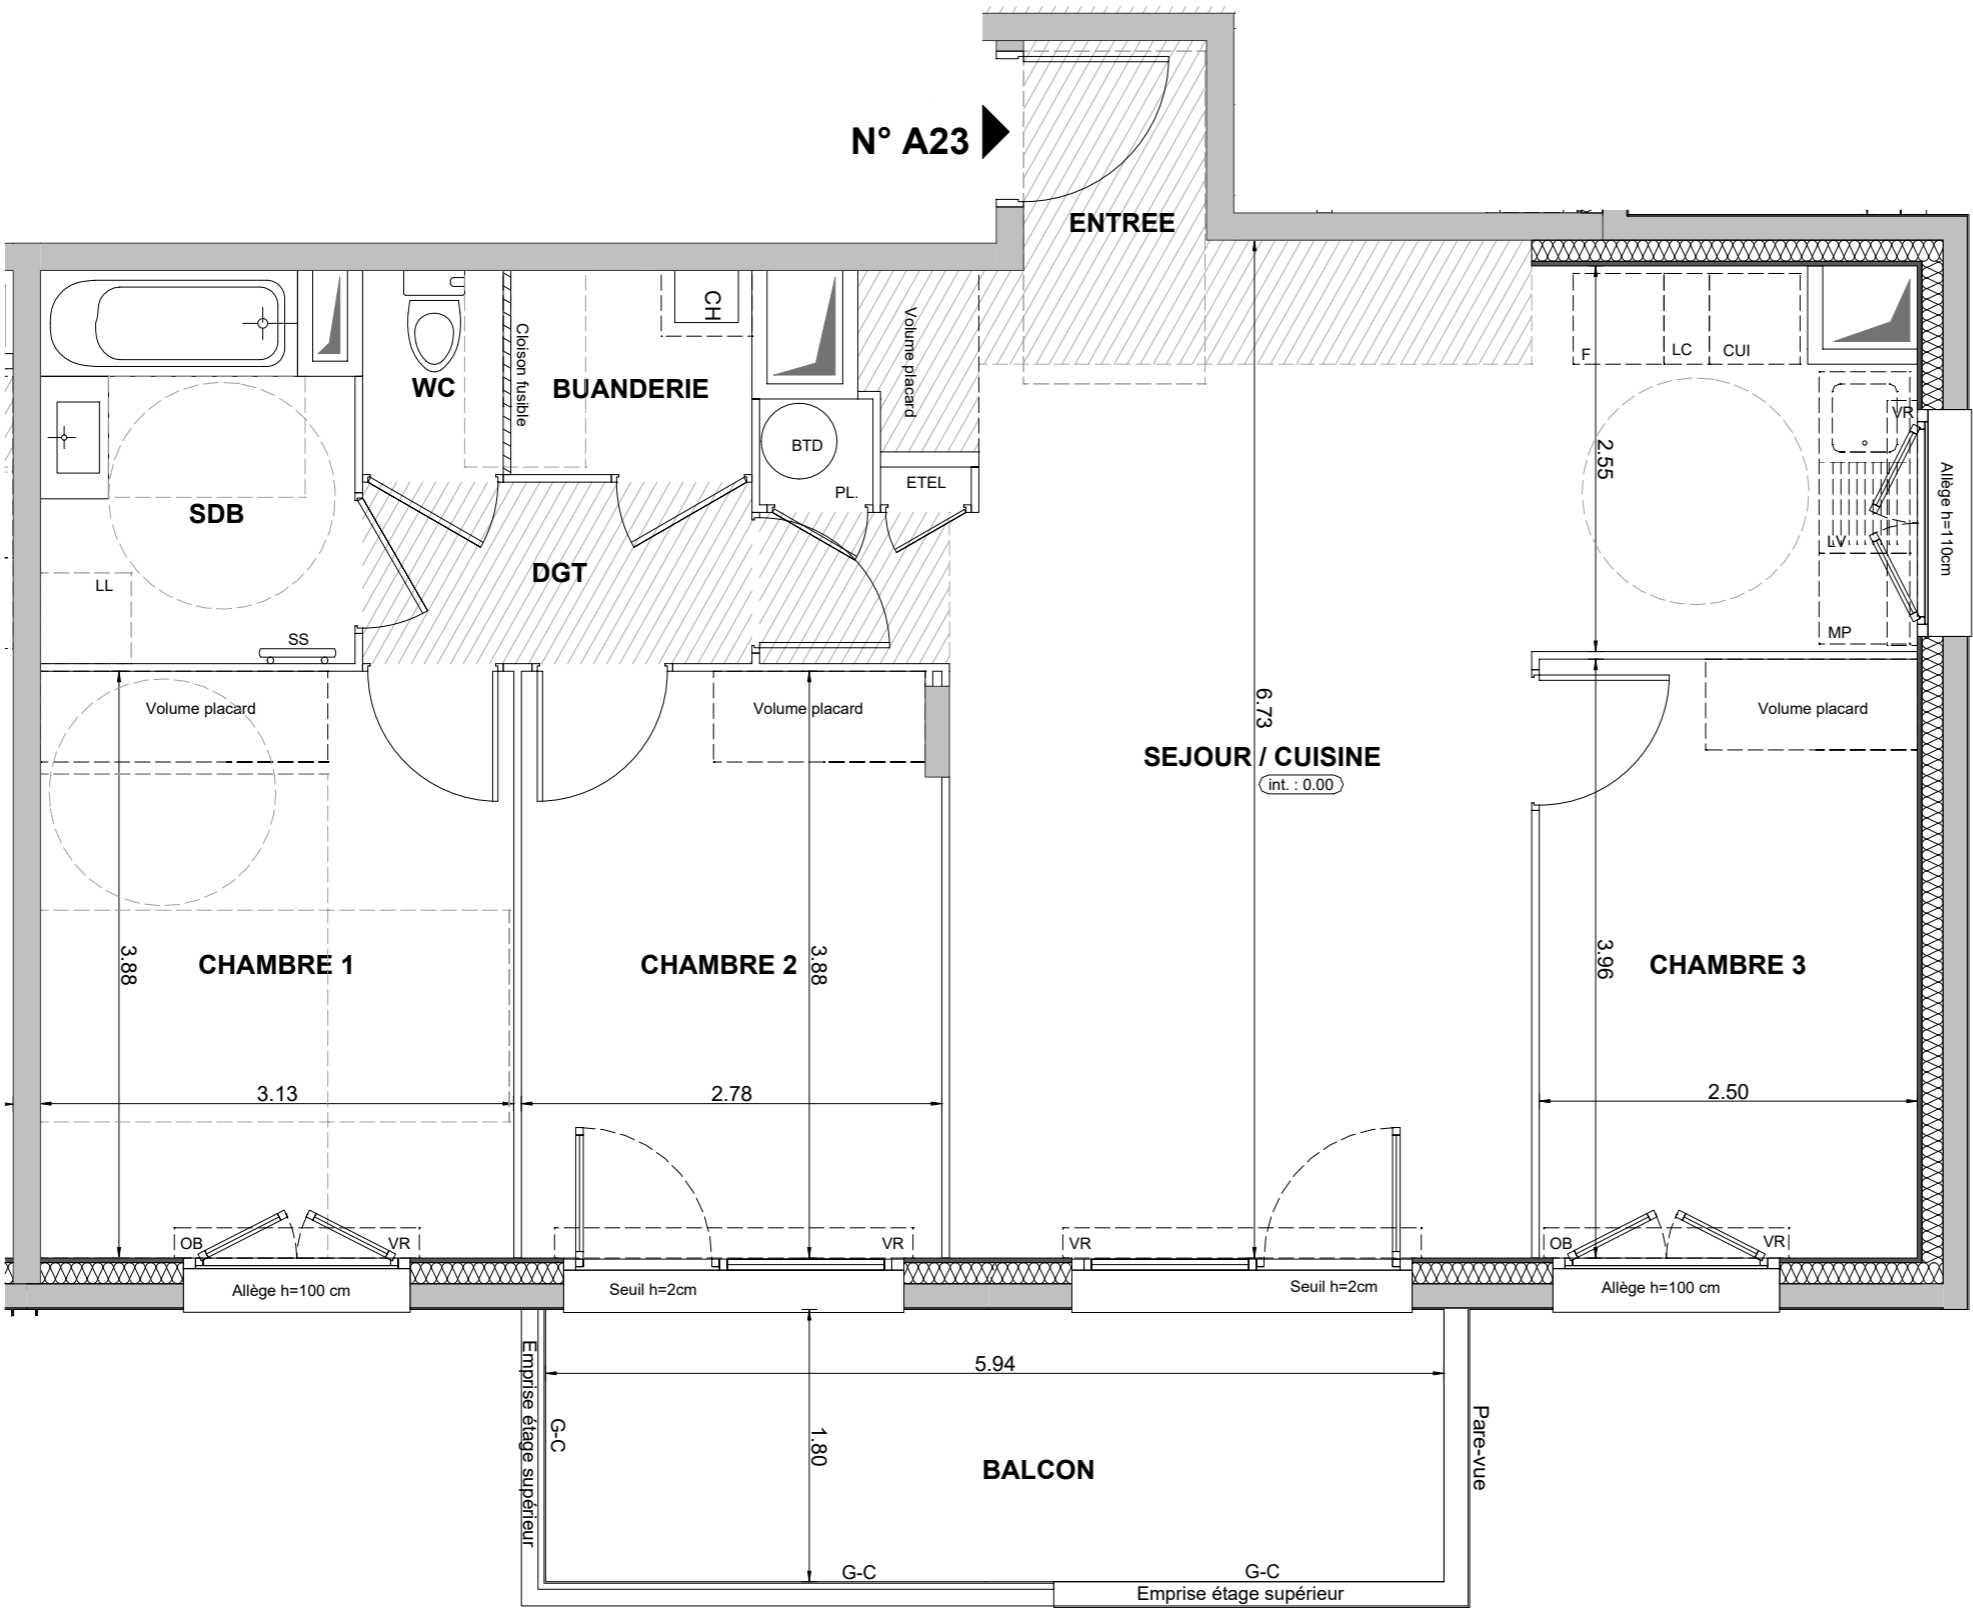

| LEGENDE |  |
|---------|--|
| LL      | LAVE-LINGE   |
| LV      | LAVE-VAISSELLE   |
| TRI     | TRI SELECTIF   |
| MP      | MODULE PACK (SI PACK CUISINE ACHETE EN SUPPLEMENT)                 |
| CH      | CHAUDIERE  |
| AV      | ALLEE VITREE   |
| GC      | GARDE-CORPS  |
| OB      | OSCILLO-BATTANT  |
|         | SOFFITE  |
|         | RETOMBEE DE POUTRE   |
| CUI     | BLOC CUISSON   |
| F       | REFRIGERATEUR  |
| LC      | LINEAIRE COMPLEMENT (EXIGENCE NF HABITAT)                          |
|         | LIMITE SUP. DES TRAPPES DE VISITE DES CUISINES < 75 CM DU SOL FINI |
| PL      | PLACARD  |
| BTD     | BALLON D'EAU CHAUDE THERMO DYNAMIQUE                               |
| VR      | VOLET ROULANT  |
| ETEL    | ESPACE TECH. ELEC. DU LOGEMENT                                     |
|         | RADIATEUR  |
|         | SECHE-SERV.  |

Hauteur sous plafond des pièces principales sauf mention particulière : 2.50 m

|         |          |      |            |            |
|---------|----------|------|------------|------------|
| Echelle | 0 0.5 1m | Date | 26/01/2026 | Indice : 0 |
|---------|----------|------|------------|------------|

|                     |                   |
|---------------------|-------------------|
| Logement accessible | Logement évolutif |
|---------------------|-------------------|