




CÔTÉ FRANGE VERTE

52a et 54 rue de Stalingrad  
38130 ECHIROLLES



HALL A  
Appartement de 3 pièces  
n° A26 au 2ème étage

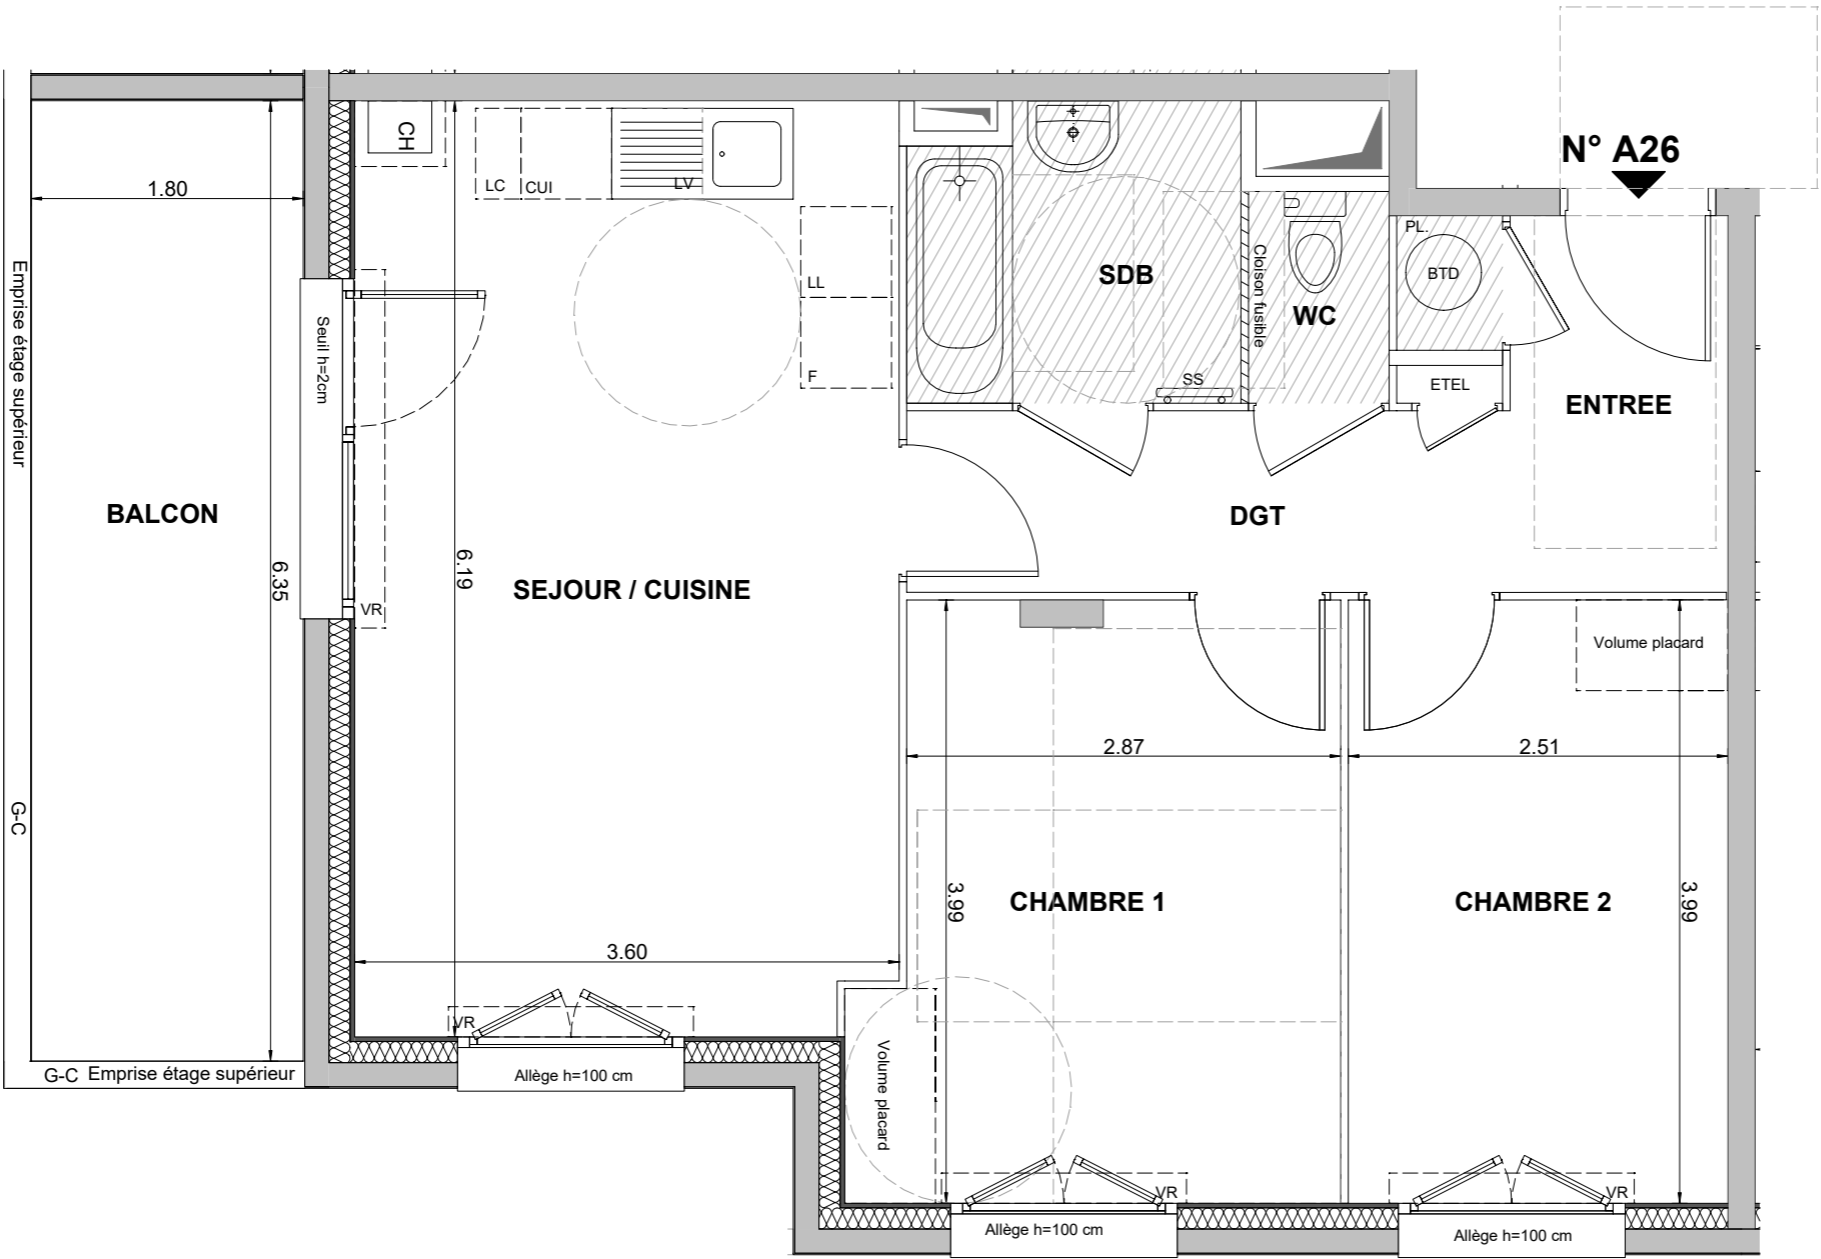

ENTREE	4,21 m²
SEJOUR / CUISINE	22,13 m²
CHAMBRE 1	11,93 m²
CHAMBRE 2	10,01 m²
WC	1,30 m²
DEGAGEMENT	4,79 m²
SALLE DE BAINS	4,21 m²
SURFACE TOTALE HABITABLE	58,58 m²
BALCON	11,43 m²
SURFACE TOTALE PRIVATIVE	70,01 m²

LEGENDE	
LL	LAVE-LINGE
LV	LAVE-VAISSELLE
TRI	TRI SELECTIF
MP	MODULE PACK (SI PACK CUISINE ACHETE EN SUPPLEMENT)
CH	CHAUDIERE
AV	ALLEGE VITREE
GC	GARDE-CORPS
OB	OSCILLO-BATTANT
	SOFFITE
	RETOMBEE DE POUTRE
CUI	BLOC CUISSON
F	REFRIGERATEUR
LC	LINEAIRE COMPLEMENT (EXIGENCE NF HABITAT)
	LIMITES SUP. DES TRAPPES DE VISITE DES CUISINES < 75 CM DU SOL FINI
PL	PLACARD
BTD	BALLON D'EAU CHAUDE THERMO DYNAMIQUE
VR	VOLET ROULANT
ETEL	ESPACE TECH. ELEC. DU LOGEMENT
	RADIATEUR
	SECHE-SERV.

Hauteur sous plafond des pièces principales sauf mention particulière : 2.50 m