





CÔTÉ FRANGE VERTE

52a et 54 rue de Stalingrad
38130 ECHIROLLES

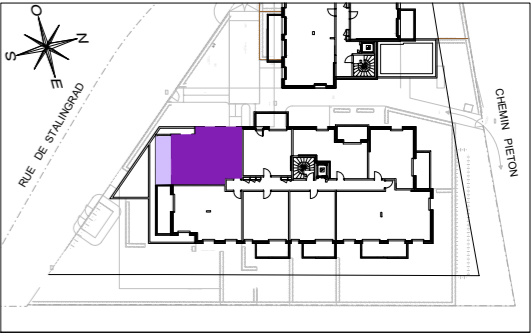

HALL A
Appartement de 3 pièces
n° A27 au 2ème étage

| | |
|--------------------------|----------|
| ENTREE | 4,21 m² |
| SEJOUR / CUISINE | 23,83 m² |
| CHAMBRE 1 | 10,89 m² |
| CHAMBRE 2 | 10,01 m² |
| WC | 1,30 m² |
| DEGAGEMENT | 4,45 m² |
| SALLE DE BAINS | 4,21 m² |
| SURFACE TOTALE HABITABLE | 58,90 m² |
| BALCON | 11,61 m² |
| SURFACE TOTALE PRIVATIVE | 70,51 m² |

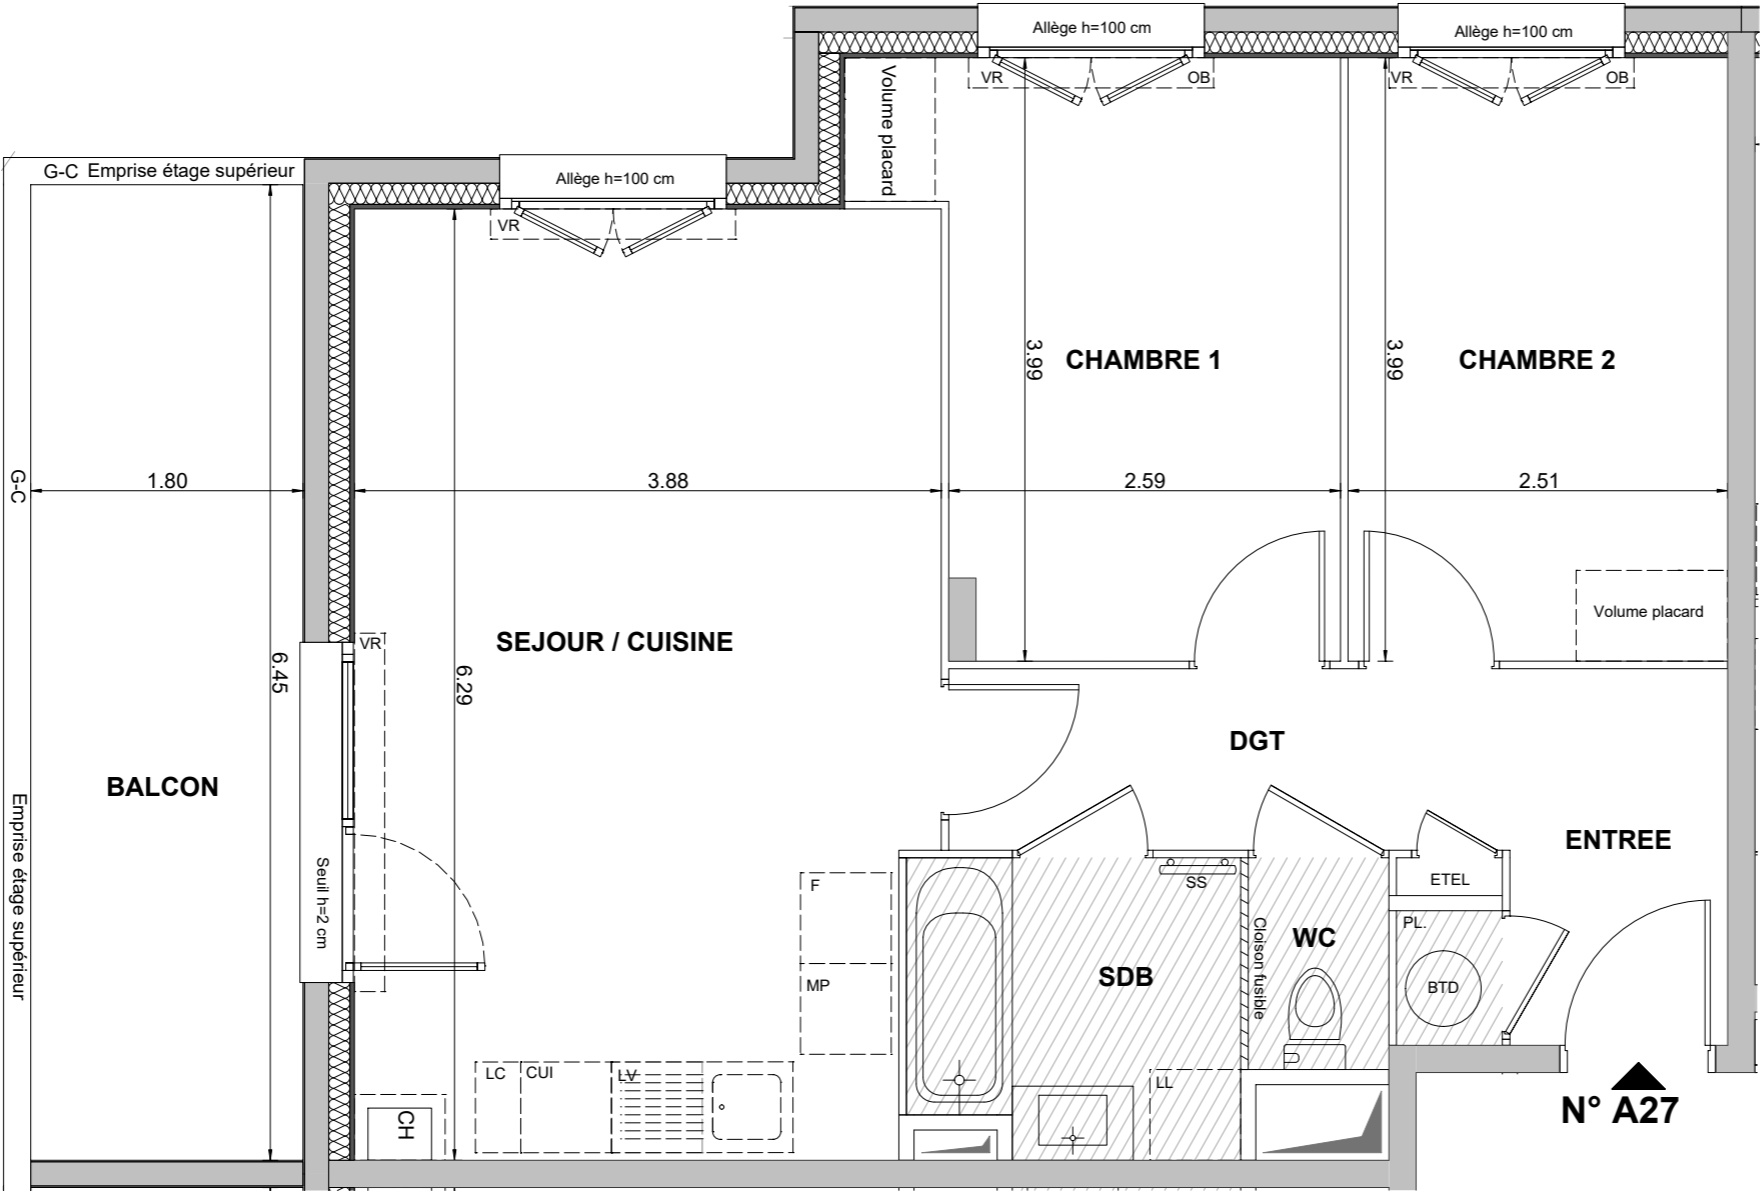

LEGENDE

| | | | |
|-----|--|------|--|
| LL | LAVE-LINGE | CUI | BLOC CUISSON |
| LV | LAVE-VAISSELLE | F | REFRIGERATEUR |
| TRI | TRI SELECTIF | LC | LINEAIRE COMPLEMENT (EXIGENCE NF HABITAT) |
| MP | MODULE PACK (SI PACK CUISINE ACHETE EN SUPPLEMENT) | | LIMITE SUP. DES TRAPPES DE VISITE DES CUISINES < 75 CM DU SOL FINI |
| CH | CHAUDIERE | PL | PLACARD |
| AV | ALLEE VITREE | BTD | BALLON D'EAU CHAUDE THERMO DYNAMIQUE |
| GC | GARDE-CORPS | VR | VOLET ROULANT |
| OB | OSCILLO-BATTANT | ETEL | ESPACE TECH. ELEC. DU LOGEMENT |
| | SOFFITE | | RADIATEUR |
| | RETOMBEE DE POUTRE | | SECHE-SERV. |

Hauteur sous plafond des pièces principales sauf mention particulière : 2.50 m

Echelle 0 0.5 1m

Date 02/12/2025

Indice : 0