




CÔTÉ FRANGE VERTE

52a et 54 rue de Stalingrad
38130 ECHIROLLES

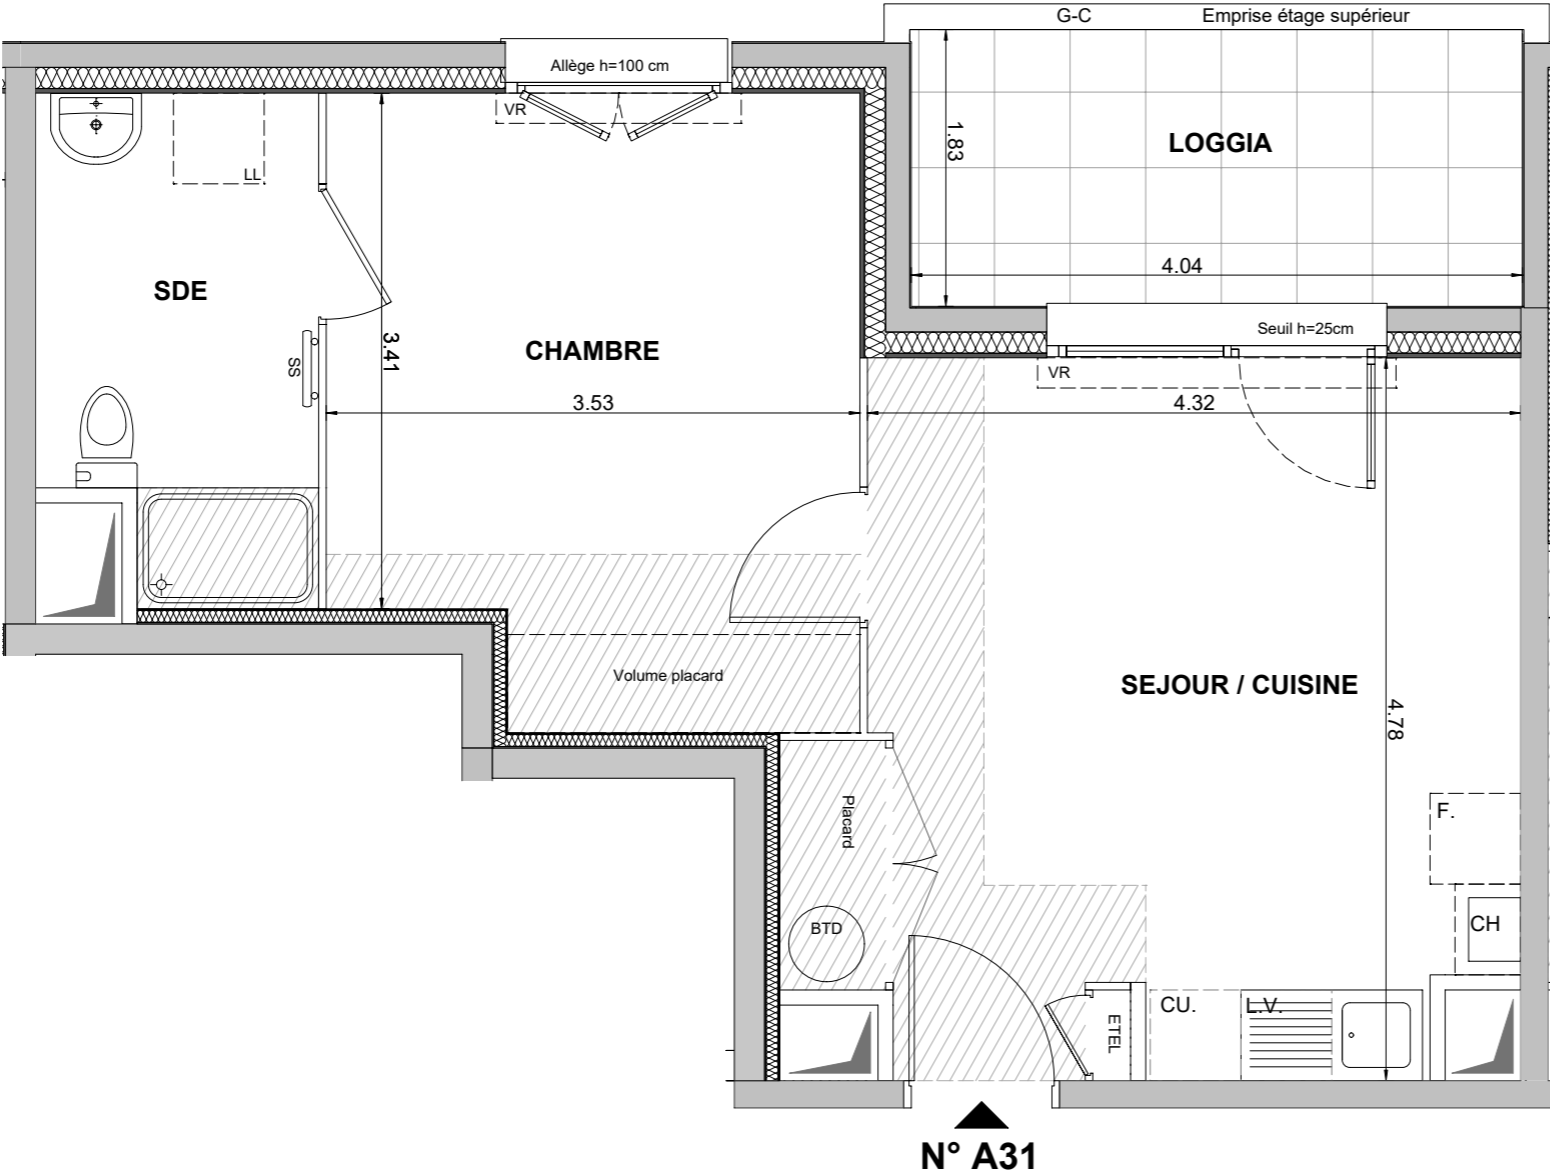

HALL A
Appartement de 2 pièces
n° A31 au 3ème étage

SEJOUR / CUISINE	20,73 m²
CHAMBRE	13,94 m²
SALLE D'EAU	5,84 m²
SURFACE TOTALE HABITABLE	40,51 m²
TERRASSE	7,39 m²
SURFACE TOTALE PRIVATIVE	47,90 m²

LEGENDE

LL LAVE-LINGE
LV LAVE-VAISSELLE
TRI TRI SELECTIF
MP MODULE PACK (SI PACK CUISINE ACHETE EN SUPPLEMENT)
CH CHAUDIERE
AV ALLEGE VITREE
GC GARDE-CORPS
OB OSCILLO-BATTANT
SOFFITE
RETOMBEE DE POUTRE

CUI BLOC CUISSON
F REFRIGERATEUR
LC LINEAIRE COMPLEMENT (EXIGENCE NF HABITAT)
PL PLACARD
BTD BALLON D'EAU CHAUDE THERMO DYNAMIQUE
VR VOLET ROULANT
ETEL ESPACE TECH. ELEC. DU LOGEMENT
RADIATEUR
SECHE-SERV.

Hauteur sous plafond des pièces principales sauf mention particulière : 2.50 m

Echelle

0

0.5

1m

Date

26/01/2026

Indice : 0