




CÔTÉ FRANGE VERTE

52a et 54 rue de Stalingrad
38130 ECHIROLLES



HALL A
Appartement de 3 pièces
n° A37 au 3ème étage

ENTREE	4,21 m²
SEJOUR / CUISINE	23,83 m²
CHAMBRE 1	11,93 m²
CHAMBRE 2	10,01 m²
WC	1,30 m²
DEGAGEMENT	4,79 m²
SALLE DE BAINS	4,21 m²
SURFACE TOTALE HABITABLE	60,28 m²
BALCON	11,61 m²
SURFACE TOTALE PRIVATIVE	71,89 m²

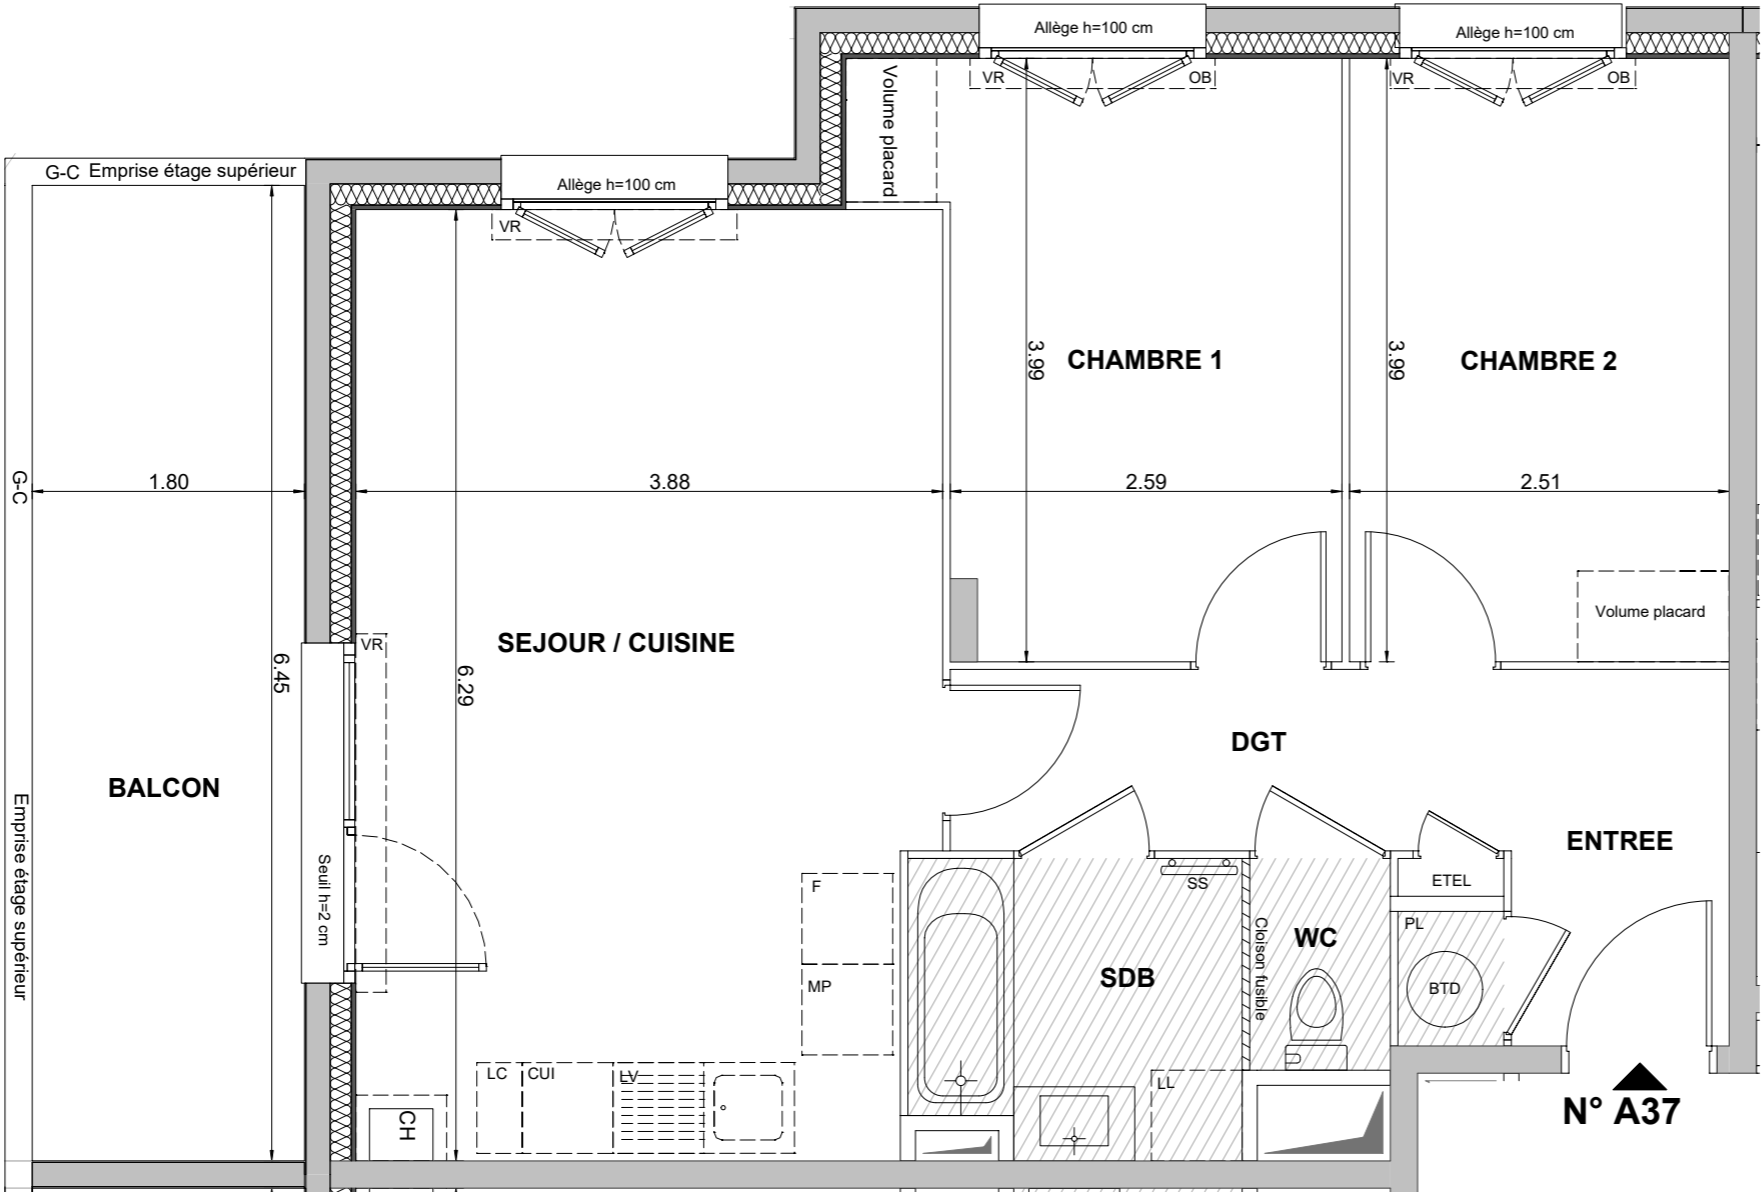

LEGENDE

LL	LAVE-LINGE	CUI	BLOC CUISSON
LV	LAVE-VAISSELLE	F	REFRIGERATEUR
TRI	TRI SELECTIF	LC	LINEAIRE COMPLEMENT (EXIGENCE NF HABITAT)
MP	MODULE PACK (SI PACK CUISINE ACHETE EN SUPPLEMENT)		LIMITE SUP. DES TRAPPES DE VISITE DES CUISINES < 75 CM DU SOL FINI
CH	CHAUDIERE	PL	PLACARD
AV	ALLEE VITREE	BTD	BALLON D'EAU CHAUDE THERMO DYNAMIQUE
GC	GARDE-CORPS	VR	VOLET ROULANT
OB	OSCILLO-BATTANT	ETEL	ESPACE TECH. ELEC. DU LOGEMENT
	SOFFITE		RADIATEUR
	RETOMBEE DE POUTRE		SECHE-SERV.

Hauteur sous plafond des pièces principales sauf mention particulière : 2.50 m

Echelle 0 0.5 1m

Date 02/12/2025

Indice : 0