





CÔTÉ FRANGE VERTE

52a et 54 rue de Stalingrad
38130 ECHIROLLES

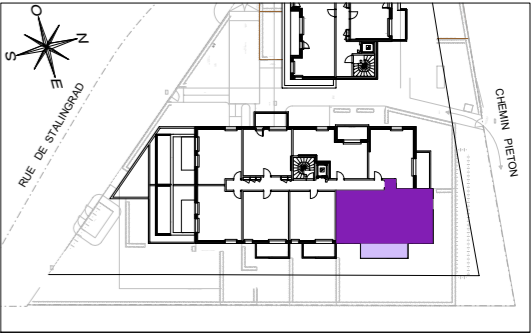

HALL A
Appartement de 4 pièces
n° A43 au 4ème étage

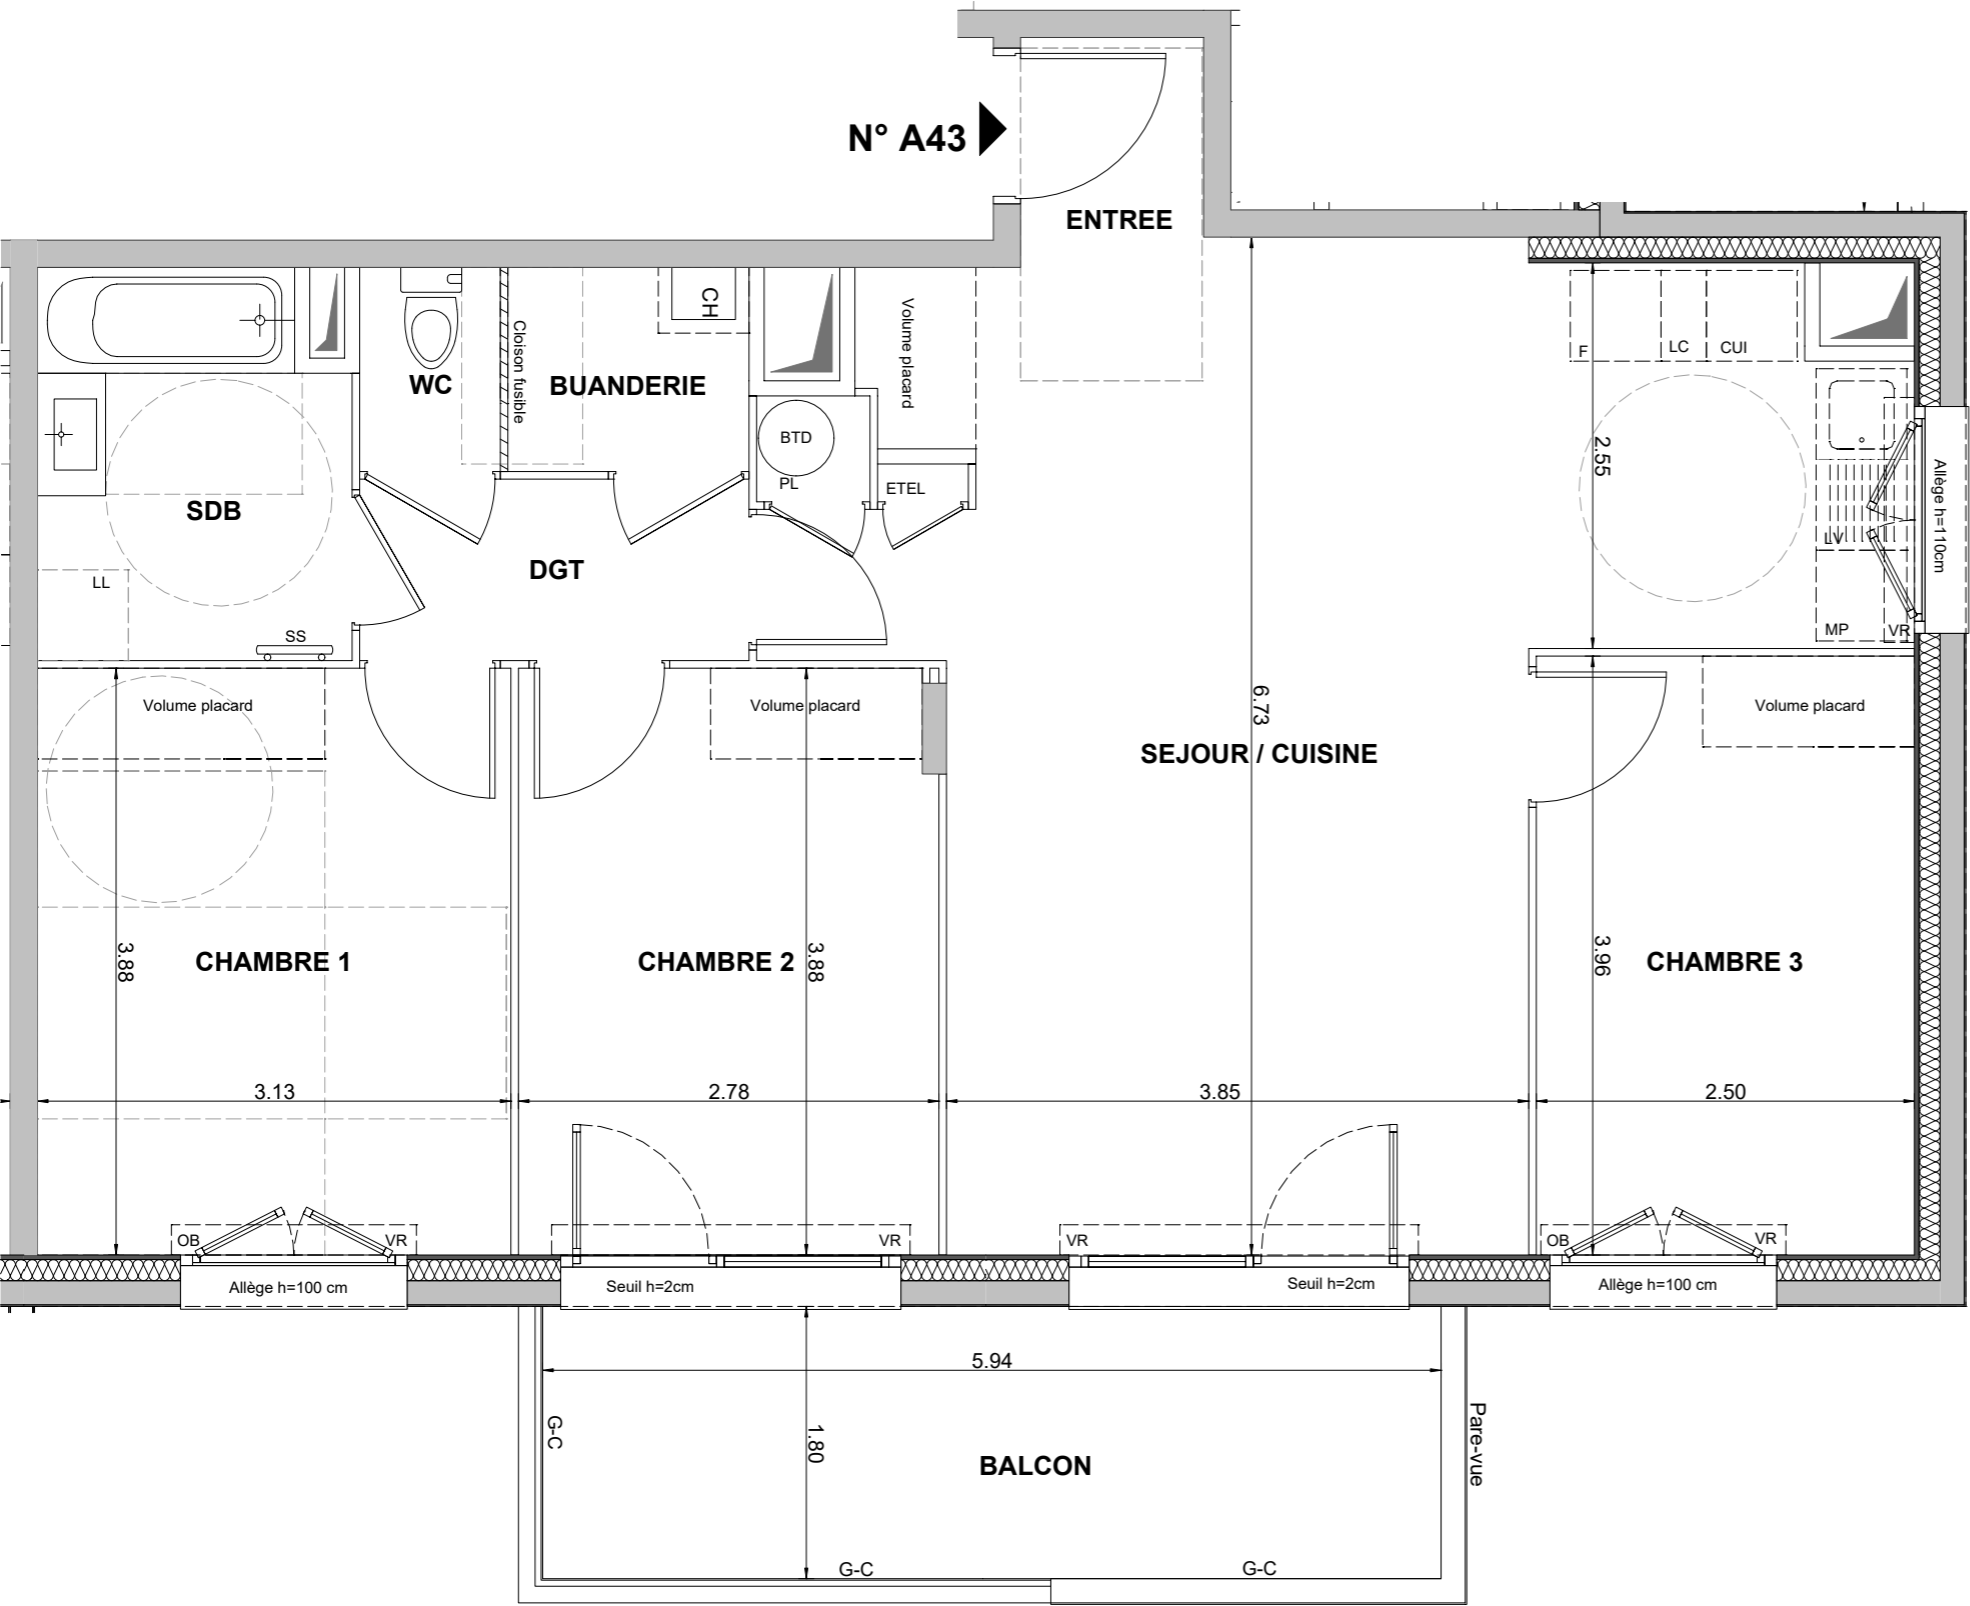

ENTREE	3,43 m²
SEJOUR / CUISINE	32,32 m²
CHAMBRE 1	12,14 m²
CHAMBRE 2	10,71 m²
CHAMBRE 3	9,90 m²
SALLE DE BAINS	4,93 m²
DEGAGEMENT	3,09 m²
WC	1,26 m²
BUANDERIE	2,15 m²
SURFACE TOTALE HABITABLE	79,93 m²
BALCON	10,69 m²
SURFACE TOTALE PRIVATIVE	90,62 m²

LEGENDE

LL

LAVE-LINGE

LV

LAVE-VAISSELLE

TRI

TRI SELECTIF

MP

MODULE PACK (SI PACK CUISINE ACHETE EN SUPPLEMENT)

CH

CHAUDIERE

AV

ALLEE VITREE

GC

GARDE-CORPS

OB

OSCILLO-BATTANT

SOFFITE

RETOMBEE DE POUTRE

CUI

BLOC CUISSON

F

REFRIGERATEUR

LC

LINEAIRE COMPLEMENT (EXIGENCE NF HABITAT)

PL

PLACARD

BTD

BALLON D'EAU CHAUDE THERMO DYNAMIQUE

VR

VOLET ROULANT

ETEL

ESPACE TECH. ELEC. DU LOGEMENT

RADIATEUR

SECHE-SERV.

Hauteur sous plafond des pièces principales sauf mention particulière : 2.50 m

Echelle

0

0.5

1m

Date

26/01/2026

Indice : 0