




CÔTÉ FRANGE VERTE


52a et 54 rue de Stalingrad  
38130 ECHIROLLES

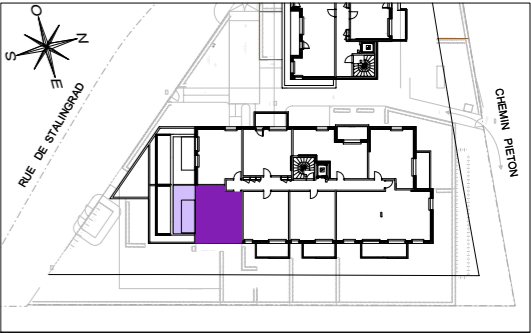

HALL A  
Appartement de 2 pièces  
n° A46 au 4ème étage

ENTREE	4,60 m²
SEJOUR / CUISINE	18,86 m²
CHAMBRE	10,20 m²
SALLE D'EAU	5,37 m²
SURFACE TOTALE HABITABLE	39,03 m²
TERRASSE	17,95 m²
SURFACE TOTALE PRIVATIVE	56,98 m²

Logement non compatible  
avec les packs cuisine

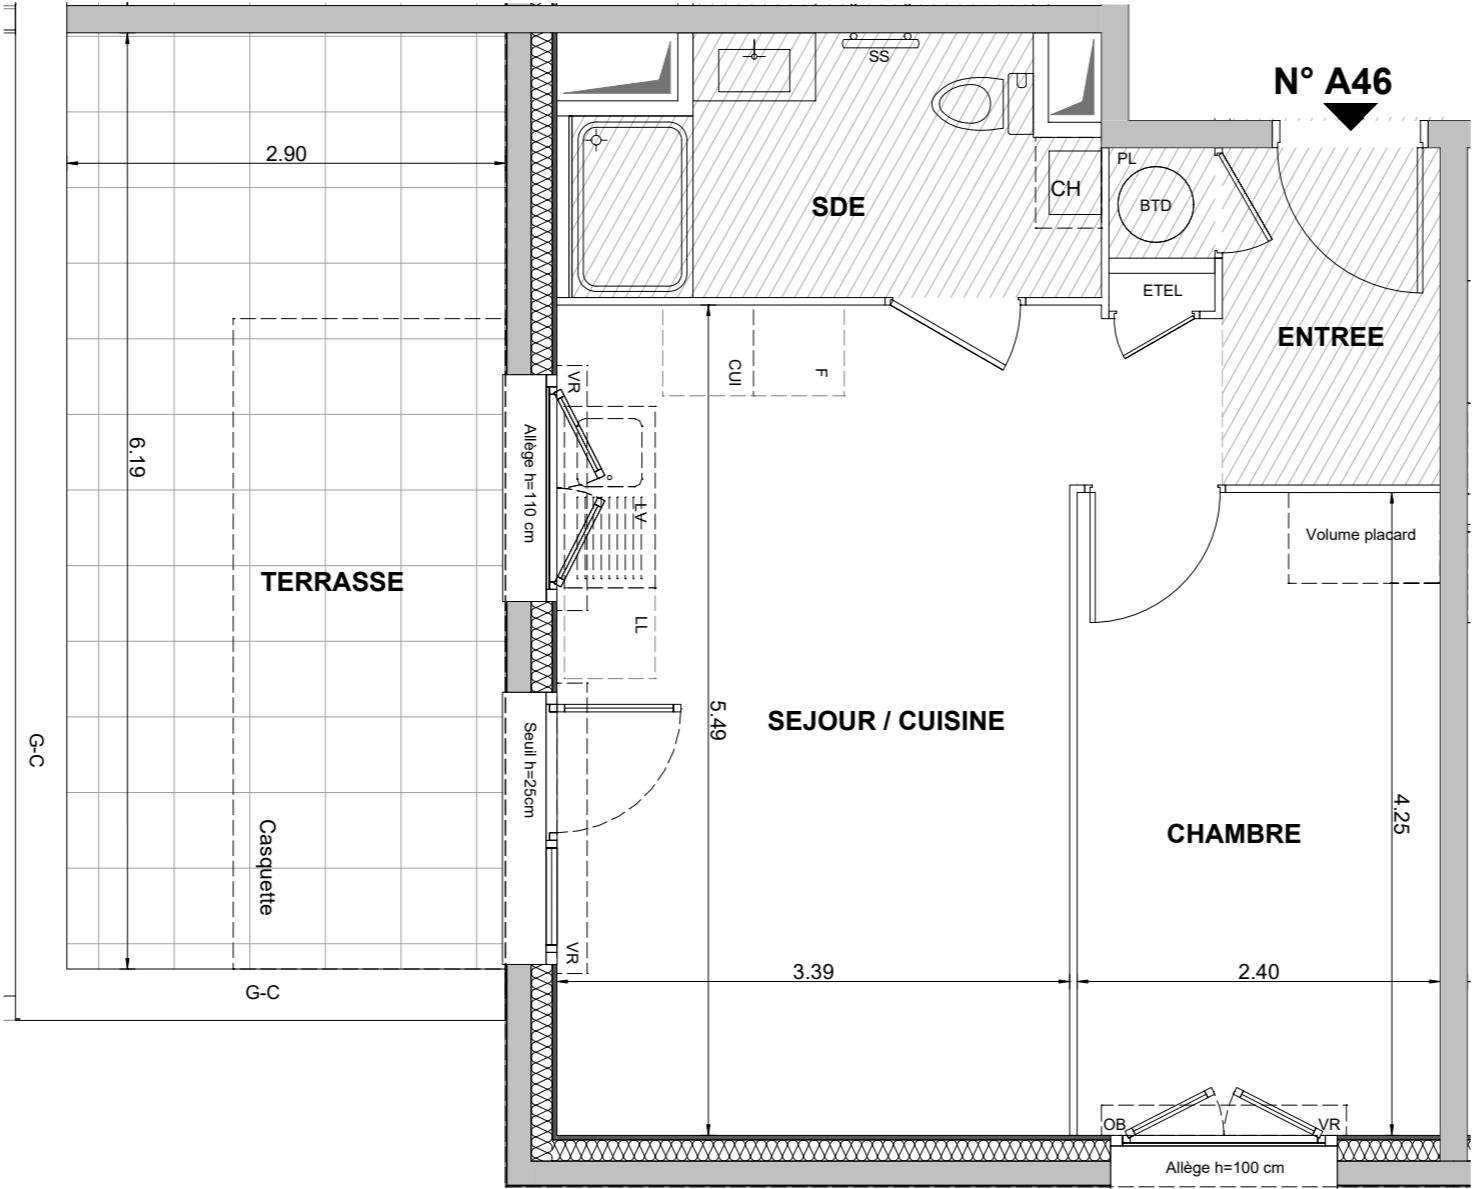

**LEGENDE**

LL

LAVE-LINGE

LV

LAVE-VAISSELLE

TRI

TRI SELECTIF

MP

MODULE PACK (SI PACK CUISINE ACHETE EN SUPPLEMENT)

CH

CHAUDIERE

AV

ALLEE VITREE

GC

GARDE-CORPS

OB

OSCILLO-BATTANT

SOFFITE

RETOMBEE DE POUTRE

CUI

BLOC CUISSON

F

REFRIGERATEUR

LC

LINEAIRE COMPLEMENT (EXIGENCE NF HABITAT)

PL

PLACARD

BTD

BALLON D'EAU CHAUDE THERMO DYNAMIQUE

VR

VOLET ROULANT

ETEL

ESPACE TECH. ELEC. DU LOGEMENT

RADIATEUR

SECHE-SERV.

Hauteur sous plafond des pièces principales sauf mention particulière : 2.50 m

Echelle

Date

02/12/2025

Indice : 0