



1 COUPE DD
1 : 250

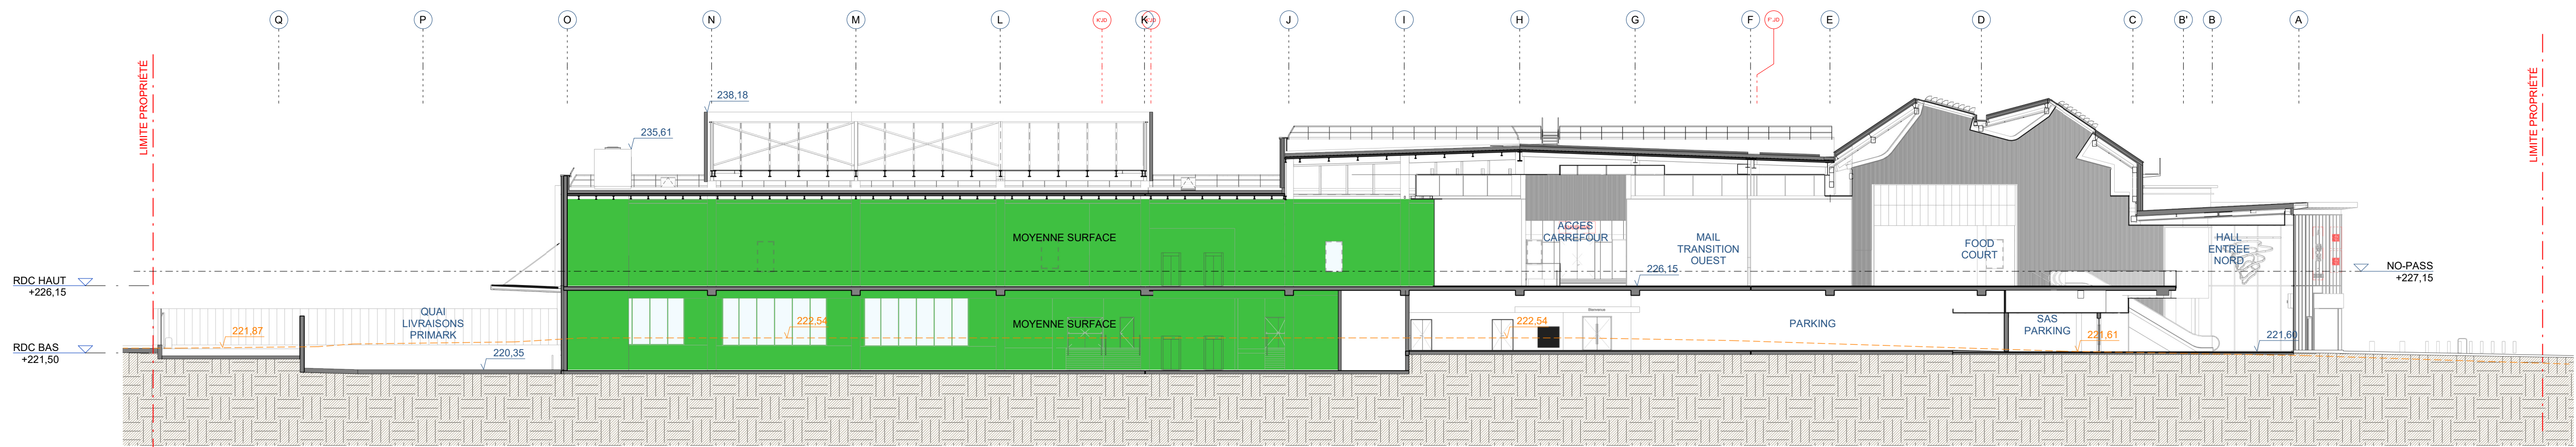


2 COUPE EE
1 : 250

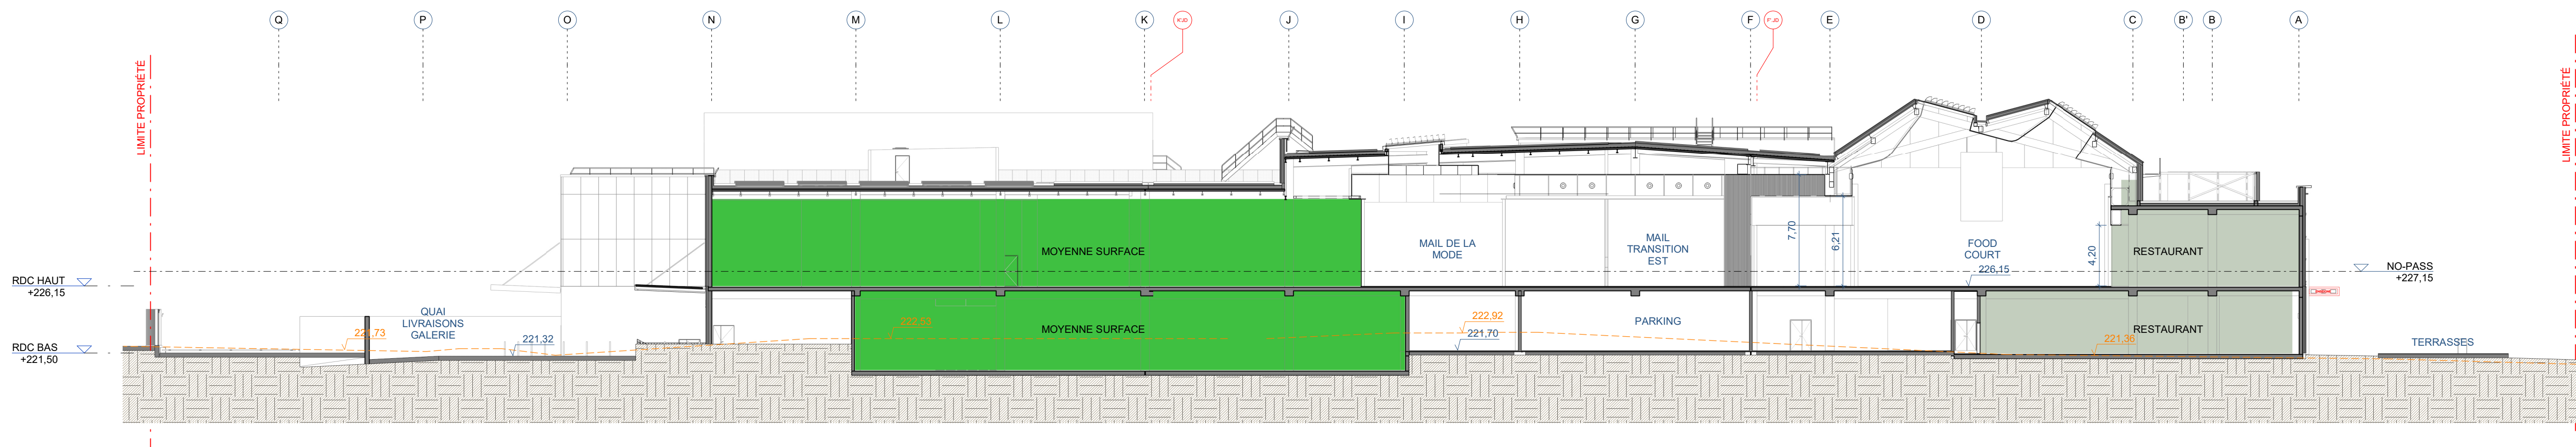

3 COUPE FF
1 : 250



- EMPRISE FONCIERE EXTENSION / ECHIROLLES
- PARCELLES EXTENSION / ECHIROLLES
- EMPRISE FONCIERE RENOVATION / GRENOBLE
- PARCELLES RENOVATION / GRENOBLE
- LIMITE COMMUNES
- TERRAIN EXISTANT
- BOUTIQUES
- MOYENNE SURFACE
- RESTAURANTS
- NIVEAU NGF PROJET
- NIVEAU NGF TERRAIN NATUREL

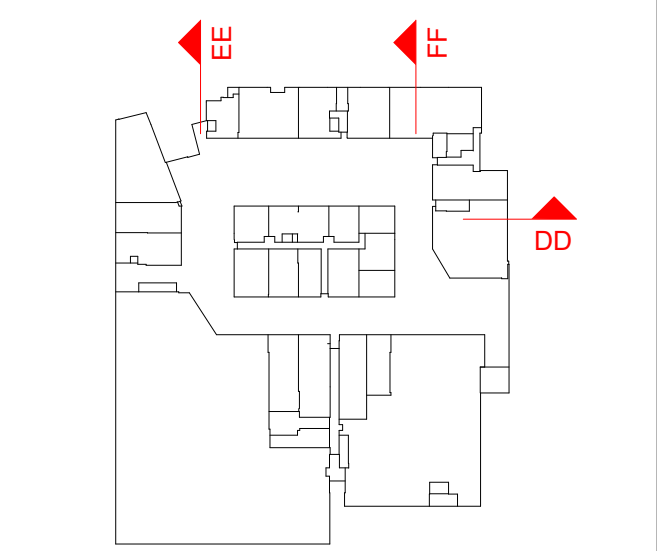

N°	Révision	Description	Date

Code Projet :	Echelle : A1:1:250 - A3:1:500
ECH L35 DCE	TNX 401 A
Projet	Emetteur Phase Famille Type Code Lot Zone Niveau n° d'ordre Indice

L35-DCE-ARC-CPE-TNX 401

COUPES GENERALES

GALERIE ECHIROLLES

EXTENSION ET RENOVATION
DU CENTRE COMMERCIAL
GRAND PLACE
38100 GRENOBLE

Affaire L35: 103-ECHIROLLES

MÂTRE D'OUVRAGE KLEPIERRE 26 boulevard des Capouines 75009 Paris - France 0140675339	ECONOMISTE EGIS Eure Bâtiments Rhône-Alpes 170 avenue Thiers CS 50120 69455 Lyon Cedex 06
MOEX-DET / OPC egis	BET STRUCTURE SCYNA 4 5 place des Bouleaux Centre Jeanne Hachette 84020 IVRY-SUR-SEINE 01 48 70 24 24
BET FAÇADE Arcora	BET FLUIDE / ELEC / SSI BETEM 2 rue Patrice Lumumba 38130 Echirolles 0467831307
BET VRD ibse	BETEM 2 rue Patrice Lumumba 38130 Echirolles 0467831307
HQE - BREEAM gri	BETEM 2 rue Patrice Lumumba 38130 Echirolles 0467831307
BIM MANAGER SXD	BETEM 2 rue Patrice Lumumba 38130 Echirolles 0467831307
BUREAU DE CONTROLE SOCOTEC	BETEM 2 rue Patrice Lumumba 38130 Echirolles 0467831307

L35
ARCHITECTES
10 Passage Lhomme
26, rue de Charonne
75011 PARIS - France
tél: 01.80.83.55.55
fax: 01.80.83.56.55
courriel: par@l35.com