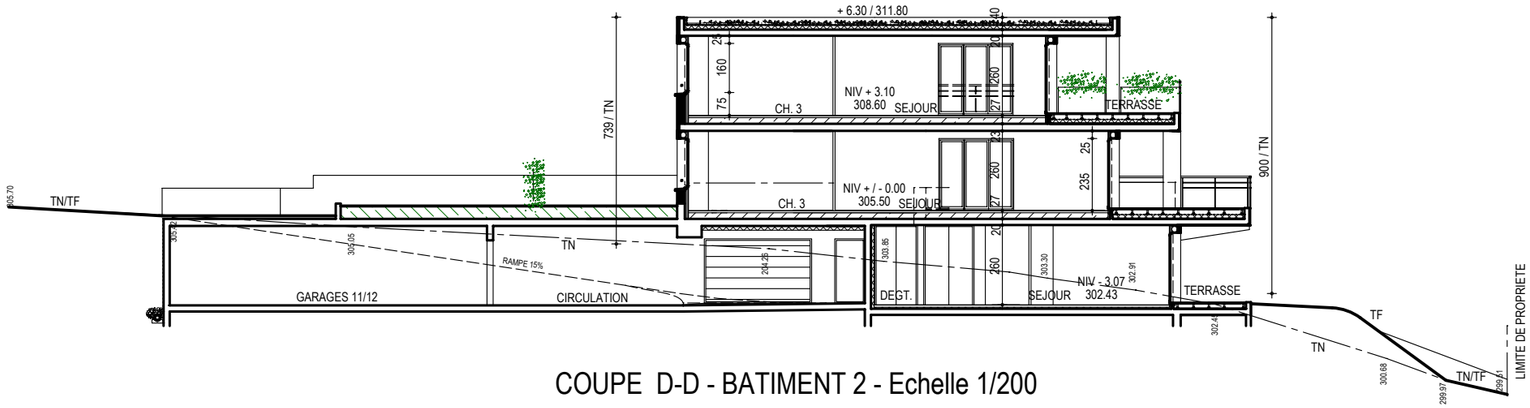

COUPE D-D - BATIMENT 2 - Echelle 1/200

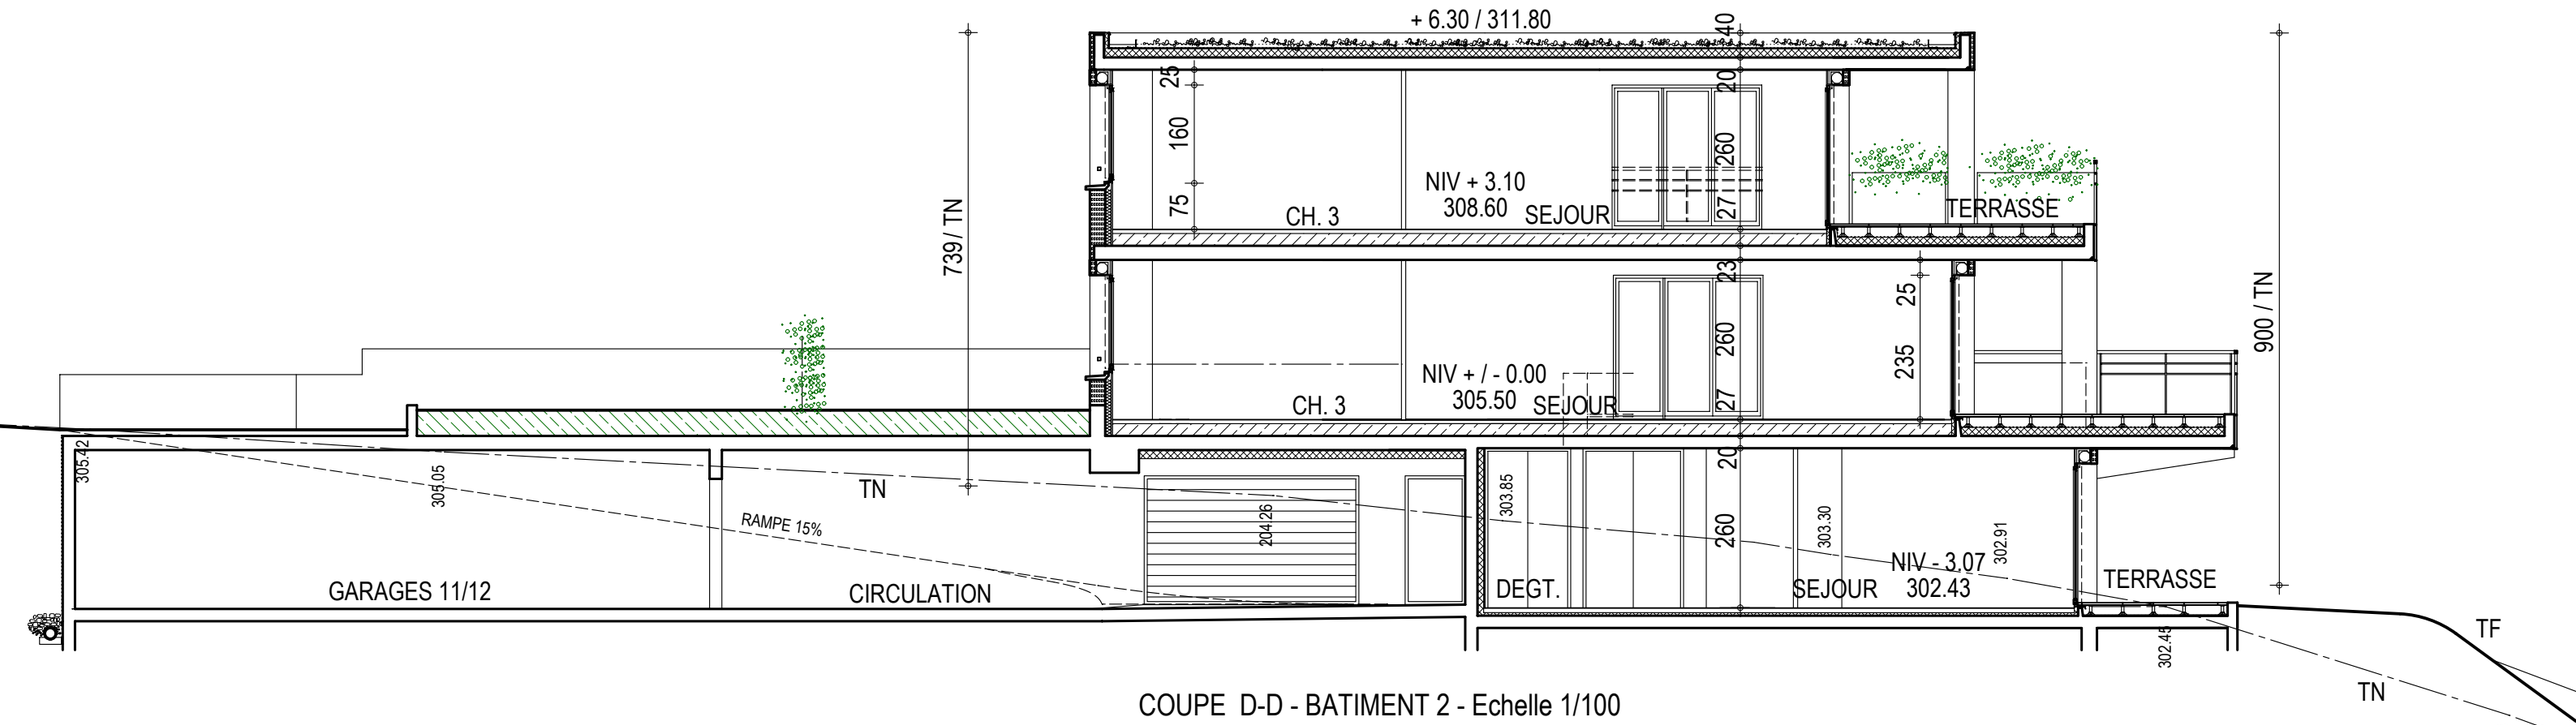

COUPE D-D - BATIMENT 2 - Echelle 1/100

BATIMENT 1 - COUPES DE PRINCIPE - PC03