

Département :  
SAVOIE  
  
Commune :  
SAINT-BALDOPH

DIRECTION GÉNÉRALE DES FINANCES PUBLIQUES

EXTRAIT DU PLAN CADASTRAL INFORMATISÉ

Le plan visualisé sur cet extrait est géré  
par le centre des impôts foncier suivant :  
CHAMBERY  
51, rue de la République BARBERAZ  
73018  
73018 CHAMBERY CEDEX  
tél. 04 79 96 43 21 - fax 04 79 96 44 70  
cdf.chambery@dgfip.finances.gouv.fr

Section : B  
Feuille : 000 B 02

Échelle d'origine : 1/2000  
Échelle d'édition : 1/1000



Date d'édition : 09/11/2010  
(fuseau horaire de Paris)

Coordonnées en projection : RGF93CC45

©2010 Ministère du budget, des comptes  
publics et de la réforme de l'État

Cet extrait de plan vous est délivré par :

cadastre.gouv.fr

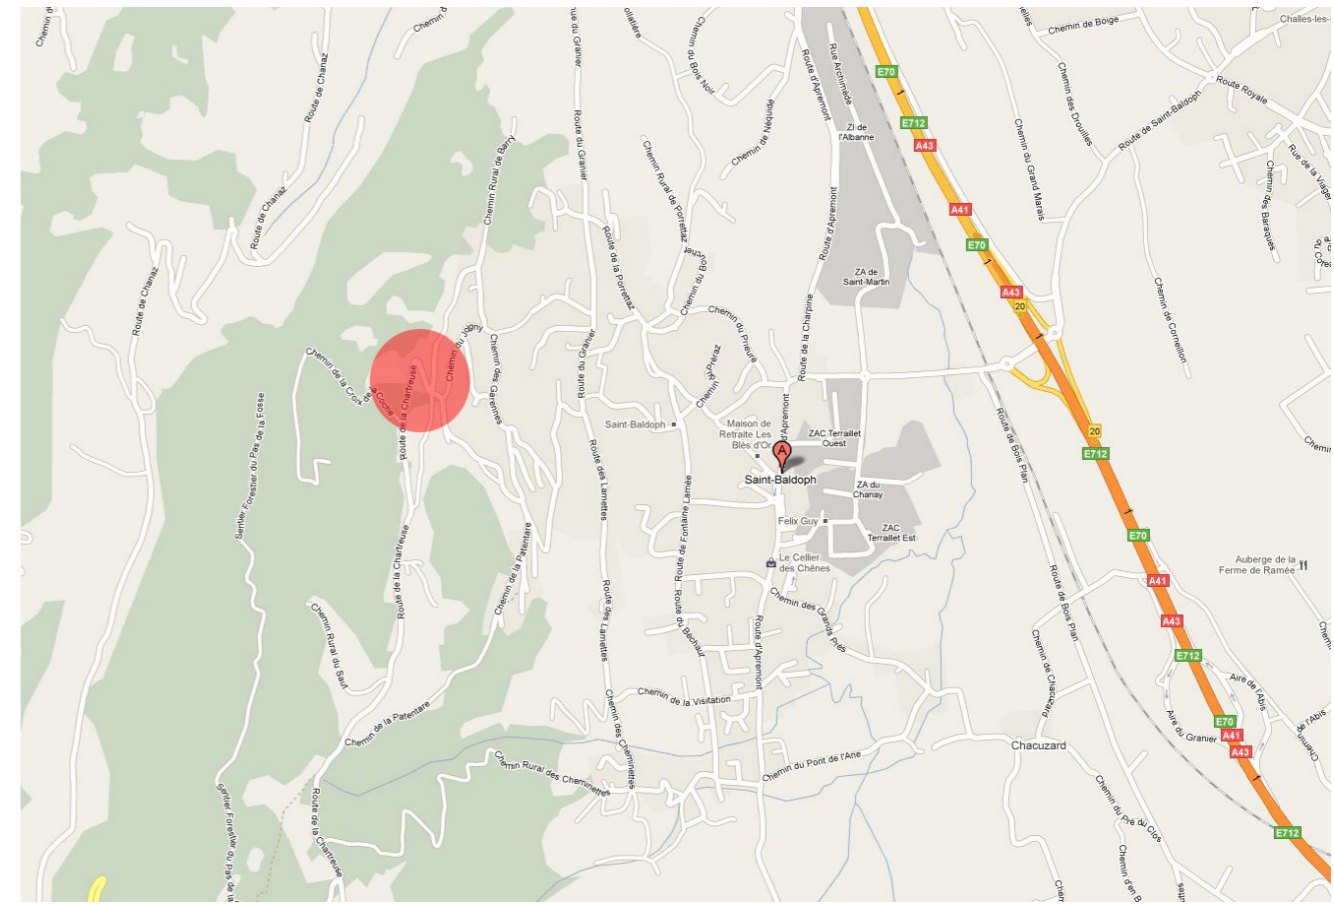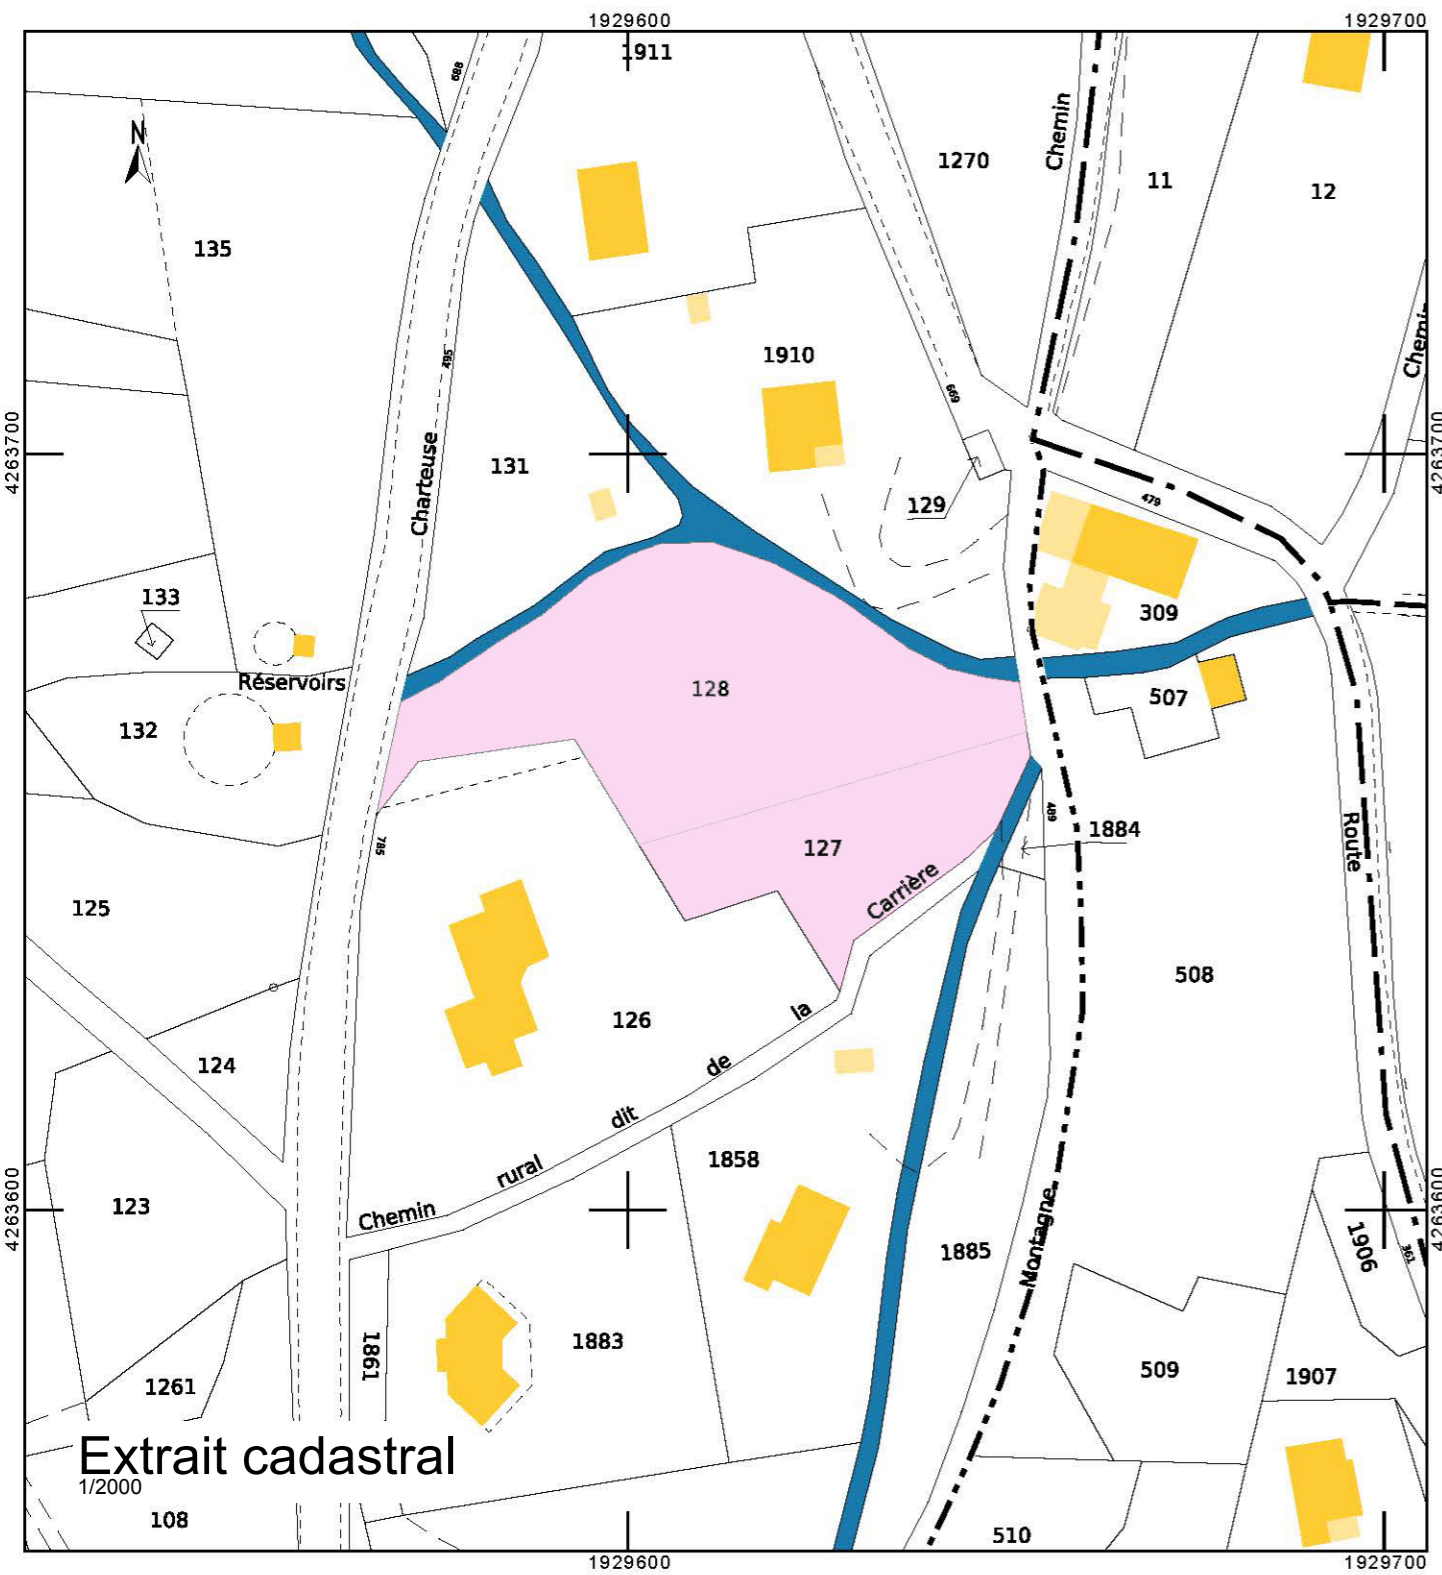

Plan de situation

Contexte



Modifications du permis de construire  
PCMI6 - Insertion paysagère

## Demande de Permis de Construire PCMI1

La petite montagne à Saint Baldoph  
Cadastre: section B, parcelles 127 et 128

12/06/2013

Atelier d'Architecture  
**Jean-François BENOIT**