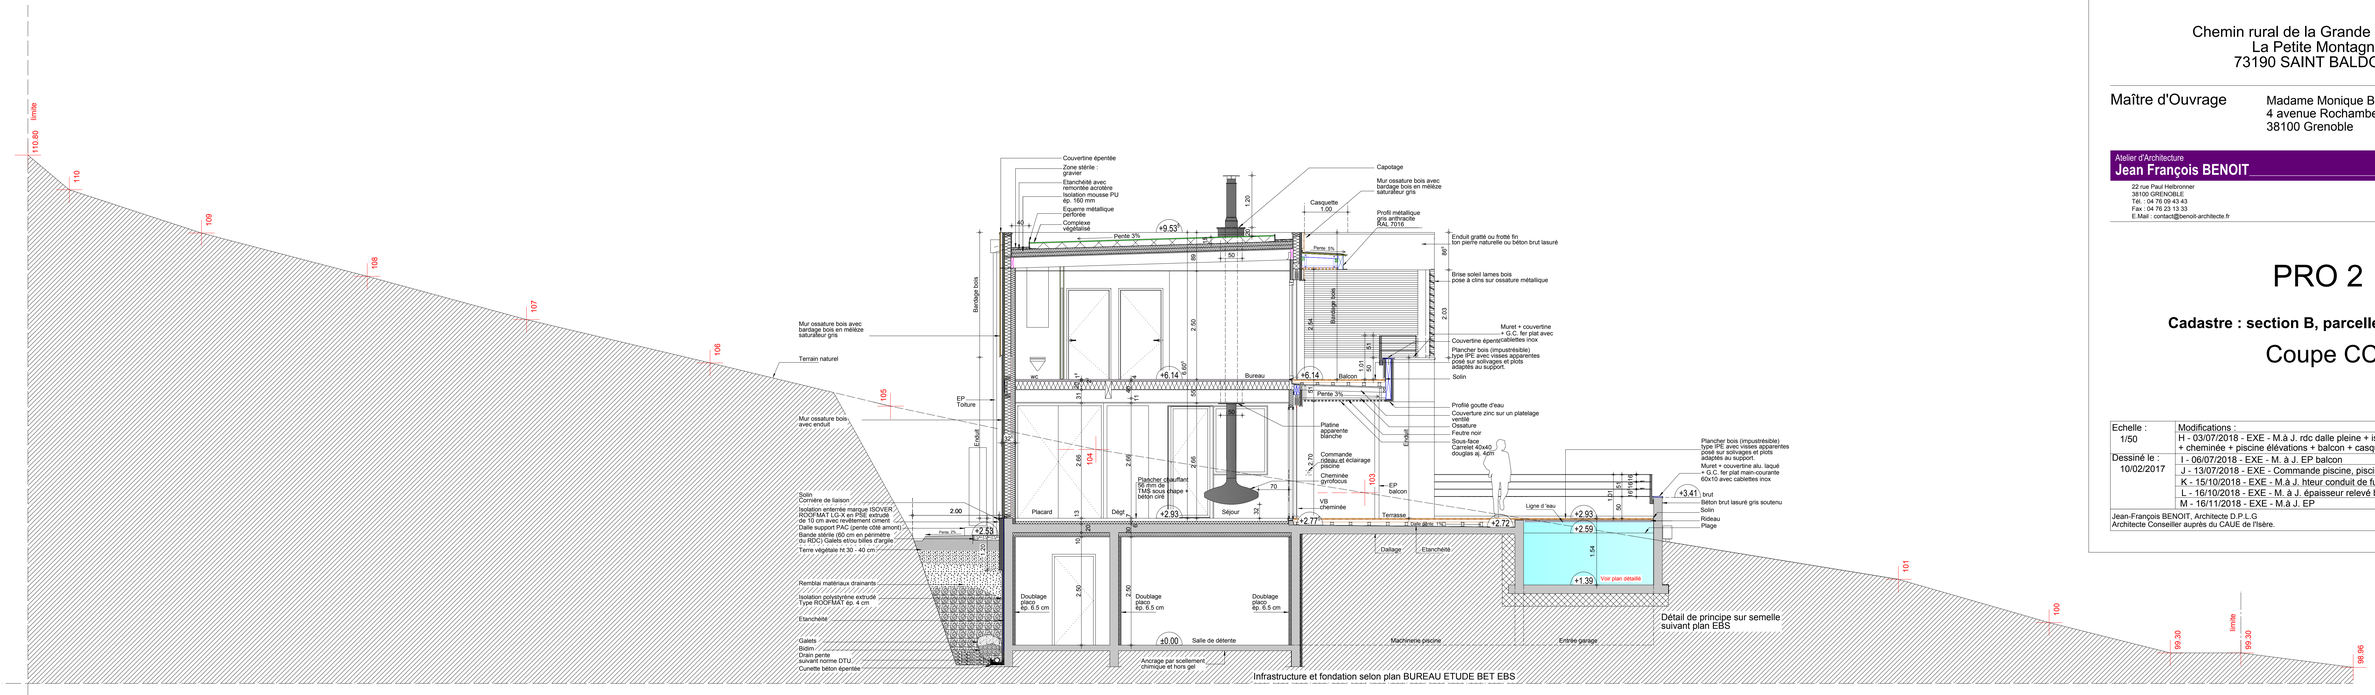

Projet de construction d'une maison individuelle

Chemin rural de la Grande Montagne
La Petite Montagne
73190 SAINT BALDOPH

Maître d'Ouvrage

Madame Monique BENOIT (Née REGAIRAZ)
4 avenue Rochambeau
38100 Grenoble

Atelier d'Architecture
Jean François BENOIT
Conception et variations architecturales
22 rue Paul Heitbronner
38100 GRENOBLE
Tél. : 04 76 09 43 43
Fax : 04 76 23 13 33
E.Mail : contact@benoit-architecte.fr

PRO 2

Cadastre : section B, parcelles 127 et 128

Coupe CC

Echelle : 1/50	Modifications :
	H - 03/07/2018 - EXE - M.à J. rdc dalle pleine + isolation + hts couvertine + bso + esc + cheminée + piscine élévations + balcon + casquette
Dessiné le : 10/02/2017	I - 06/07/2018 - EXE - M. à J. EP balcon
	J - 13/07/2018 - EXE - Commande piscine, piscine.
	K - 15/10/2018 - EXE - M.à J. hteur conduit de fumée.
	L - 16/10/2018 - EXE - M. à J. épaisseur relevé béton périphérique.
	M - 16/11/2018 - EXE - M.à J. EP
Jean-François BENOIT, Architecte D.P.L.G Architecte Conseiller auprès du CAUE de l'Isère.	M -12-16 - PRO 2 - 10