

MAISON BENOIT
La Petite Montagne

Epure d'implantation



DATE	ORDRE	INDICE	NATURE DES TRAVAUX	DESSIN	RESPONSABLE
31/05/18	DHERBEY COUX	A	Implantation de 4 axes + 1 RN	NMA	F.TEUPOO

20, rue Paul Helbronner
38100 Grenoble
Tél : 04 76 40 17 84
contact@agate-ge.fr

Echelle : 1/100

Numéro de dossier
072920004E01

Nota : L'implantation a été effectuée d'après les plans fournis le 30/05/2018
par le cabinet d'architecte Jean François BENOIT (plan n°123_n°00 - 12-16 - LA PETITE MONTAGNE - PRO 2 - PM Sous-sol.dwg ind H du 30/04/2018)
Nota : Le système de coordonnées est indépendant et rattaché au plan fourni le 30/05/2018
par le cabinet d'architecte Jean François BENOIT (plan n°123_n°00 - 12-16 - LA PETITE MONTAGNE - PRO 2 - PM Sous-sol.dwg ind H du 30/04/2018)
Le calage altimétrique a été effectué sur le regard (proche du chemin rural) avec comme Z=100.02 m

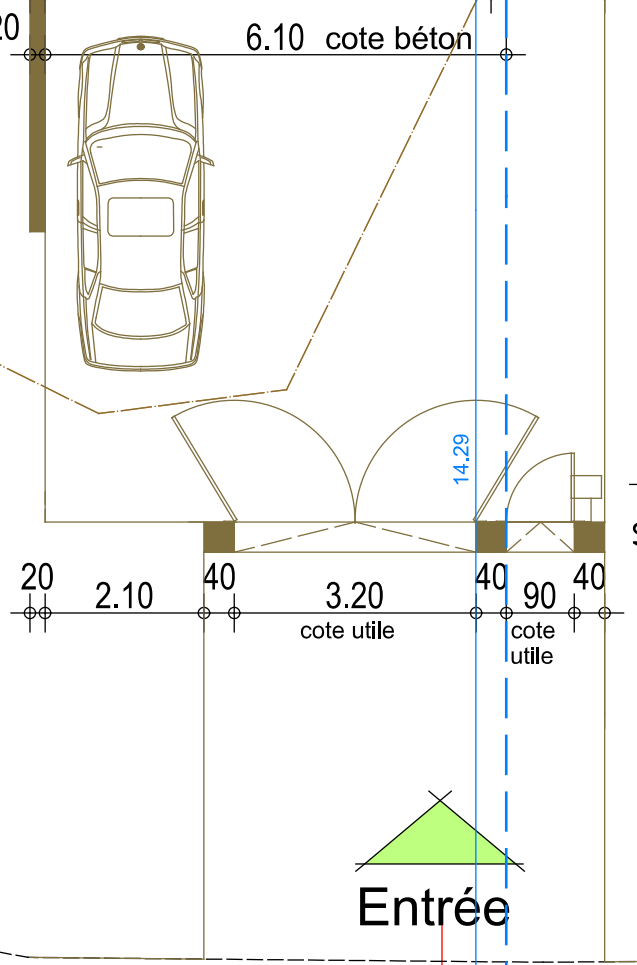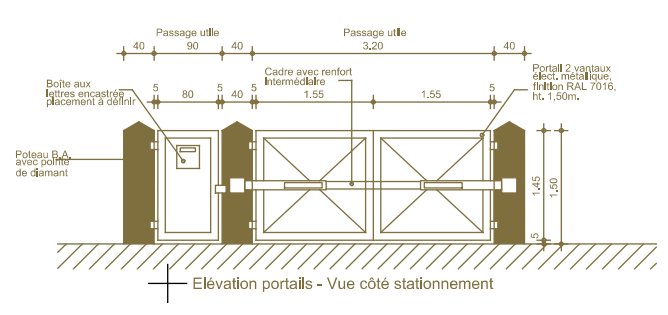

Entrée

Calage altimétrique :
Z=100.02 m sur regard