

**MAÎTRE D'OUVRAGE :** Commissariat à l'Energie Atomique et aux Energies Alternatives

MAITRE D'OEUVRE :

[illegible]

# CEA - BAT: 10.05

## 38000 - Grenoble

# NOUVELLE ENTREE PRINCIPALE

# Coffrage - Coupes

ENTREPRISE DE G.O. :

ARCHITECTE : Jean-François BENOIT

COORDINATION :

## CONTROL

# N°1 AFFAIRE

G21-077

SOCIETE RHONE-ALPES D'ETUDES TECHNIQUES

## DE LA CONSTRUCTION




BETON ARME  
CHARPENTE METALLIQUE  
CHARPENTE LAMELLE COLLE

Le Rayon Vert - 2 Rue de la Viscose - 38130 Echirolles

Tél: 04.76.49.09.17 - Fax: 04.76.70.12.67

E-mail: [soraetec@wanadoo.fr](mailto:soraetec@wanadoo.fr)

RESPONSABLE : William A. DESSINATEUR : Laure P.					
BETON					
DATE DU PLAN : 26-04-2021					
ECHELLE : 1/50					
SOL : CONTRAINTE ADMISSIBLE Tsol : 4 bars/ELS					
N°:PLAN					
PRO: 01					
Ø					

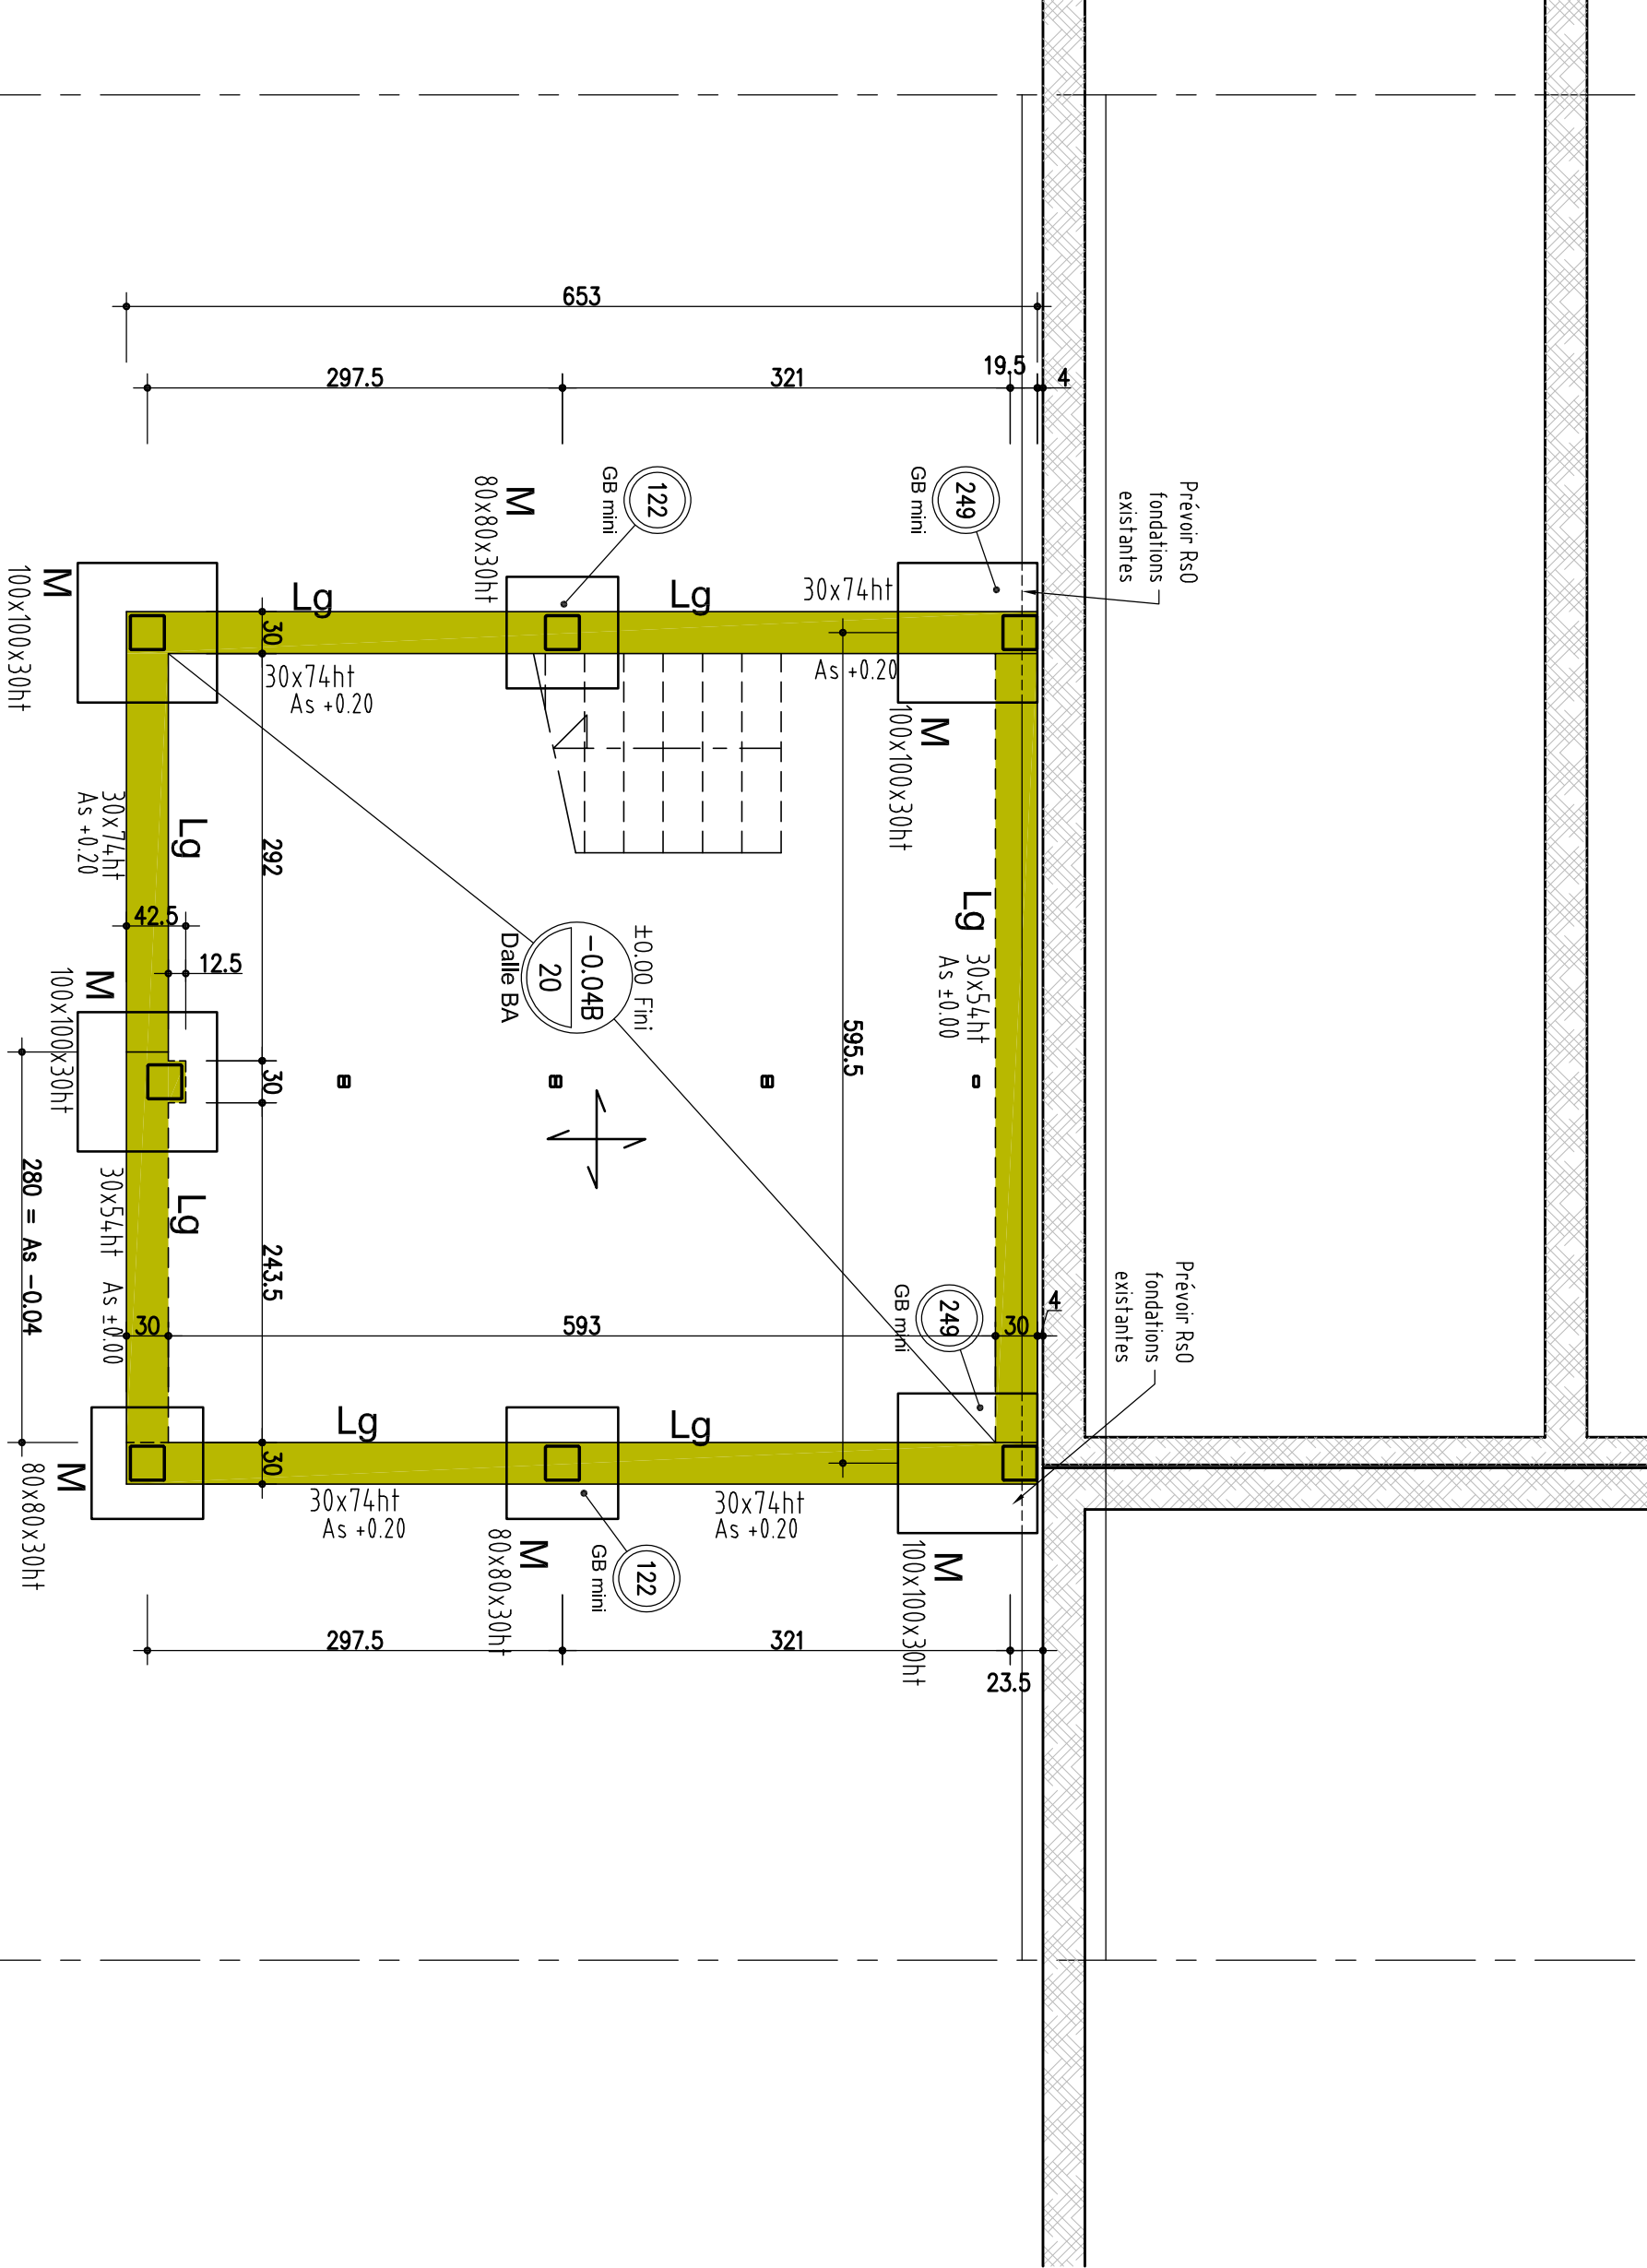

## Ech : 1/100

