



LOCAL 1 / VIVAL - Côté rue Paul Simiand
Coupe partielle sur caniveau et
porte entrée réserve magasin

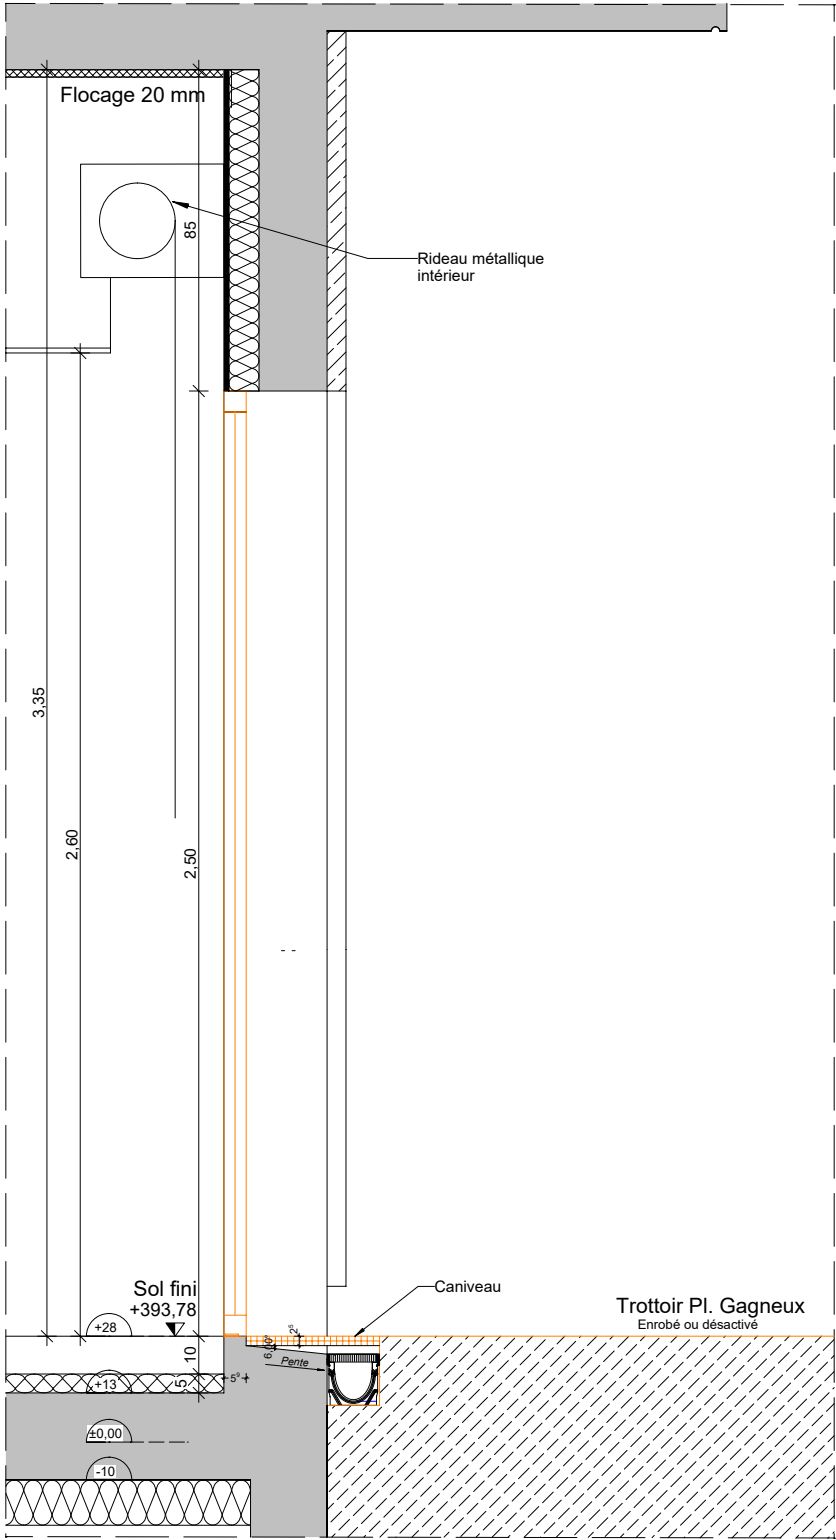

LOCAL 1 / VIVAL - Côté rue Paul Simiand
Coupe partielle sur caniveau et
chassis fixe

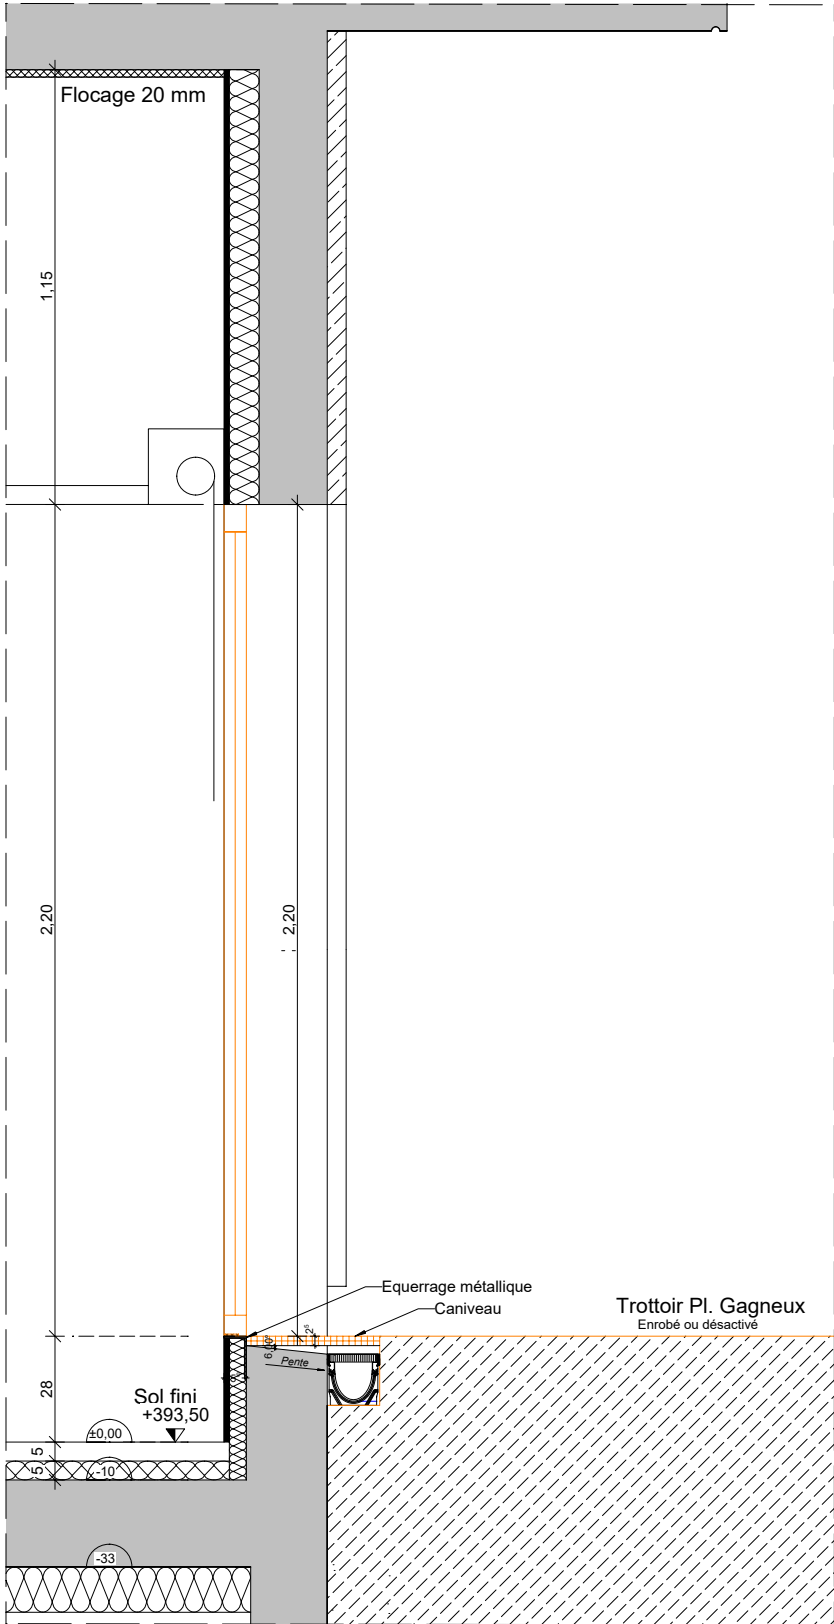

LOCAL 2 / IMAGERIE - Côté rue Paul Simiand
Coupe partielle sur caniveau
chassis fixes