



LOCAL 1 / VIVAL - Côté place
Coupe partielle sur porte entrée réserve magasin

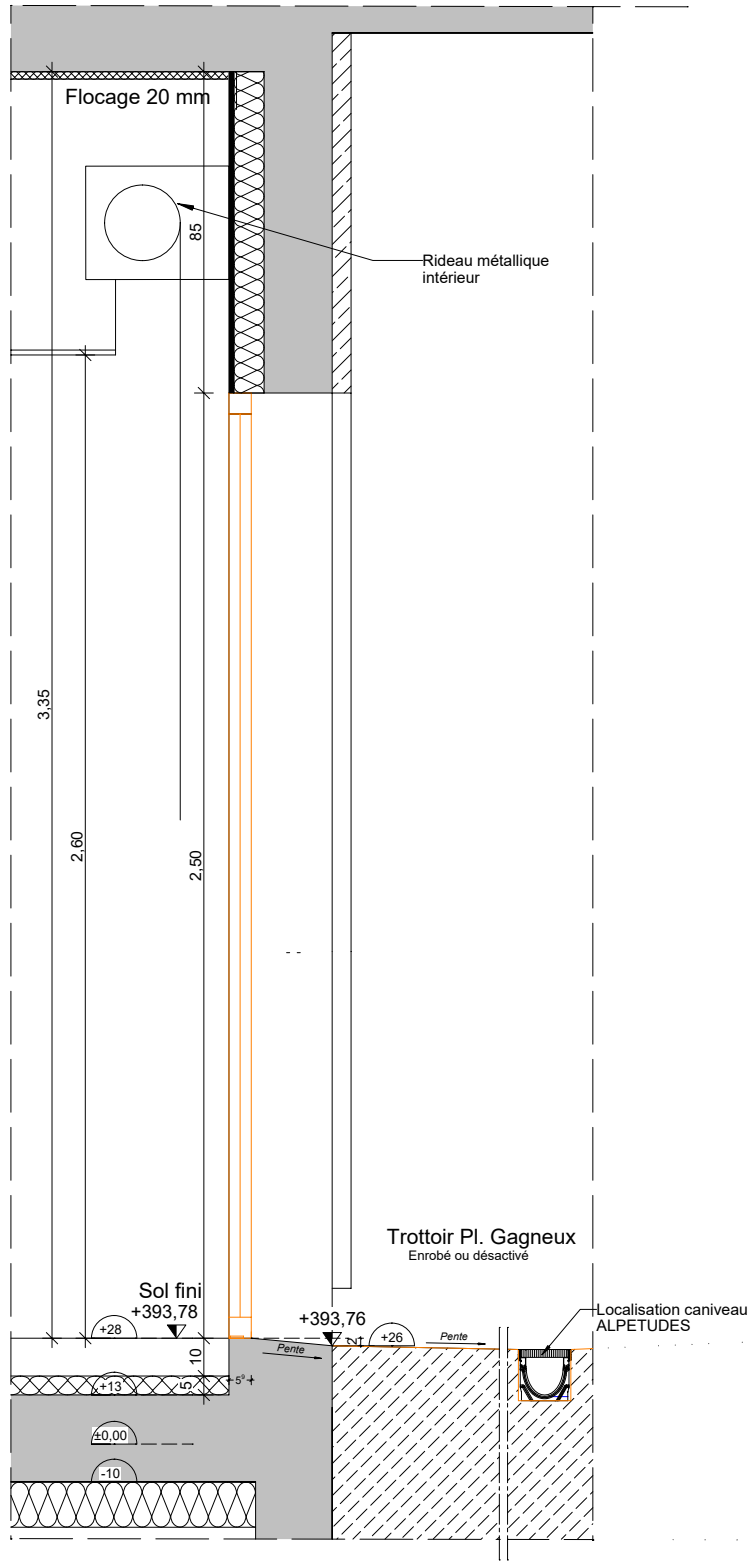

LOCAL 1 / VIVAL - Côté place
Coupe partielle sur chassis fixe

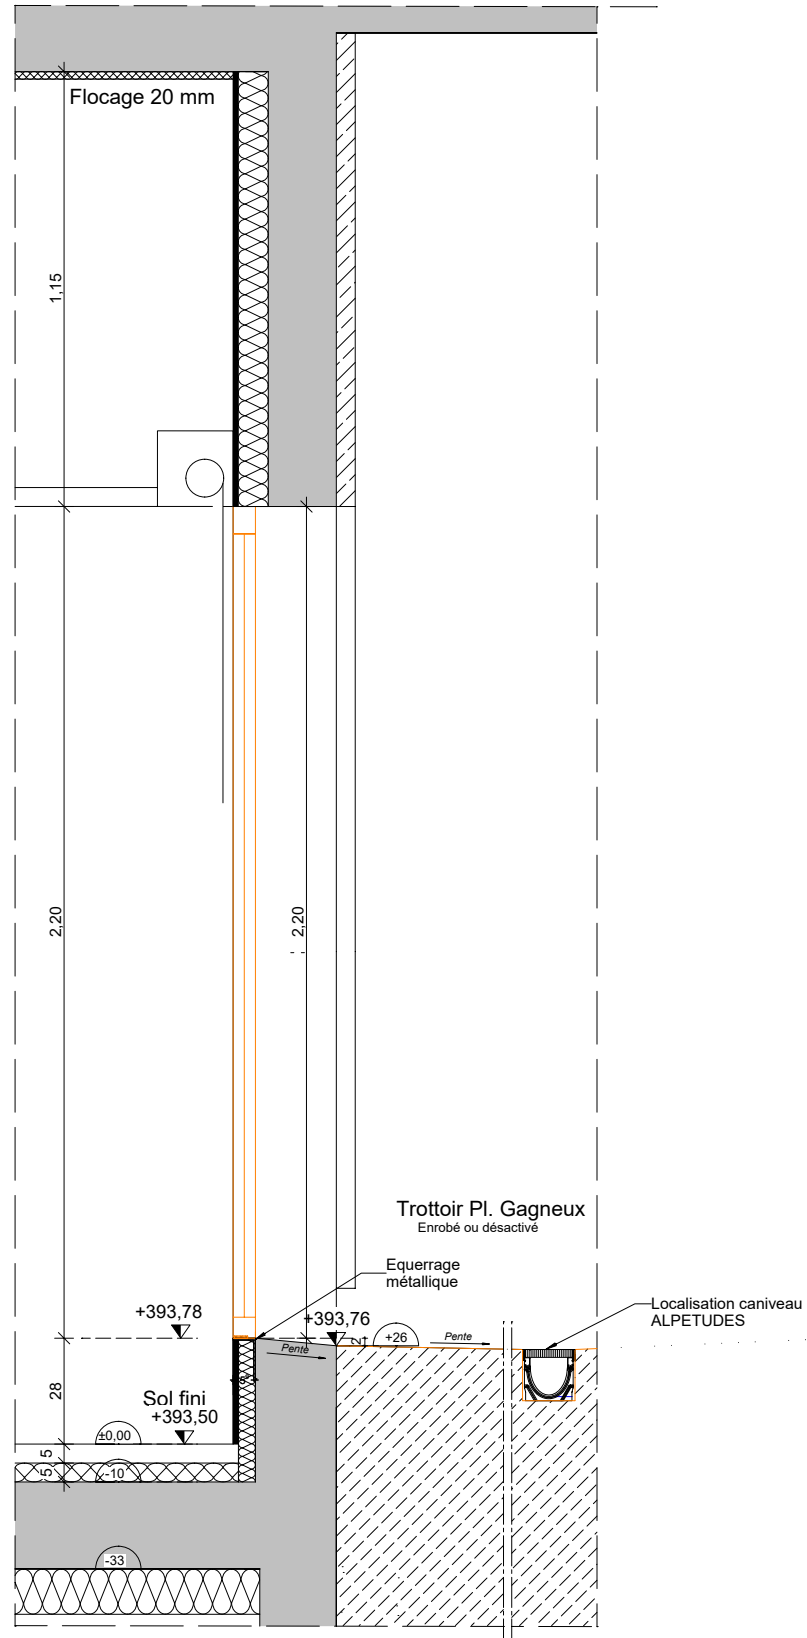

LOCAL 2 / IMAGERIE - Côté place
Coupe partielle sur chassis fixes