


LEGENDE FLUIDE

	TABEAU D'ABONNE
	BP SONNERIE
	PRISE RJ45
	PRISE TV
	VIDEOPHONE
	MASSE
	SECHE—SERVIETTE ELECTRIQUE
	LUMINAIRE / HUBLOT ETANCHE
	DOUILLE BOUT DE FIL AU PLAFOND
	DOUILLE BOUT DE FIL EN APPLIQUE
	INTER SIMPLE ALLUMAGE
	INTER VA ET VIENT
	INTER DOUBLE ALLUMAGE
	INTER SIMPLE ALLUMAGE LUMINEUX
	BOUTON POUSSOIR
	PC 2*10/16A+T
	PC 2*20A+T SPECIALISEE
	PC 2*10/16A+T ETANCHE
	ALIMENTATION(S) DIVERSE
	SC CUISSON 2*32A+T
	PC DOUBLE A H=110cm
	BOUCHE VMC
	ENTREE D'AIR
	NOURRICE CHAUFFAGE
	NOURRICE SANITAIRE
	ROBINET DE PUISAGE
	CHAUDIERE
	THERMOSTAT
	SONDE EXTERIEUR

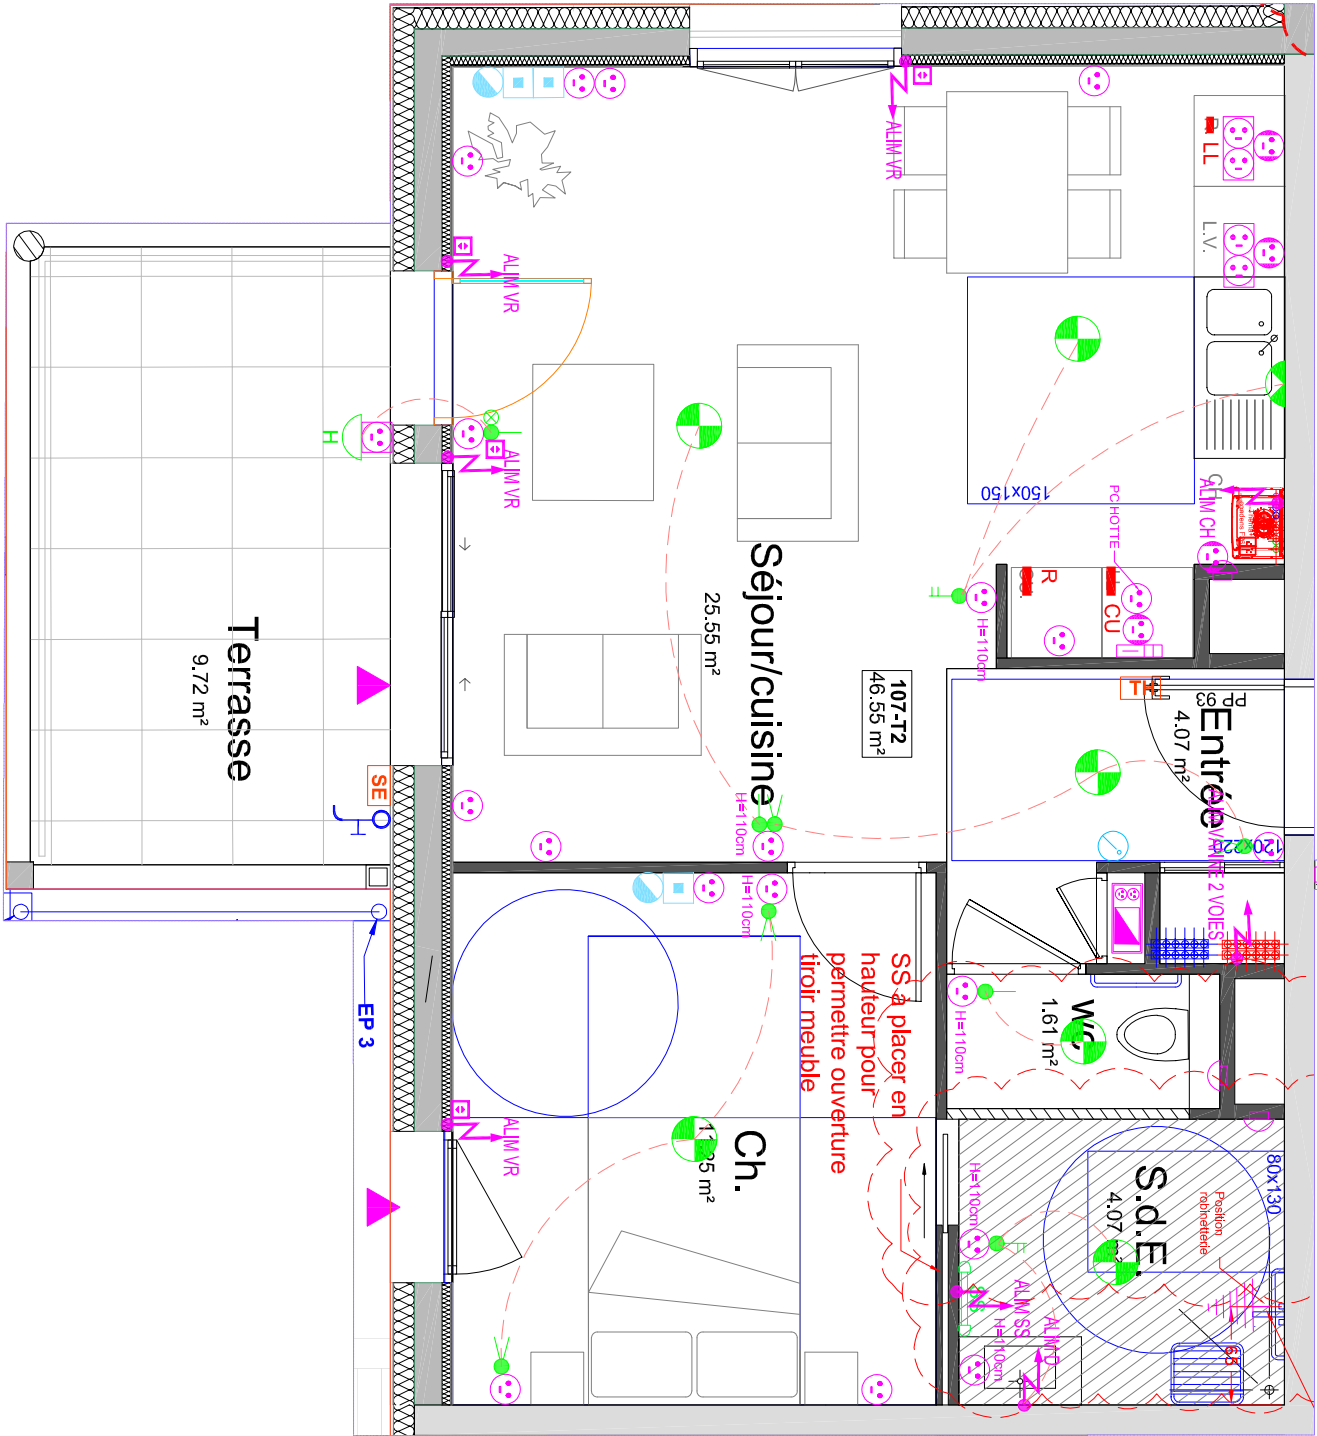

(\*) nota : l'échelle graphique est au format 1/50° pour l'impression au format A3

MAITRE D'OUVRAGE




24, rue Joseph Marie-Jacquard  
38500 VOIRON

OPERATION

LE VALLANDRIN

13 RUE DES HALLES  
38590 SAINT-ETIENNE-DE-SAINT-GEOIRE  
Construction de 21 logements collectifs  
et locaux d'activités

Echelle graphique: (\*)

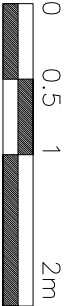

APARTEMENT	DATE:
N°: 107	
TYPLOGIE: T2	25/10/2024
NIVEAU: NIVEAU R+1	