
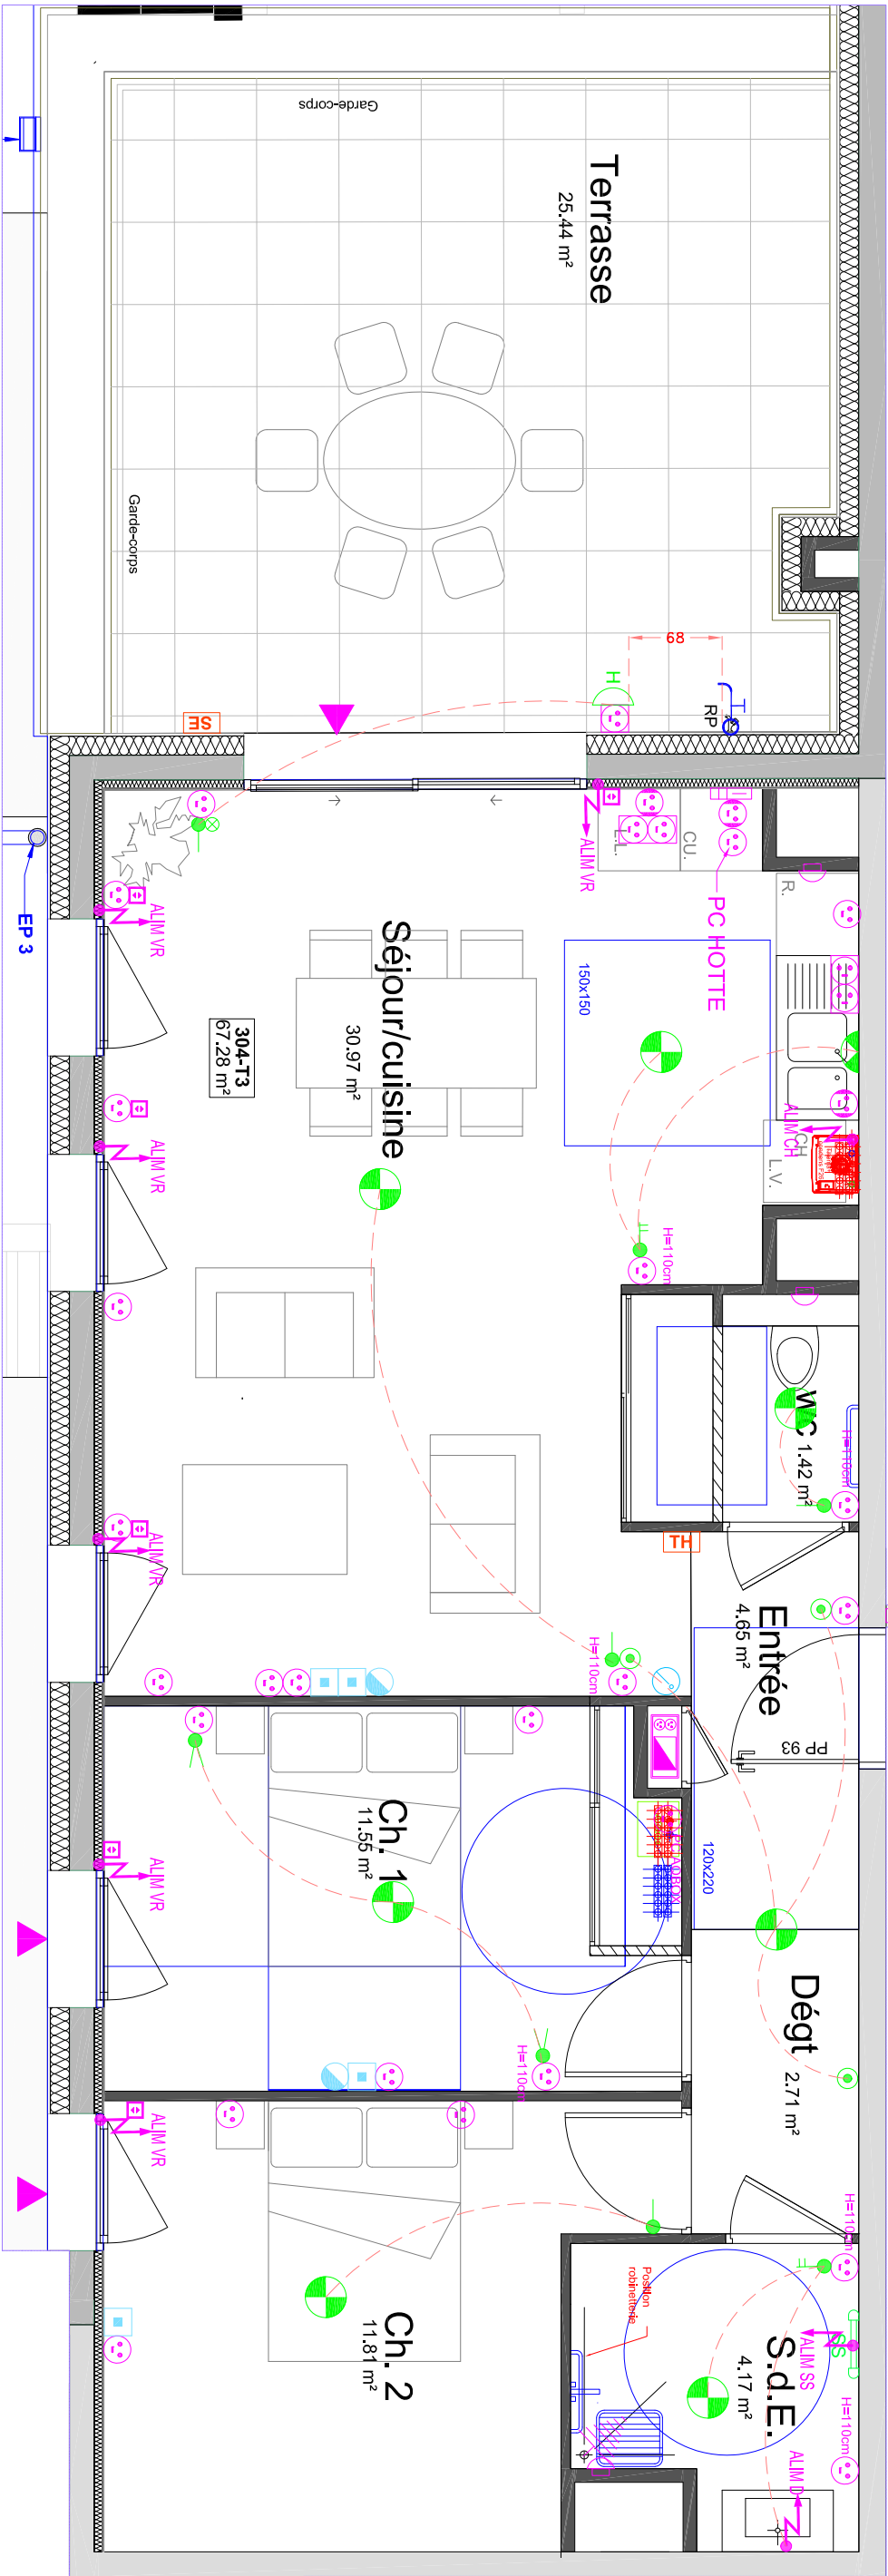
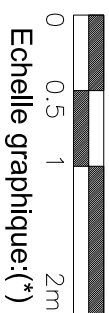


| | | |
|---|------------|------------|
| MAITRE D'OUVRAGE | | |
| <div><div></div><div>24, rue Joseph Marie-Jacquard 38500 VOIRON</div></div> | | |
| OPERATION | | |
| LE VALLANDRIN | | |
| 13 RUE DES HALLES 38590 SAINT-ETIENNE-DE-SAINT-GEOIRE Construction de 21 logements collectifs et locaux d'activités | | |
| APARTEMENT | DATE: | |
| N°: | 304 | |
| TYPLOGIE: | T3 | 25/10/2024 |
| NIVEAU: | NIVEAU R+3 | |



(*) nota: l'échelle graphique est au format 1/50° pour l'impression au format A3

| LEGENDE FLUIDE | |
|---|---------------------------------|
|  | TABEAU D'ABONNE |
|  | BP SONNERIE |
|  | PRISE RJ45 |
|  | PRISE TV |
|  | VIDEOPHONE |
|  | MASSE |
|  | SECHE-SERVIETTE ELECTRIQUE |
|  | LUMINAIRE / HUBLOT ETANCHE |
|  | DOUILLE BOUT DE FIL AU PLAFOND |
|  | DOUILLE BOUT DE FIL EN APPLIQUE |
|  | INTER SIMPLE ALLUMAGE |
|  | INTER VA ET VIENT |
|  | INTER DOUBLE ALLUMAGE |
|  | BOUTON POUSSOIR |
|  | PC 2*10/16A+T |
|  | PC 2*20A+T SPECIALISEE |
|  | PC 2*10/16A+T ETANCHE |
|  | ALIMENTATION(S) DIVERSE |
|  | SC CUISSON 2*32A+T |
|  | PC DOUBLE A H=110cm |
|  | BOUCHE VMC |
|  | ENTREE D'AIR |
|  | NOURRICE CHAUFFAGE |
|  | NOURRICE SANITAIRE |
|  | ROBINET DE PUISAGE |
|  | CHAUDIERE |
|  | THERMOSTAT |
|  | SONDE EXTERIEUR |