

































MAITRE D'OUVRAGE		
 24, rue Joseph Marie-Jacquard 38500 VOIRON		
OPERATION		
LE VALLANDRIN		
13 RUE DES HALLES 38590 SAINT-ETIENNE-DE-SAINT-GEOIRE Construction de 21 logements collectifs et locaux d'activités		
APPARTEMENT		DATE:
N°:	301	23/01/2025
TYPOLOGIE:	T4	
NIVEAU:	NIVEAU R+3	



(*) nota: l'échelle graphique est au format 1/50° pour l'impression au format A3

LEGENDE FLUIDE

 TABLEAU D'ABONNE	 PC 2*10/16A+T
 BP SONNERIE	 PC 2*20A+T SPECIALISEE
 PRISE RJ45	 PC 2*10/16A+T ETANCHE
 PRISE TV	 ALIMENTATION(S) DIVERSE
 VIDEOPHONE	 SC CUISSON 2*32A+T
 MASSE	 PC DOUBLE A H=110cm
 SECHE-SERVIETTE ELECTRIQUE	 BOUCHE VMC
 LUMINAIRE / HUBLOT ETANCHE	 ENTREE D'AIR
 DOUILLE BOUT DE FIL AU PLAFOND	 NOURRICE CHAUFFAGE
 DOUILLE BOUT DE FIL EN APPLIQUE	 NOURRICE SANITAIRE
 INTER SIMPLE ALLUMAGE	 ROBINET DE PUISAGE
 INTER VA ET VIENT	 CHAUDIERE
 INTER DOUBLE ALLUMAGE	 THERMOSTAT
 INTER SIMPLE ALLUMAGE LUMINEUX	 SONDE EXTERIEUR
 BOUTON POUSSOIR	

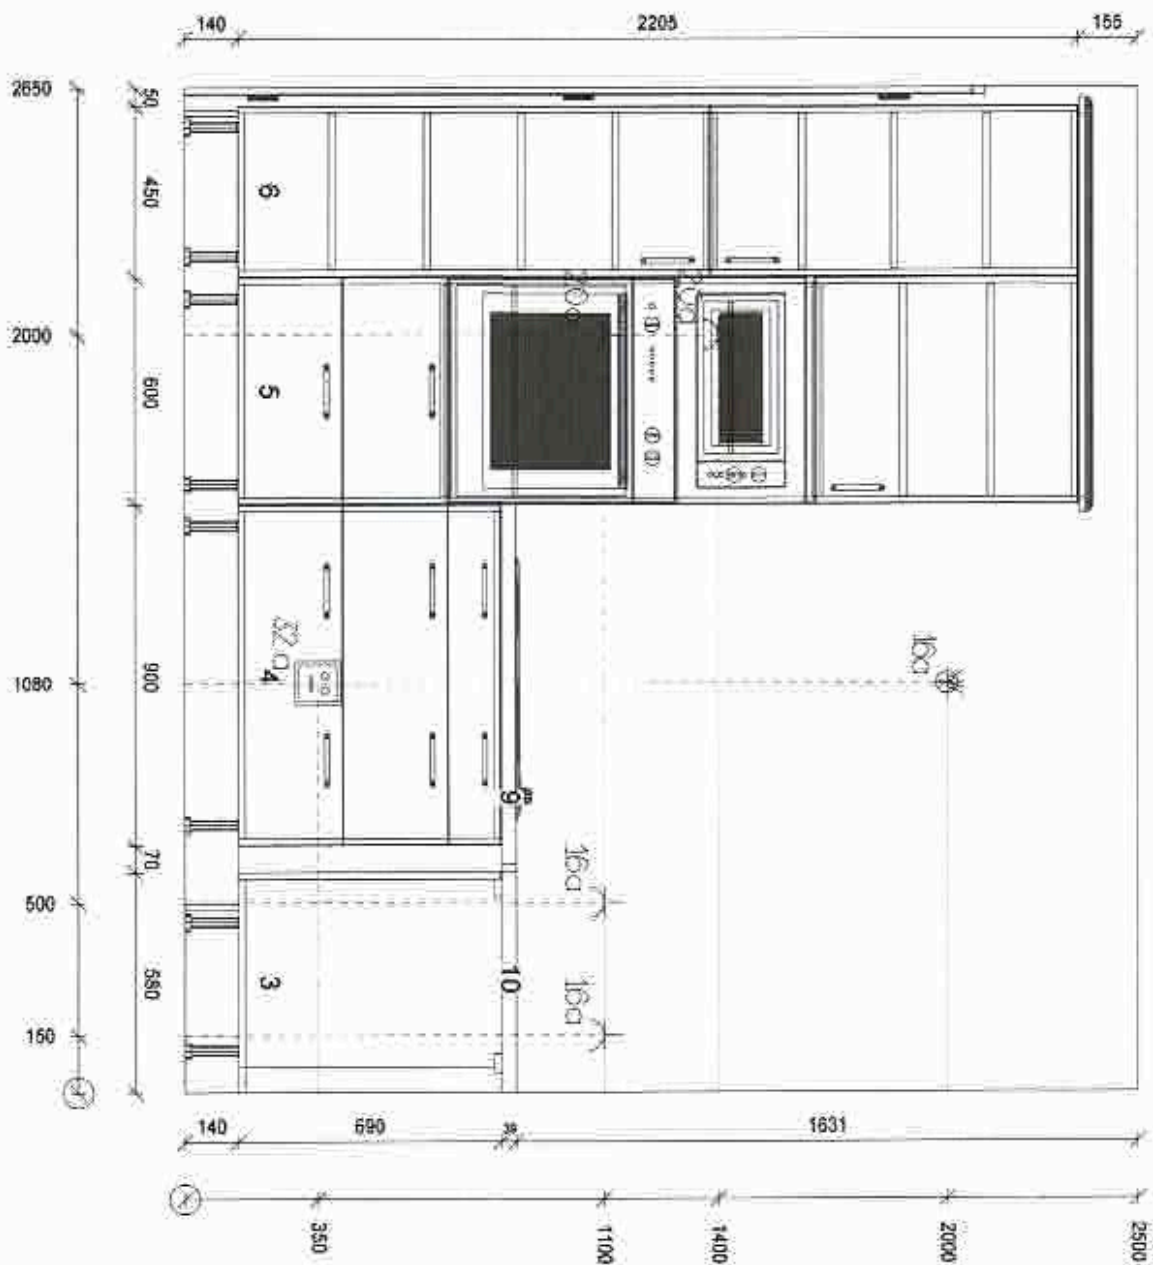

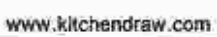

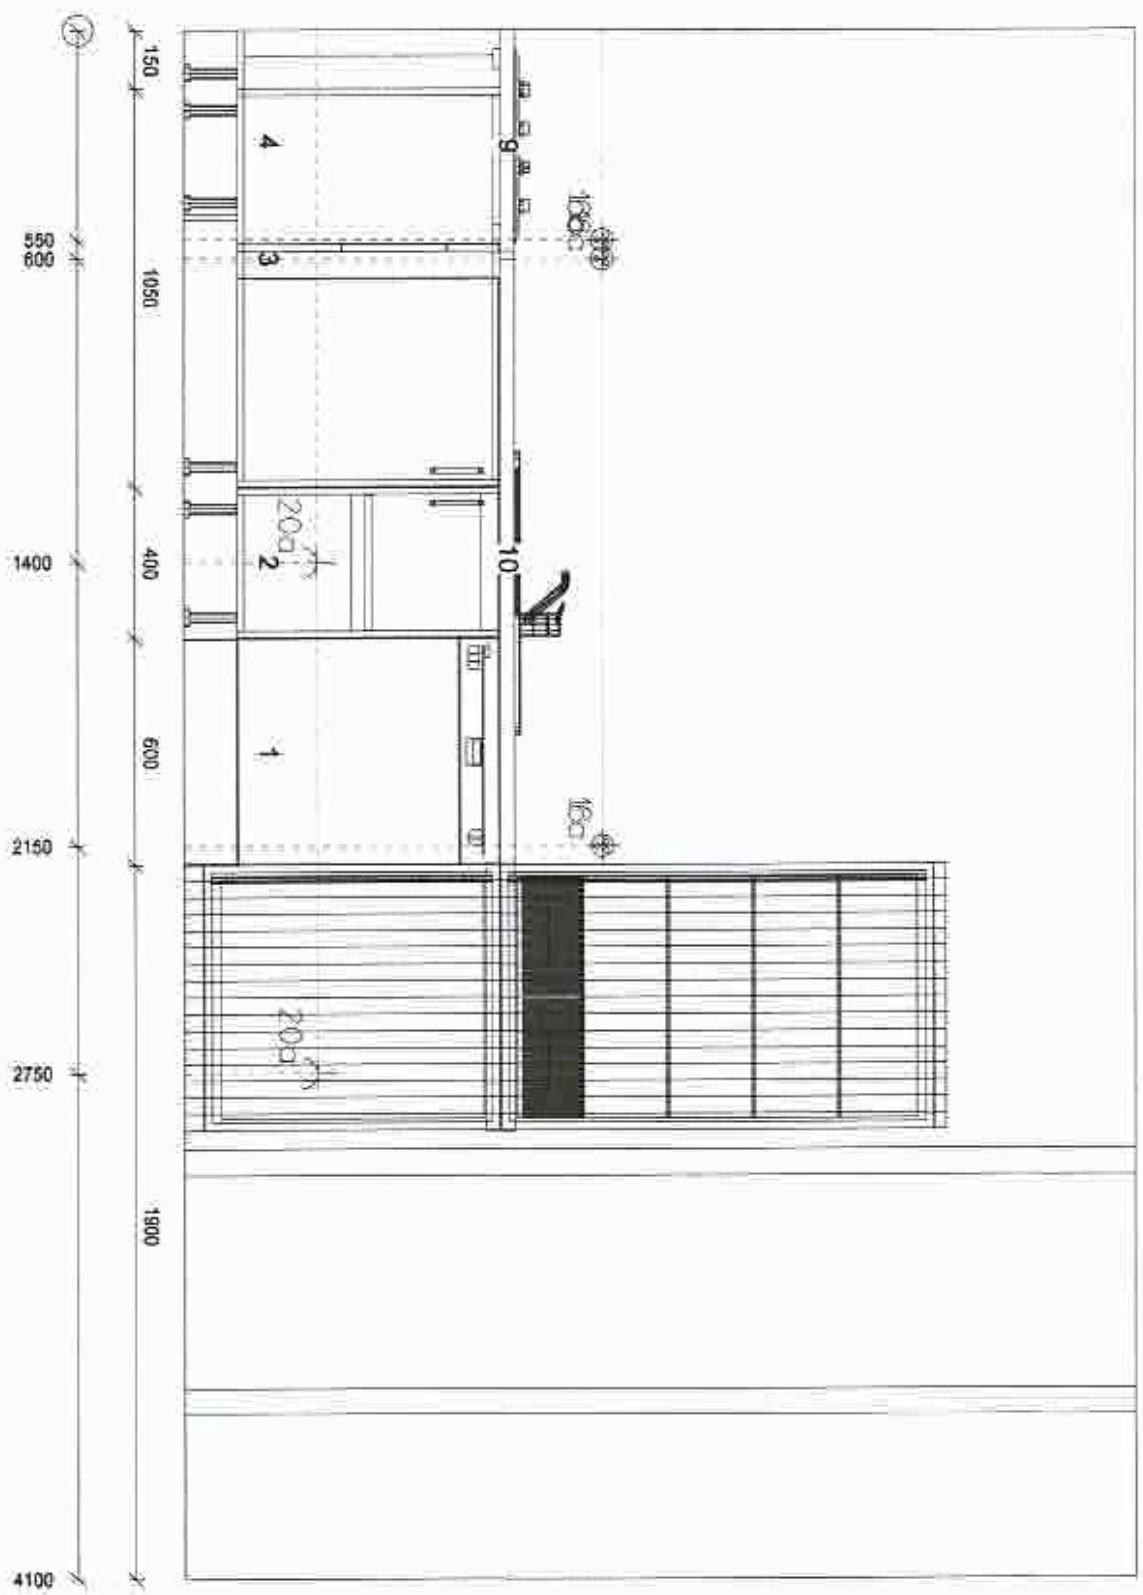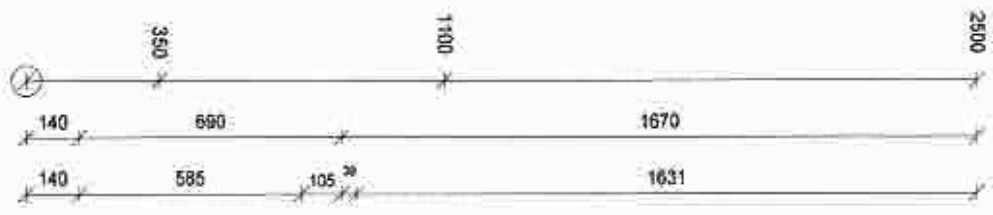

Echelle : 1 / 20

MME MATHIEY CHANTAL -

- 38122

22/06/2023

64946AE4_0009_01.scn

