

# LEGENDE FLUIDE

TABEAU D'ABONNE

BP SONNERIE

PRISE RJ45

PRISE TV

VIDEOPHONE

MASSE

SECHE-SERVETTE ELECTRIQUE

LUMINAIRE / HUBLOT ETANCHE

DOUILLE BOUT DE FIL AU PLAFOND

DOUILLE BOUT DE FIL EN APPLIQUE

INTER SIMPLE ALLUMAGE

INTER VA ET VIENT

INTER DOUBLE ALLUMAGE

INTER SIMPLE ALLUMAGE LUMINEUX

BOUTON POUSSOIR

PC 2\*10/16A+T

PC 2\*20A+T SPECIALISEE

PC 2\*10/16A+T ETANCHE

ALIMENTATION(S) DIVERSE

SC CUISSON 2\*32A+T

PC DOUBLE A H=110cm

BOUCHE VMC

ENTREE D'AIR

NOURRICE CHAUFFAGE


NOURRICE SANITAIRE

ROBINET DE PUISAGE

CHAUDIERE

THERMOSTAT

SONDE EXTERIEUR

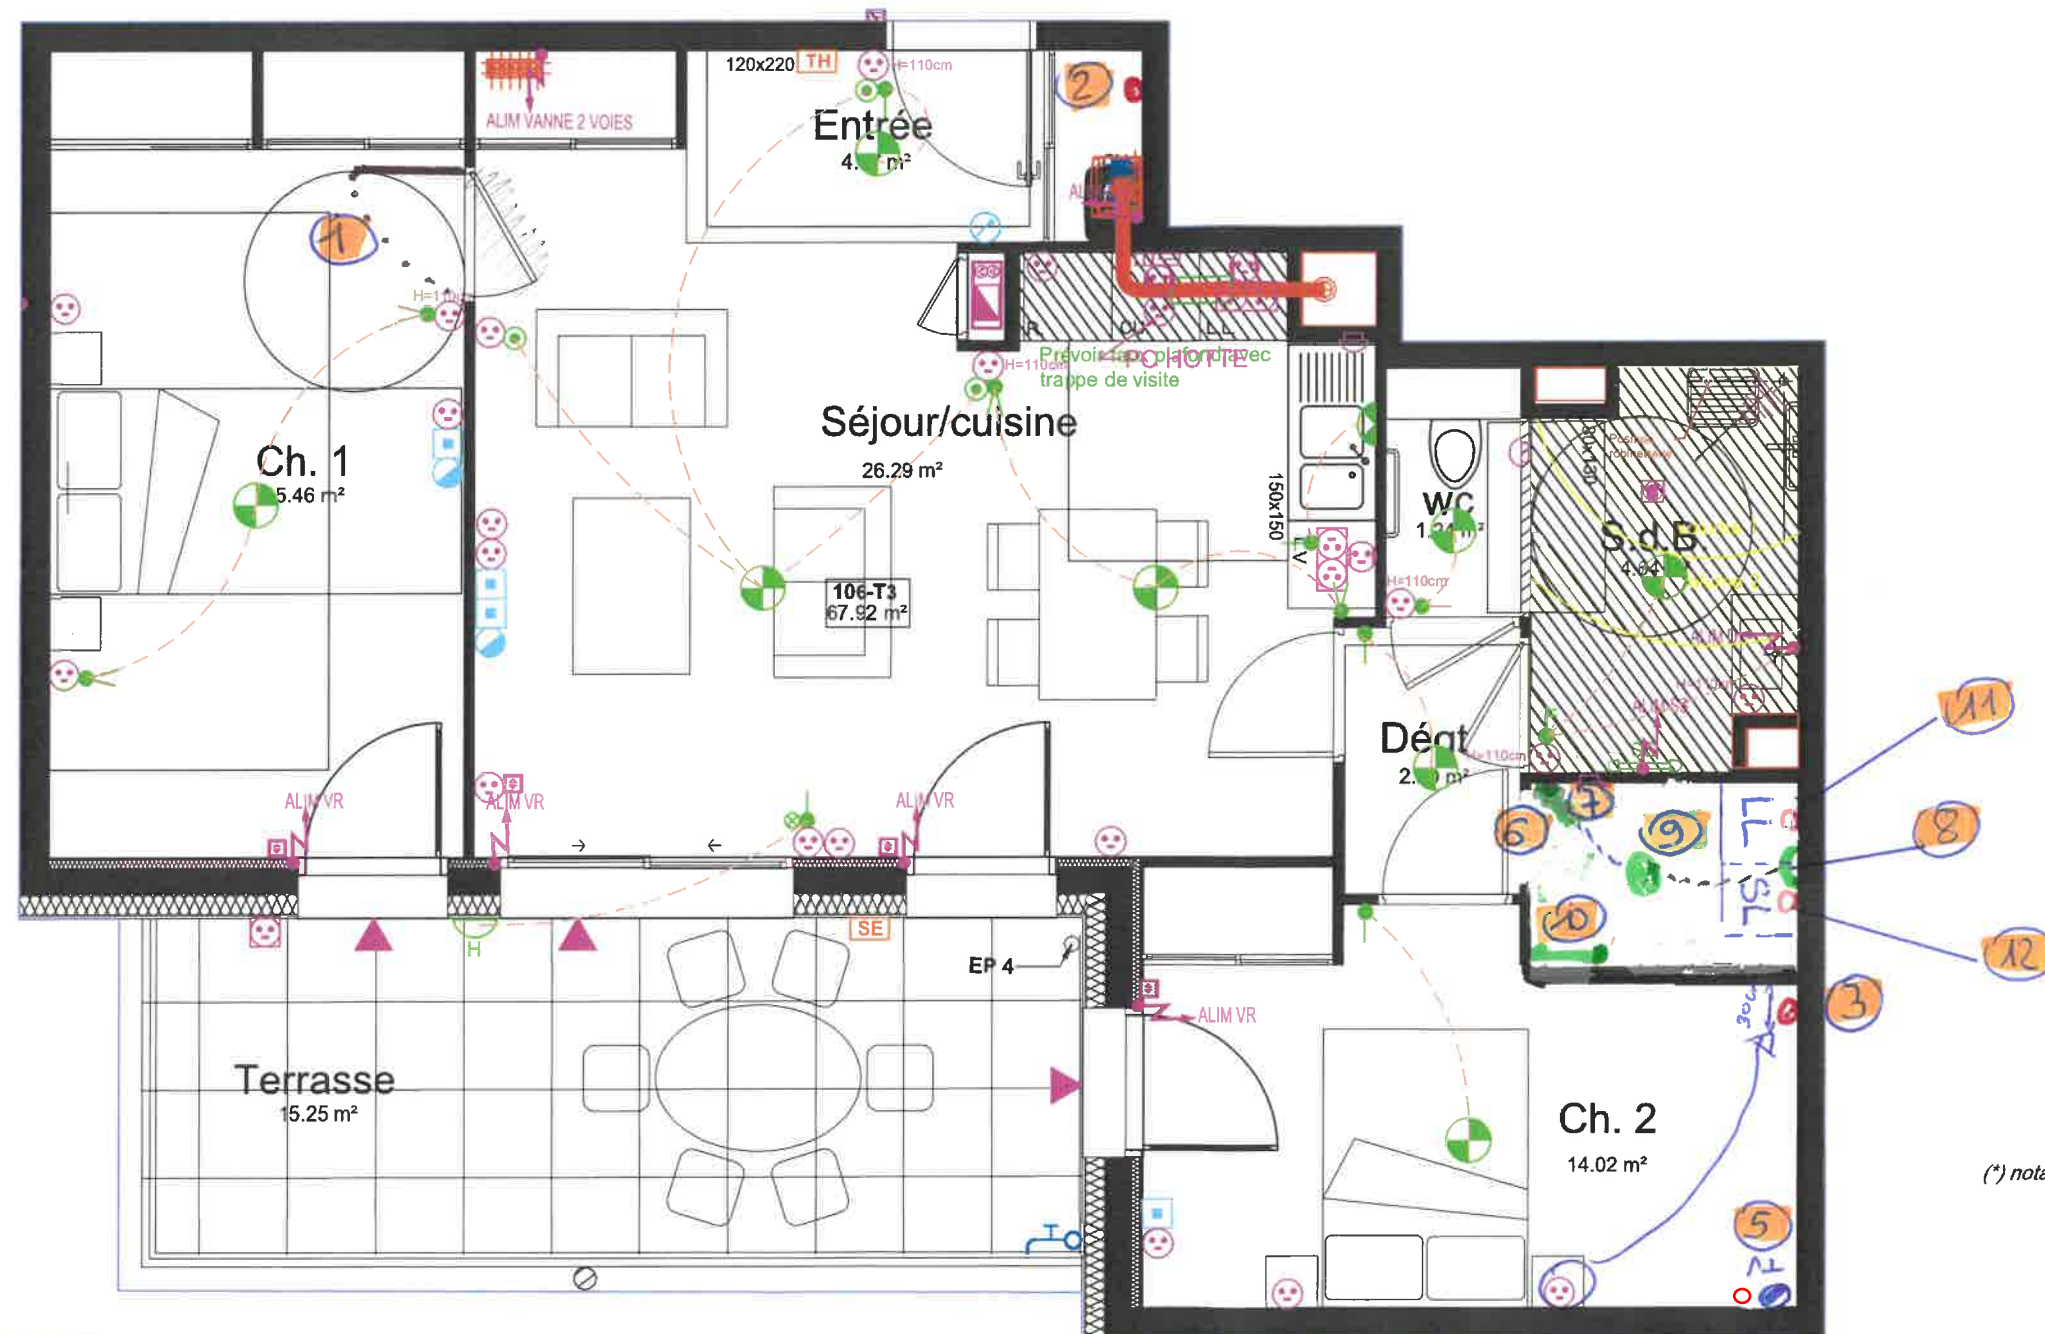

(\*) nota: l'échelle graphique est au format 1/50° pour l'impression au format A3

GARAGE N° 4 :

- Eclairage + 1 interrupteur,
- 1 prise 16A
- Motorisation de la porte
- sous compteur

Echelle graphique: (\*)



## MAITRE D'OUVRAGE



24, rue Joseph Marie-Jacquard  
38500 VOIRON

## OPERATION

LE VALLANDRIN

13 RUE DES HALLES  
38590 SAINT-ETIENNE-DE-SAINT-GEOIRE  
Construction de 21 logements collectifs  
et locaux d'activités

APPARTEMENT

N°: 106

TYPLOGIE: T3

NIVEAU: NIVEAU R+1

DATE:

20/03/2023