

OPERATION

LE VALLANDRIN

13 RUE DES HALLES
38590 SAINT-ETIENNE-DE-SAINT-GEOIRE
Construction de 21 logements collectifs
et locaux d'activités

APPARTEMENT

DATE: _____

N°:	301
-----	-----


301

TYPOLOGIE:	T4
------------	----

	T4
--	----

NIVEAU:	NIVEAU R+3
---------	------------

20/03/2023

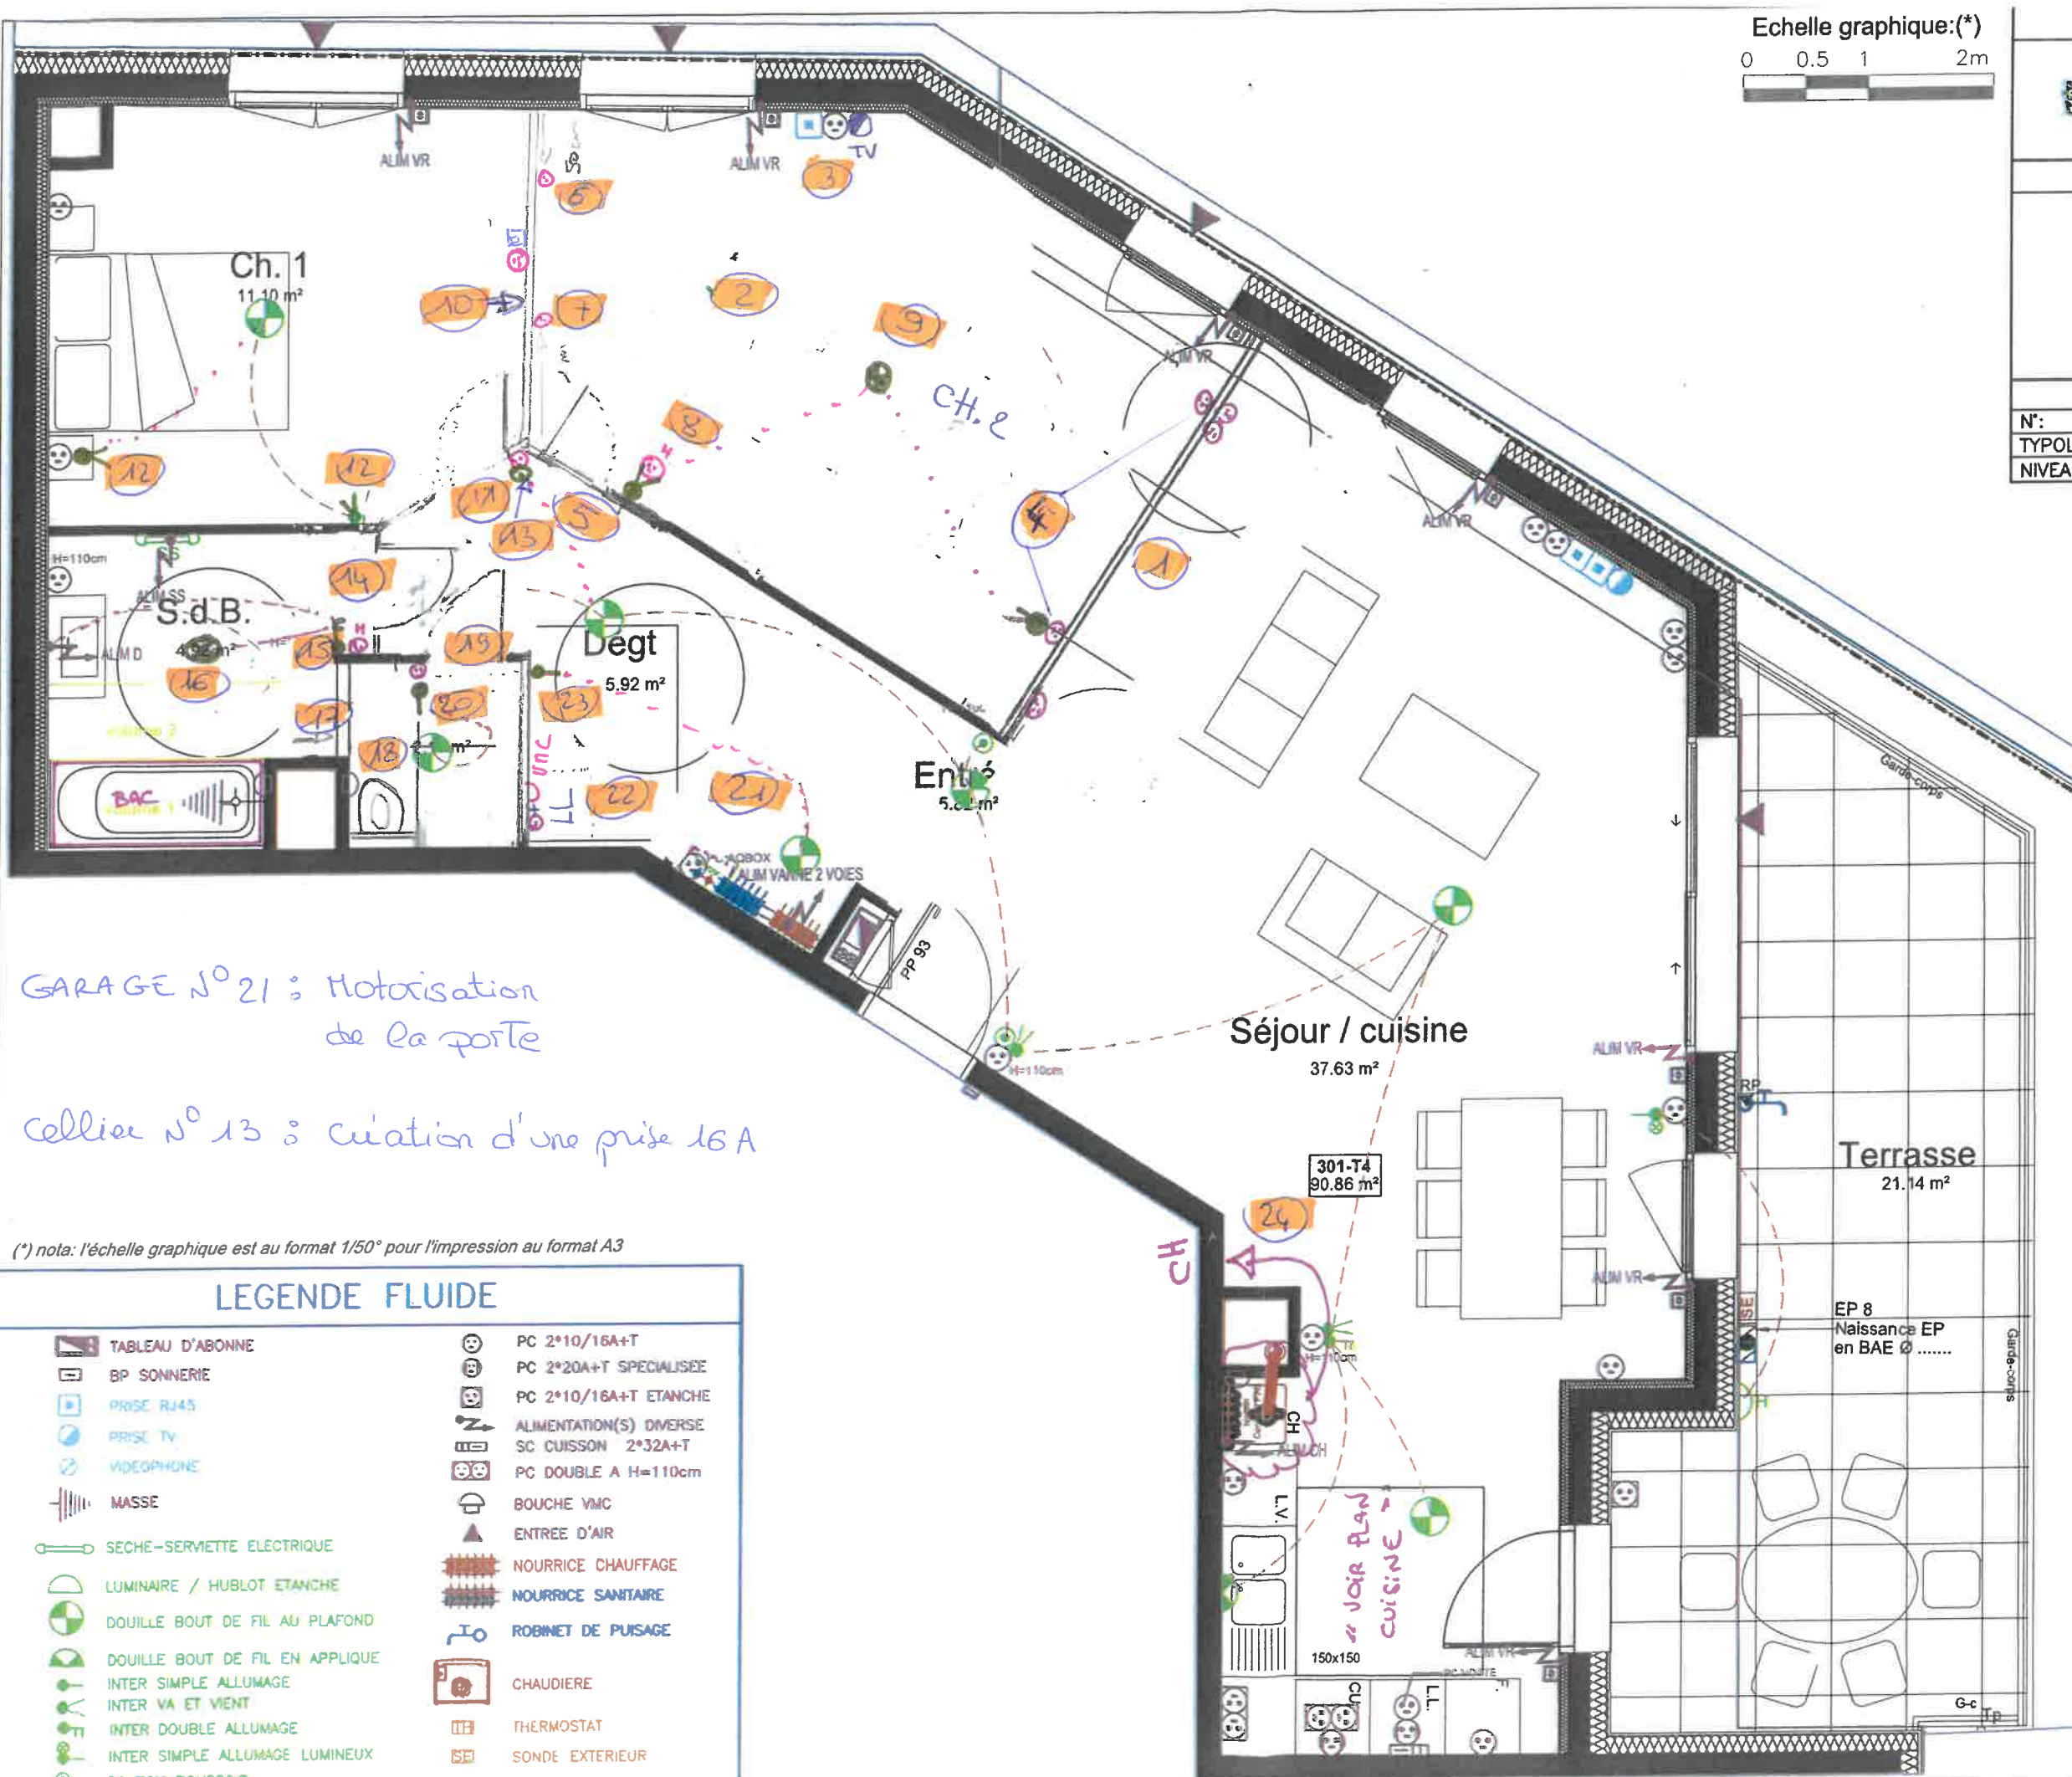





















GARAGE N° 21 : Motorisation de la porte

Cellier n° 13 : création d'une prise 16 A

(*) nota: l'échelle graphique est au format 1/50° pour l'impression au format A3

LEGENDE FLUIDE

- | | | | |
|---|---------------------------------|---|-------------------------|
|  | TABLEAU D'ABONNE |  | PC 2°10/16A+T |
|  | BP SONNERIE |  | PC 2°20A+T SPECIALISEE |
|  | PRISE RJ45 |  | PC 2°10/16A+T ETANCHE |
|  | PRISE TV |  | ALIMENTATION(S) DIVERSE |
|  | VIDEOPHONE |  | SC CUISSON 2°32A+T |
|  | MASSE |  | PC DOUBLE A H=110cm |
|  | SECHE-SERVETTE ELECTRIQUE |  | BOUCHE YMC |
|  | LUMINAIRE / HUBLOT ETANCHE |  | ENTREE D'AIR |
|  | DOUILLE BOUT DE FIL AU PLAFOND |  | NOURRICE CHAUFFAGE |
|  | DOUILLE BOUT DE FIL EN APPLIQUE |  | NOURRICE SANITAIRE |
|  | INTER SIMPLE ALLUMAGE |  | ROBINET DE PUISAGE |
|  | INTER VA ET VIENT |  | CHAUDIERE |
|  | INTER DOUBLE ALLUMAGE |  | THERMOSTAT |
|  | INTER SIMPLE ALLUMAGE LUMINEUX |  | SONDE EXTERIEUR |
|  | BOUTON POUSSOIR | | |