

BRENNUS



LOCALISATION




TRAVAUX MODIFICATIF ACQUEREUR

Appartement de 2 pièces

REZ DE JARDIN - n° 004

Hall d'entrée / Séjour / Cuisine	25,51 m ²
Chambre 1	11,86 m ²
Wc	1,58 m ²
S.d.B.	4,21 m ²
SURFACE TOTALE HABITABLE	43,16 m²
Terrasse	17,52 m ²
Jardin	45,02 m ²

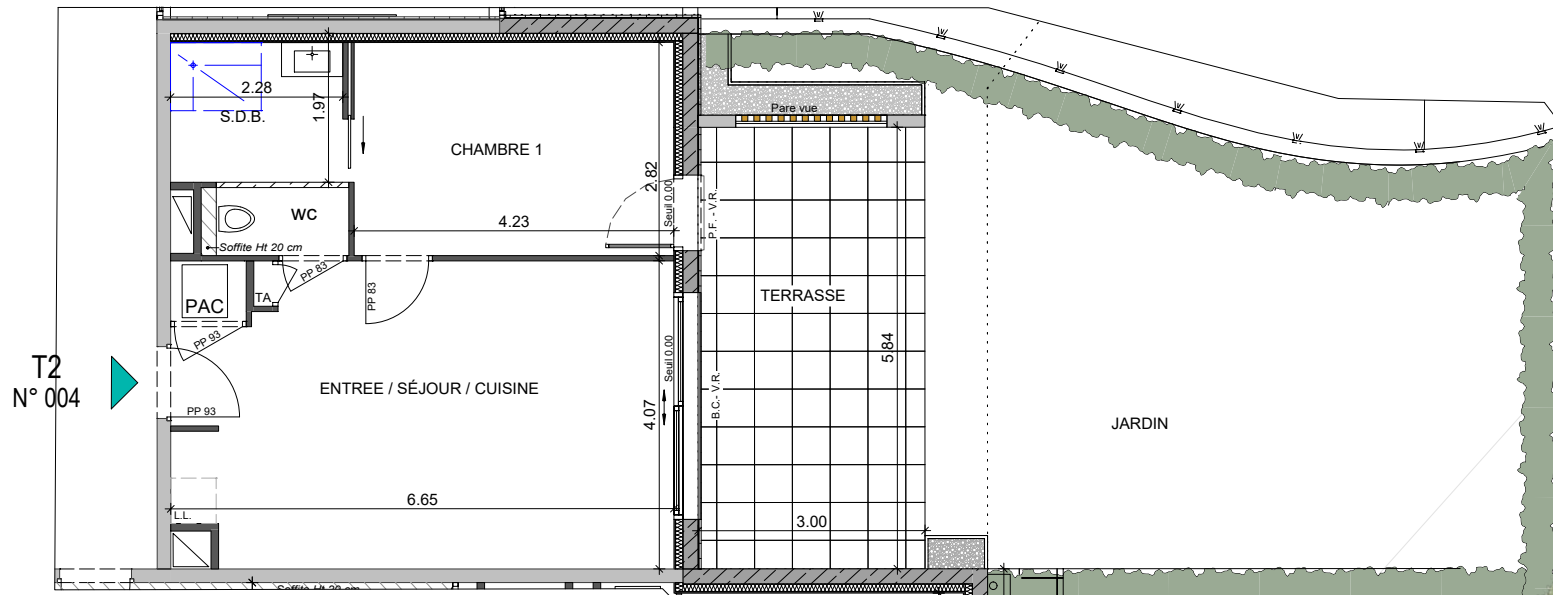

REZ-DE-JARDIN



3 Boulevard Campaloud
38500 Voiron
Tél. : 04 76 65 08 08
Email : contact@groupe-valrim.com

NOTA: Des modifications sont susceptibles d'être apportées à ce plan, en fonction des nécessités techniques et administratives lors de la réalisation pour les dimensions libres, positions des baies et équipements. Les surfaces données sont approximatives. Les retombées, soffites, faux plafonds, emplacement des équipements sont figurés à titre indicatif. Les surfaces habitables sont conformes au décret du 23 Mars 1997 (Art 41)

LEGENDE

ELEMENTS DE CUISINE :

LL - LAVE-LINGE

LV - LAVE VAISSELLE

R - REFRIGERATEUR


CU - CUISINIERE

CH - CHAUDIERE

T.A. TABLEAU ELECTRIQUE

FAUX-PLAFOND, SOFFITE

CLOISON DEMONTABLE

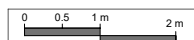

DATE : 09.03.2024

INDICE : A