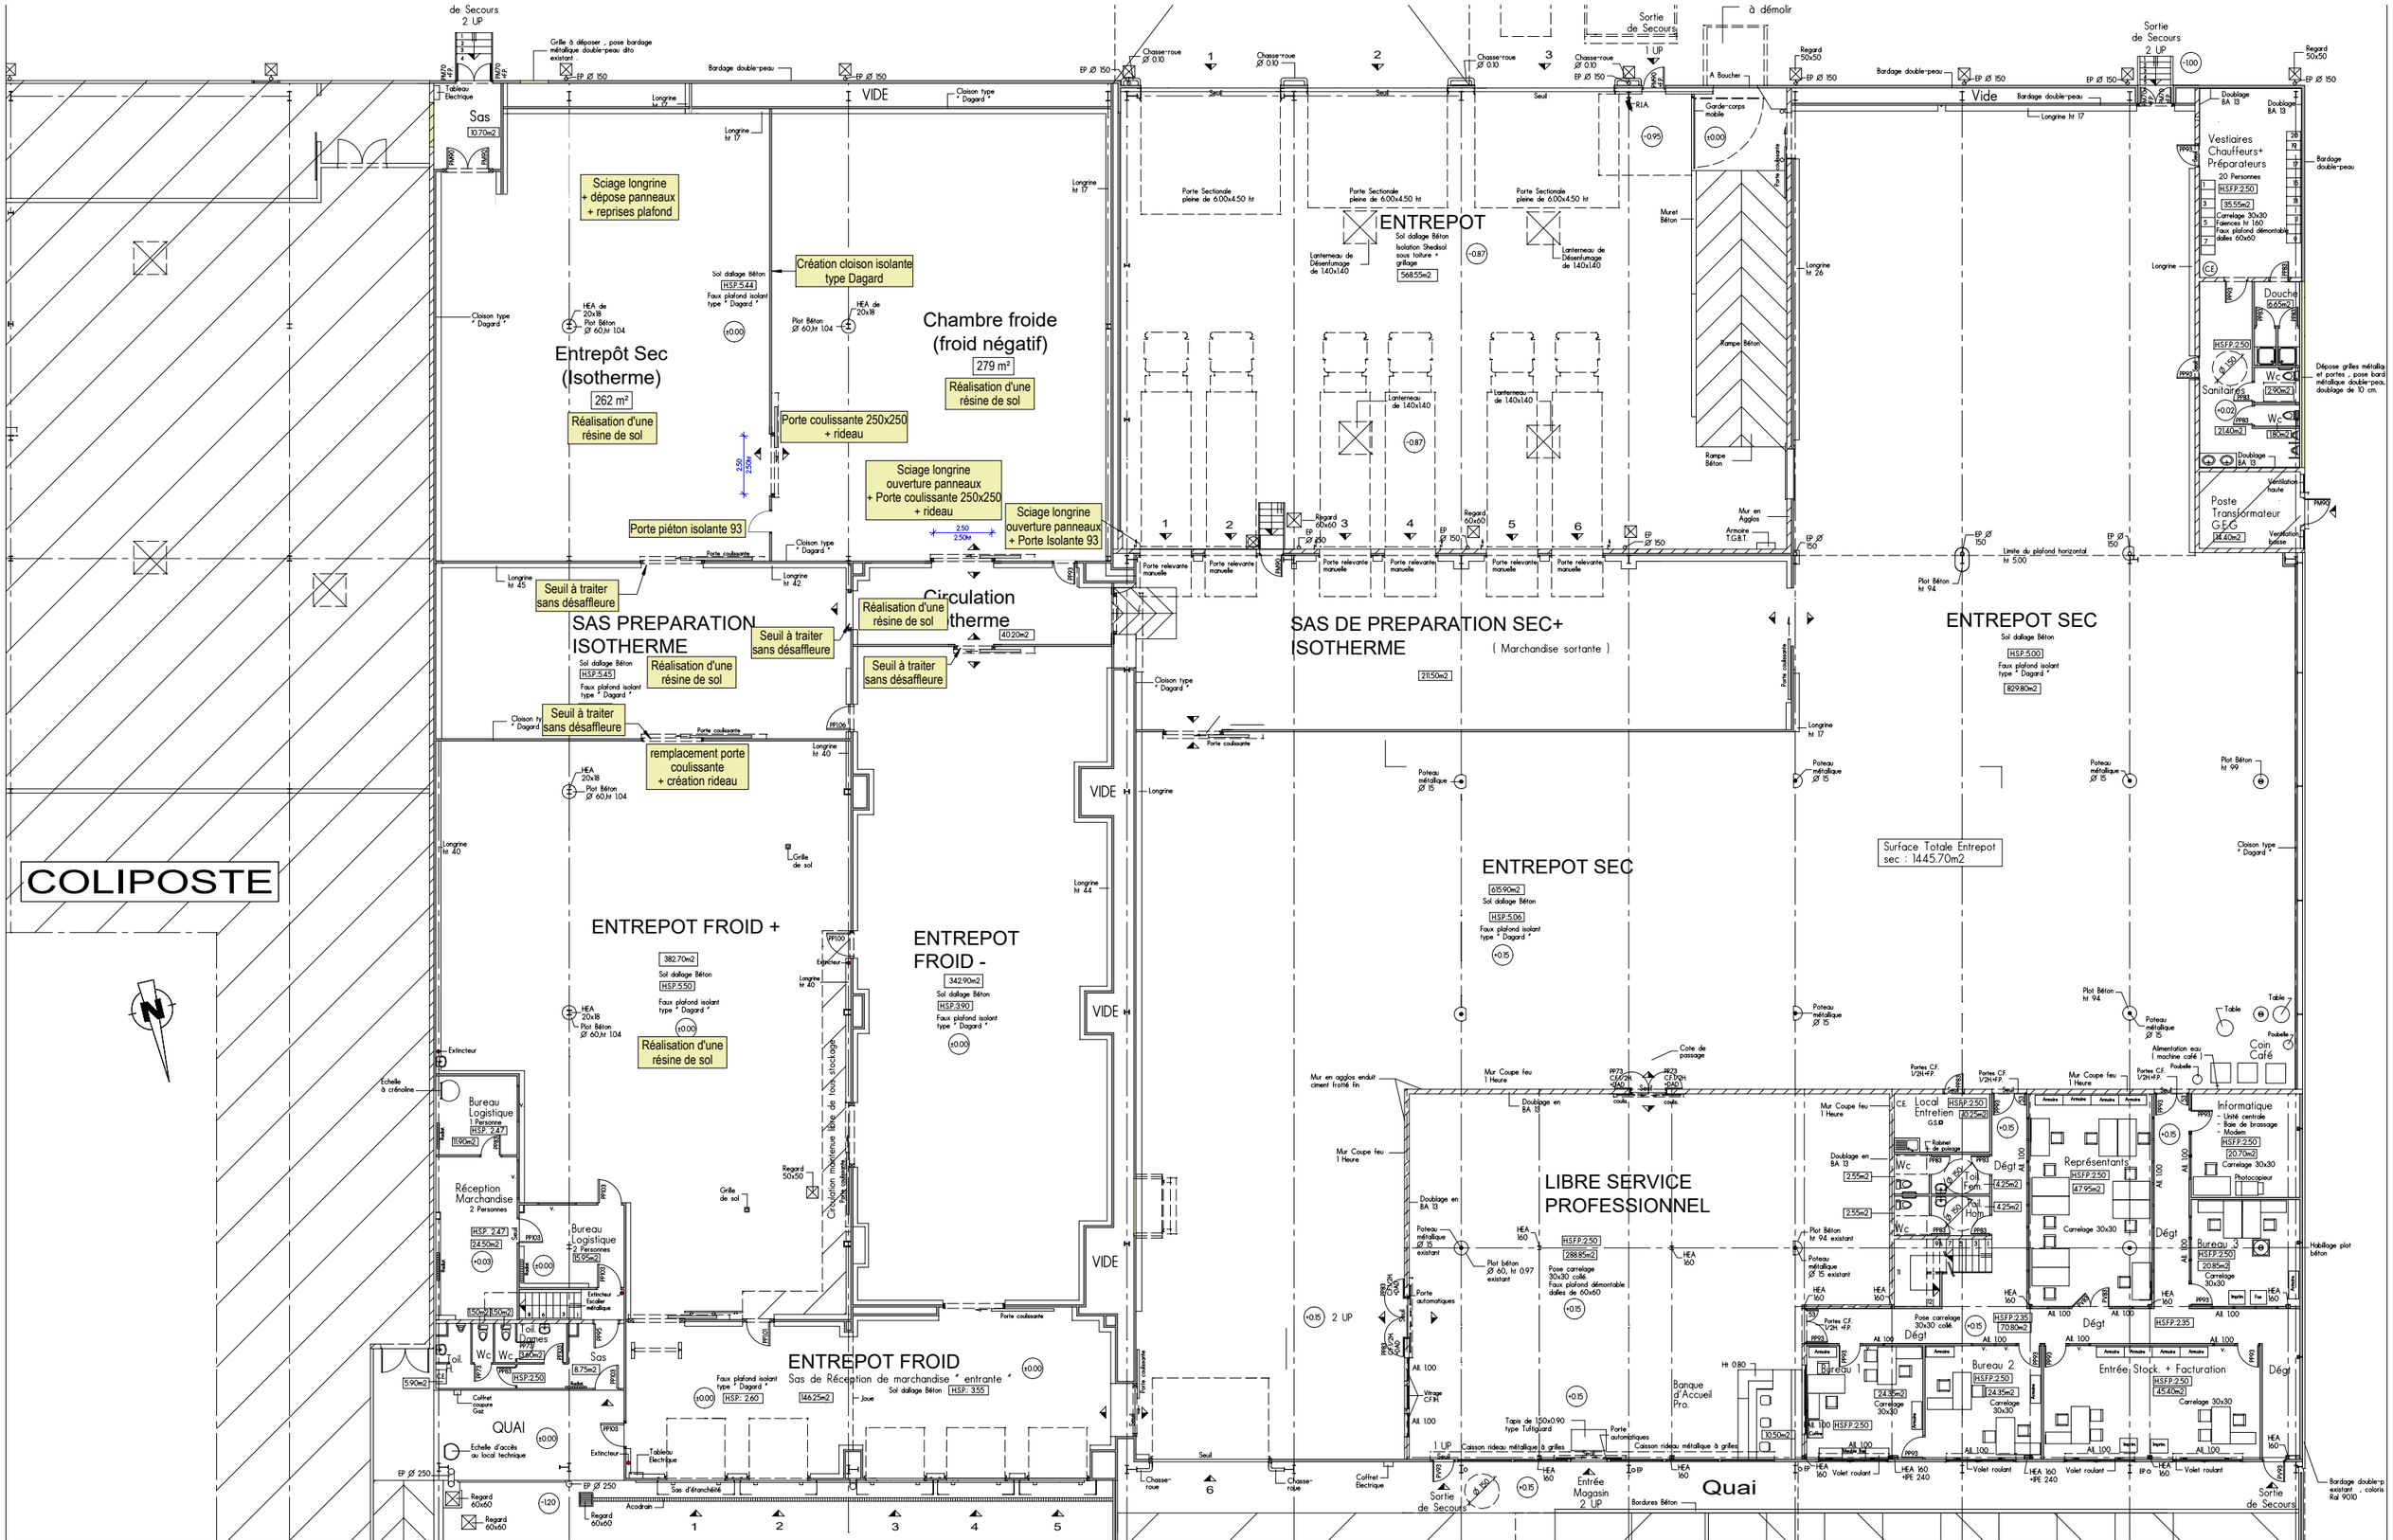

Atelier d'Architecture
Jean-François BENOIT
www.benoit-architecte.fr

G&R

GIRARD & ROUX
MIN 117 rue des Alliés
38100 GRENOBLE

- ESQUISSE -

Projet d'aménagement d'une chambre froide (froid négatif)
au sein des établissements GIRARD & ROUX au M.I.N. de Grenoble.

Ech. : 1/250

ESQ
A - 20-08 - 01

Date : 17/09/2020