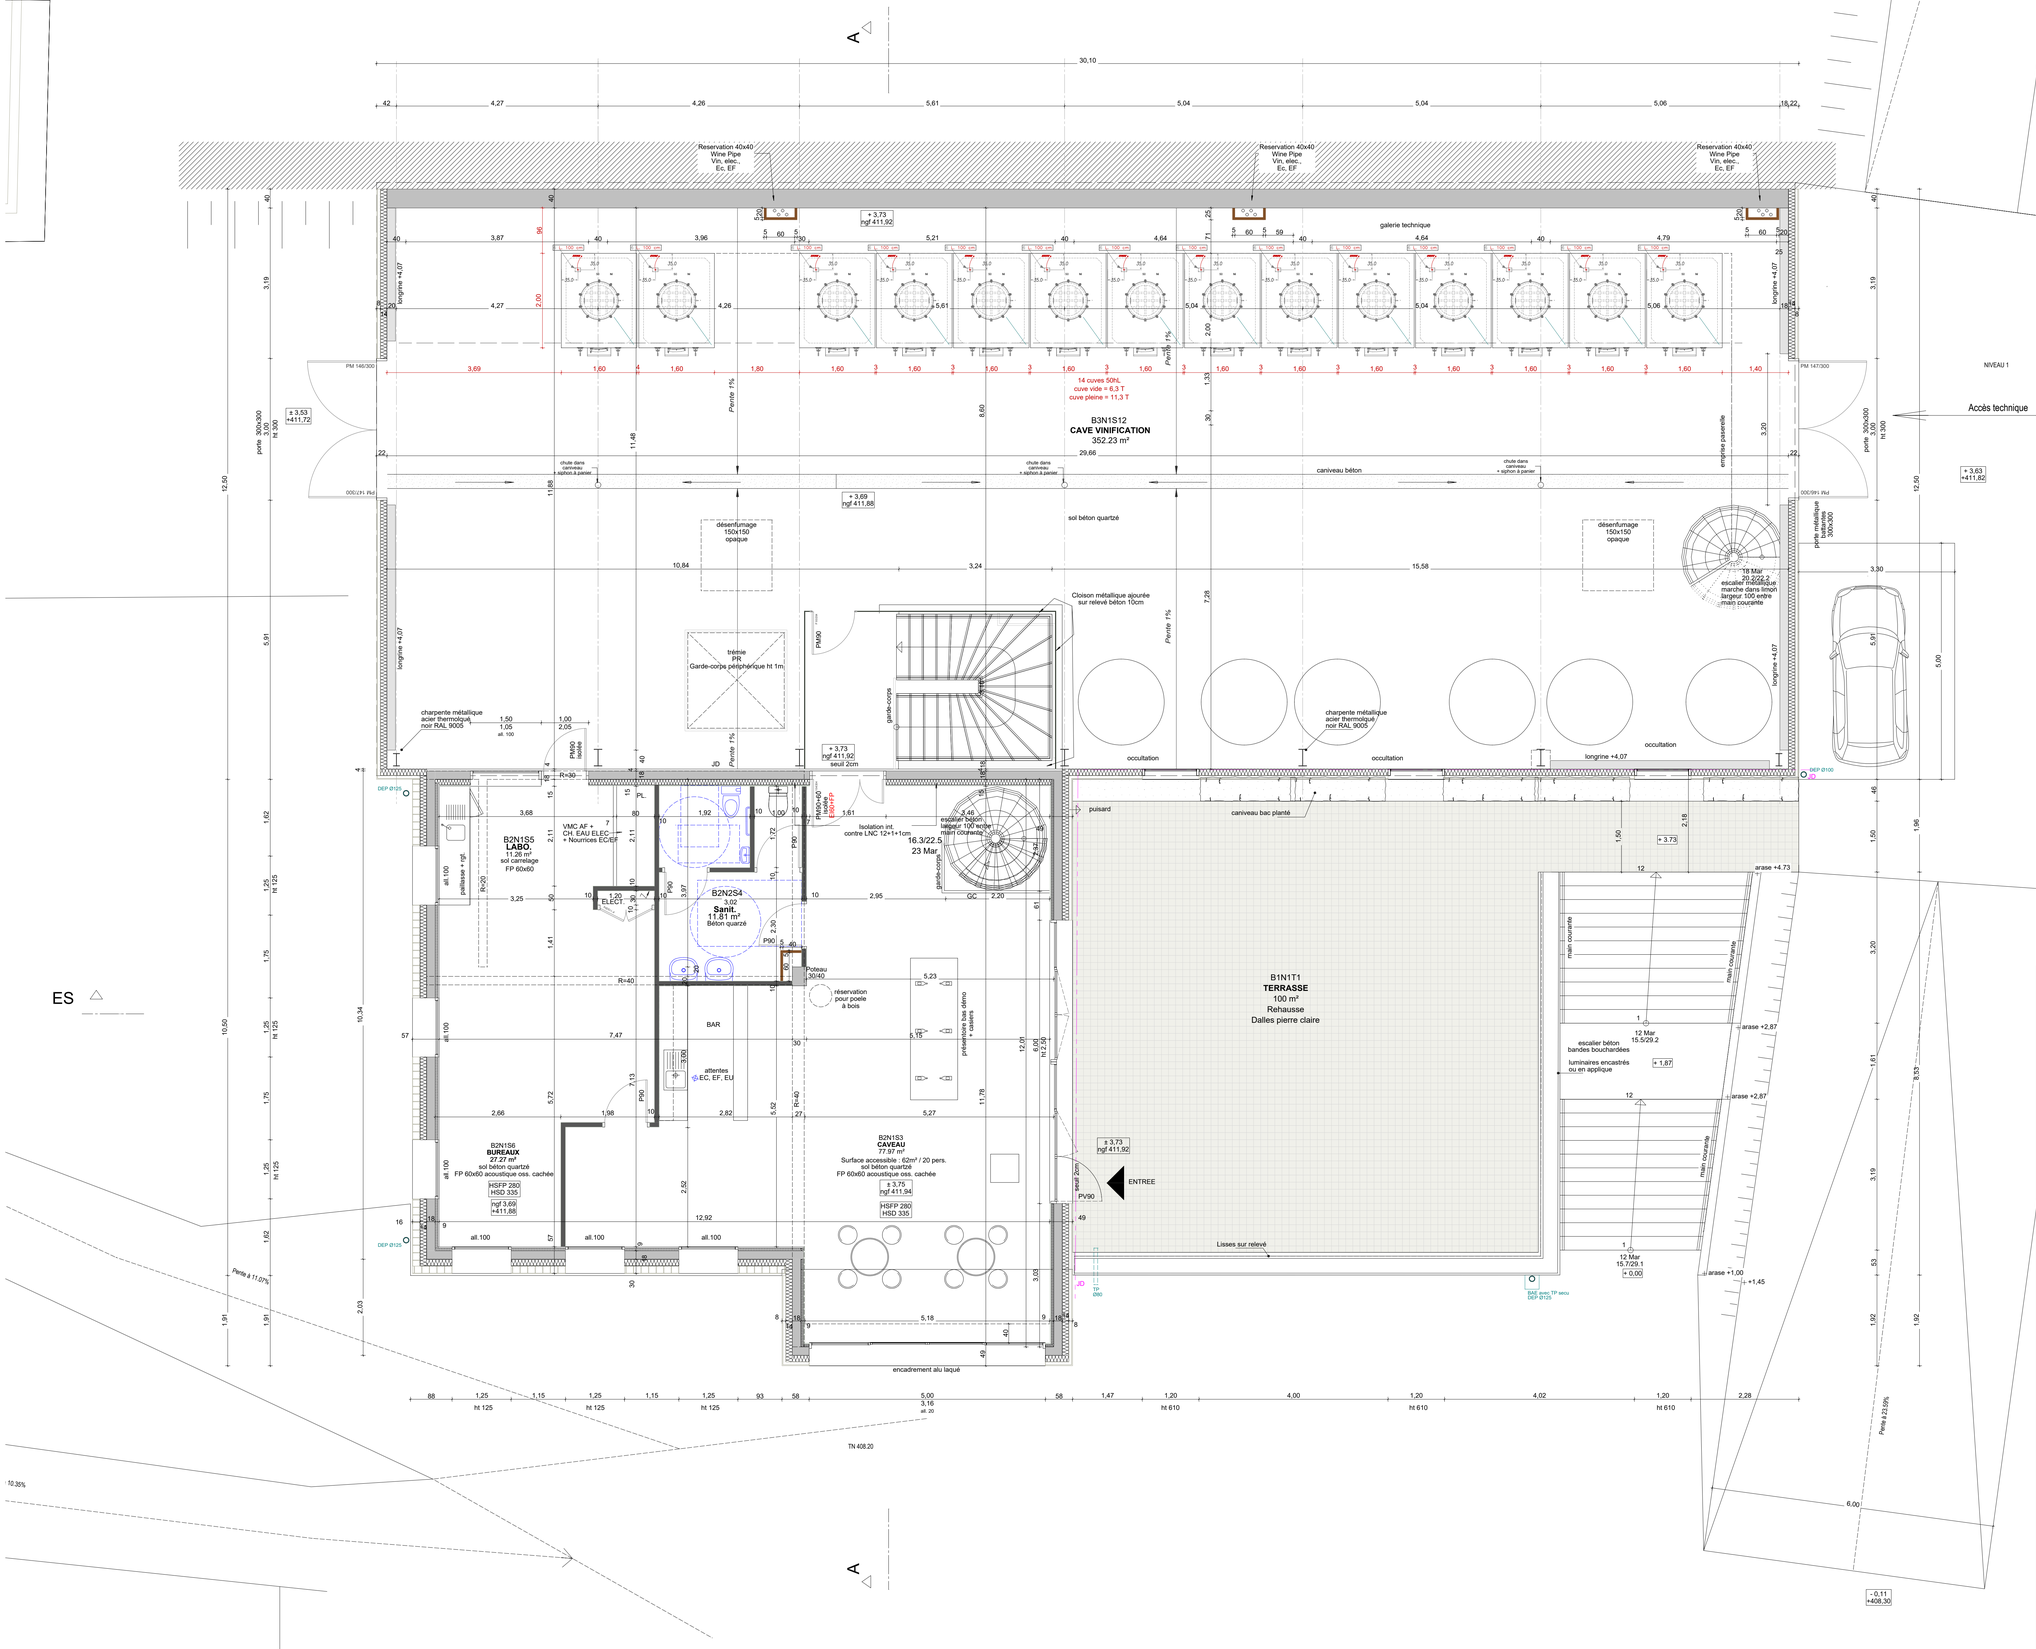

Projet de construction d'une cave vinicole sur la Commune de Rousset les Vignes

Rousset les Vignes, 26770 Rousset les Vignes.

Maitre d'Ouvrage

Domaine de la Bouvaude

ATELIER D'ARCHITECTURE
NORMANDON & JARDIN
Conceptions & variations architecturales

Architecte Urbaniste - Economiste du bâtiment – Maître d'œuvre et OPC – CAUE38

22 rue Paul Helbronner
38100 GRENOBLE
Tél. : 04 76 09 43 43
Fax : 04 76 23 13 33
E.Mail : contact@benoit-architecte.fr

SYN

R+1

Echelle : 1/50	Modifications :
	M - 15/05/2025 : calage menuiseries intérieures
	N - 26/06/2025 : côtes cuves
Dessiné le : 16/06/2023	O - 27/06/2025 : aménagement bureaux / bar + Sanitaires
	P - 24/07/2025 : suppression cloison Labo / Bureaux
Jérémy NORMANDON, Architecte HMONP Architecte Conseiller auprès du CAUE de l'Isère.	P - 21-11 - 01