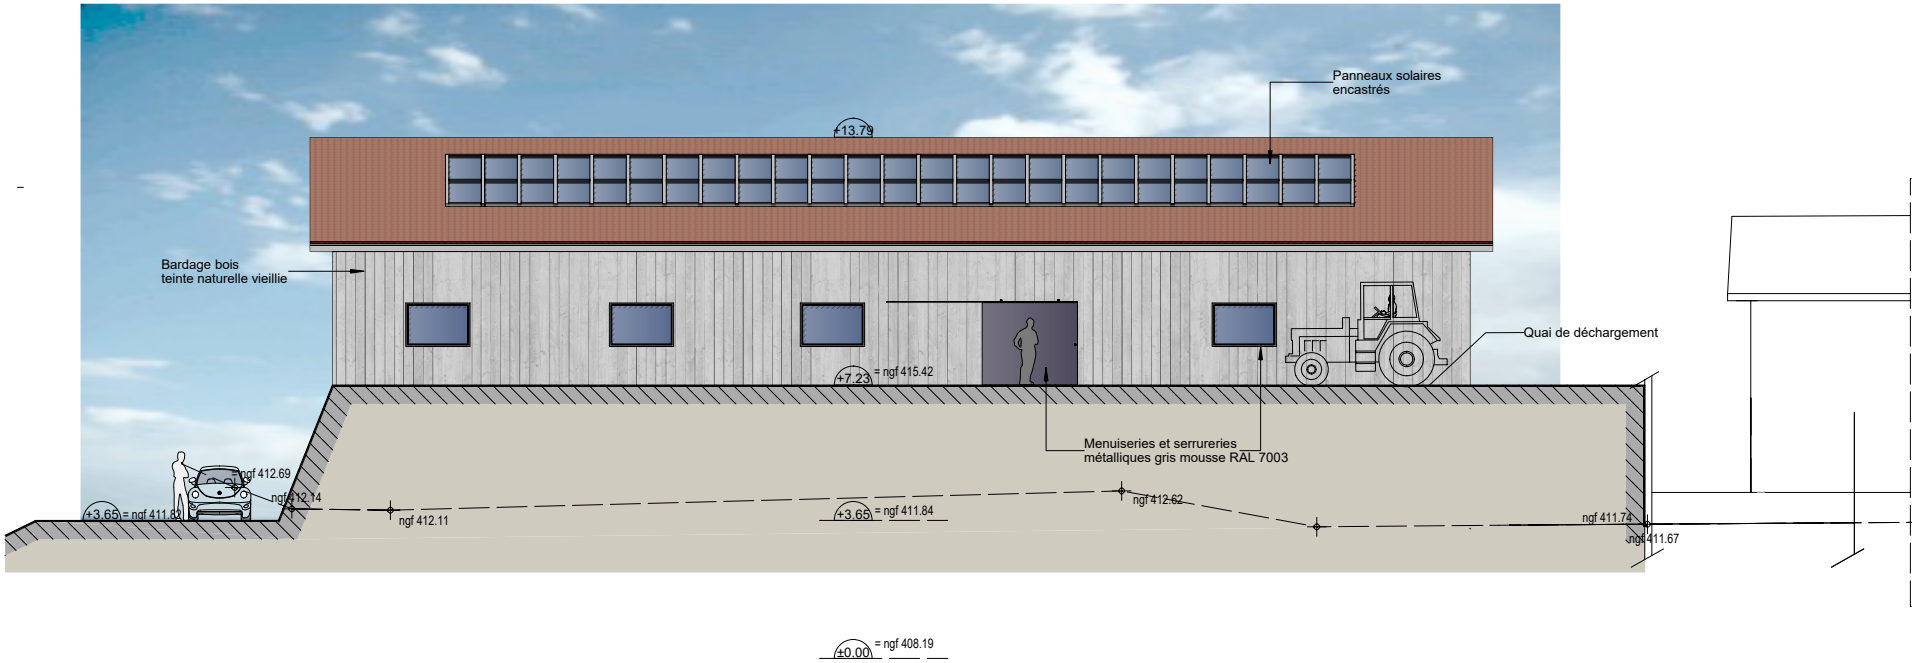

Atelier d'Architecture
Jean-François BENOIT
www.benoit-architecte.fr

NB : Dans tous les cas de cette étude de faisabilité, l'architecte conserve la propriété intellectuelle et artistique de son œuvre, conformément aux articles L111-1 et suivants du code de la propriété intellectuelle.

Projet de construction d'une cave vinicole sur la Commune de Rousset les Vignes
Rousset les Vignes, 26770 Rousset les Vignes.

PC5
PROJET
Façade Sud

Ech : 1/200

Permis de Construire
A - 21-11 - 06

Date : 22 10 2021