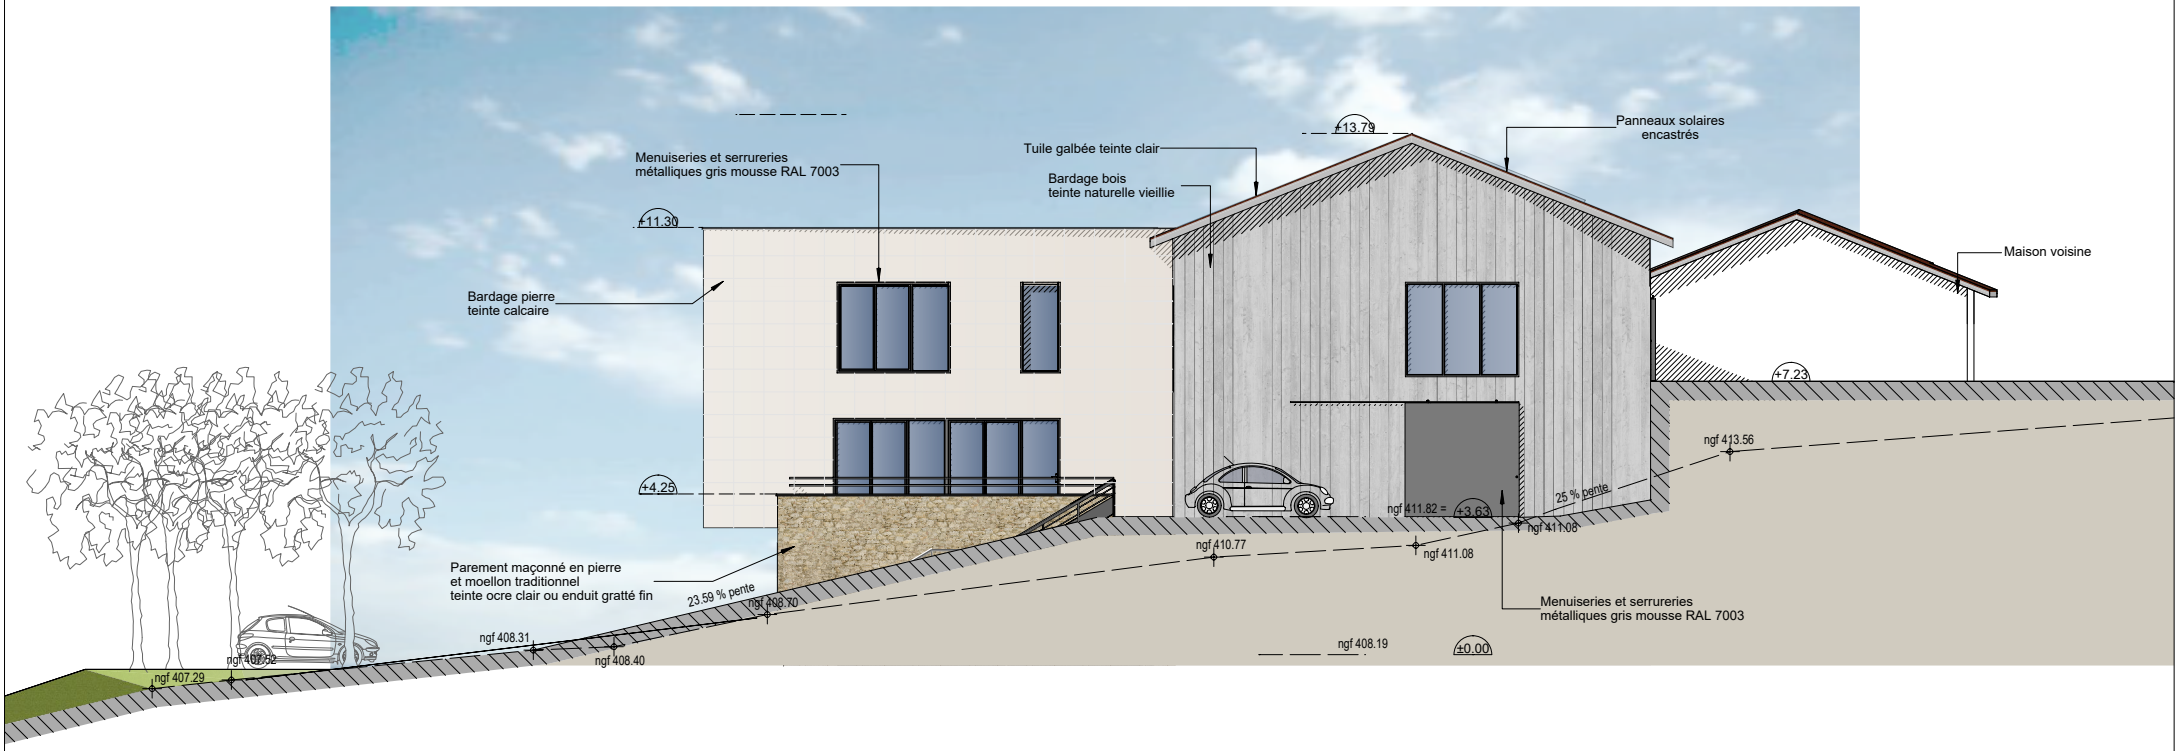

Atelier d'Architecture **Jean-François BENOIT** www.benoit-architecte.fr	NB : Dans tous les cas de cette étude de faisabilité, l'architecte conserve la propriété intellectuelle et artistique de son œuvre, conformément aux articles L111-1 et suivants du code de la propriété intellectuelle.	**Projet de construction d'une cave vinicole sur la Commune de Rousset les Vignes** Rousset les Vignes, 26770 Rousset les Vignes.	**PC5** **PROJET** Façade Ouest	Ech : 1/200	**Permis de Construire** A - 21-11 - 08	Date : 22 10 2021