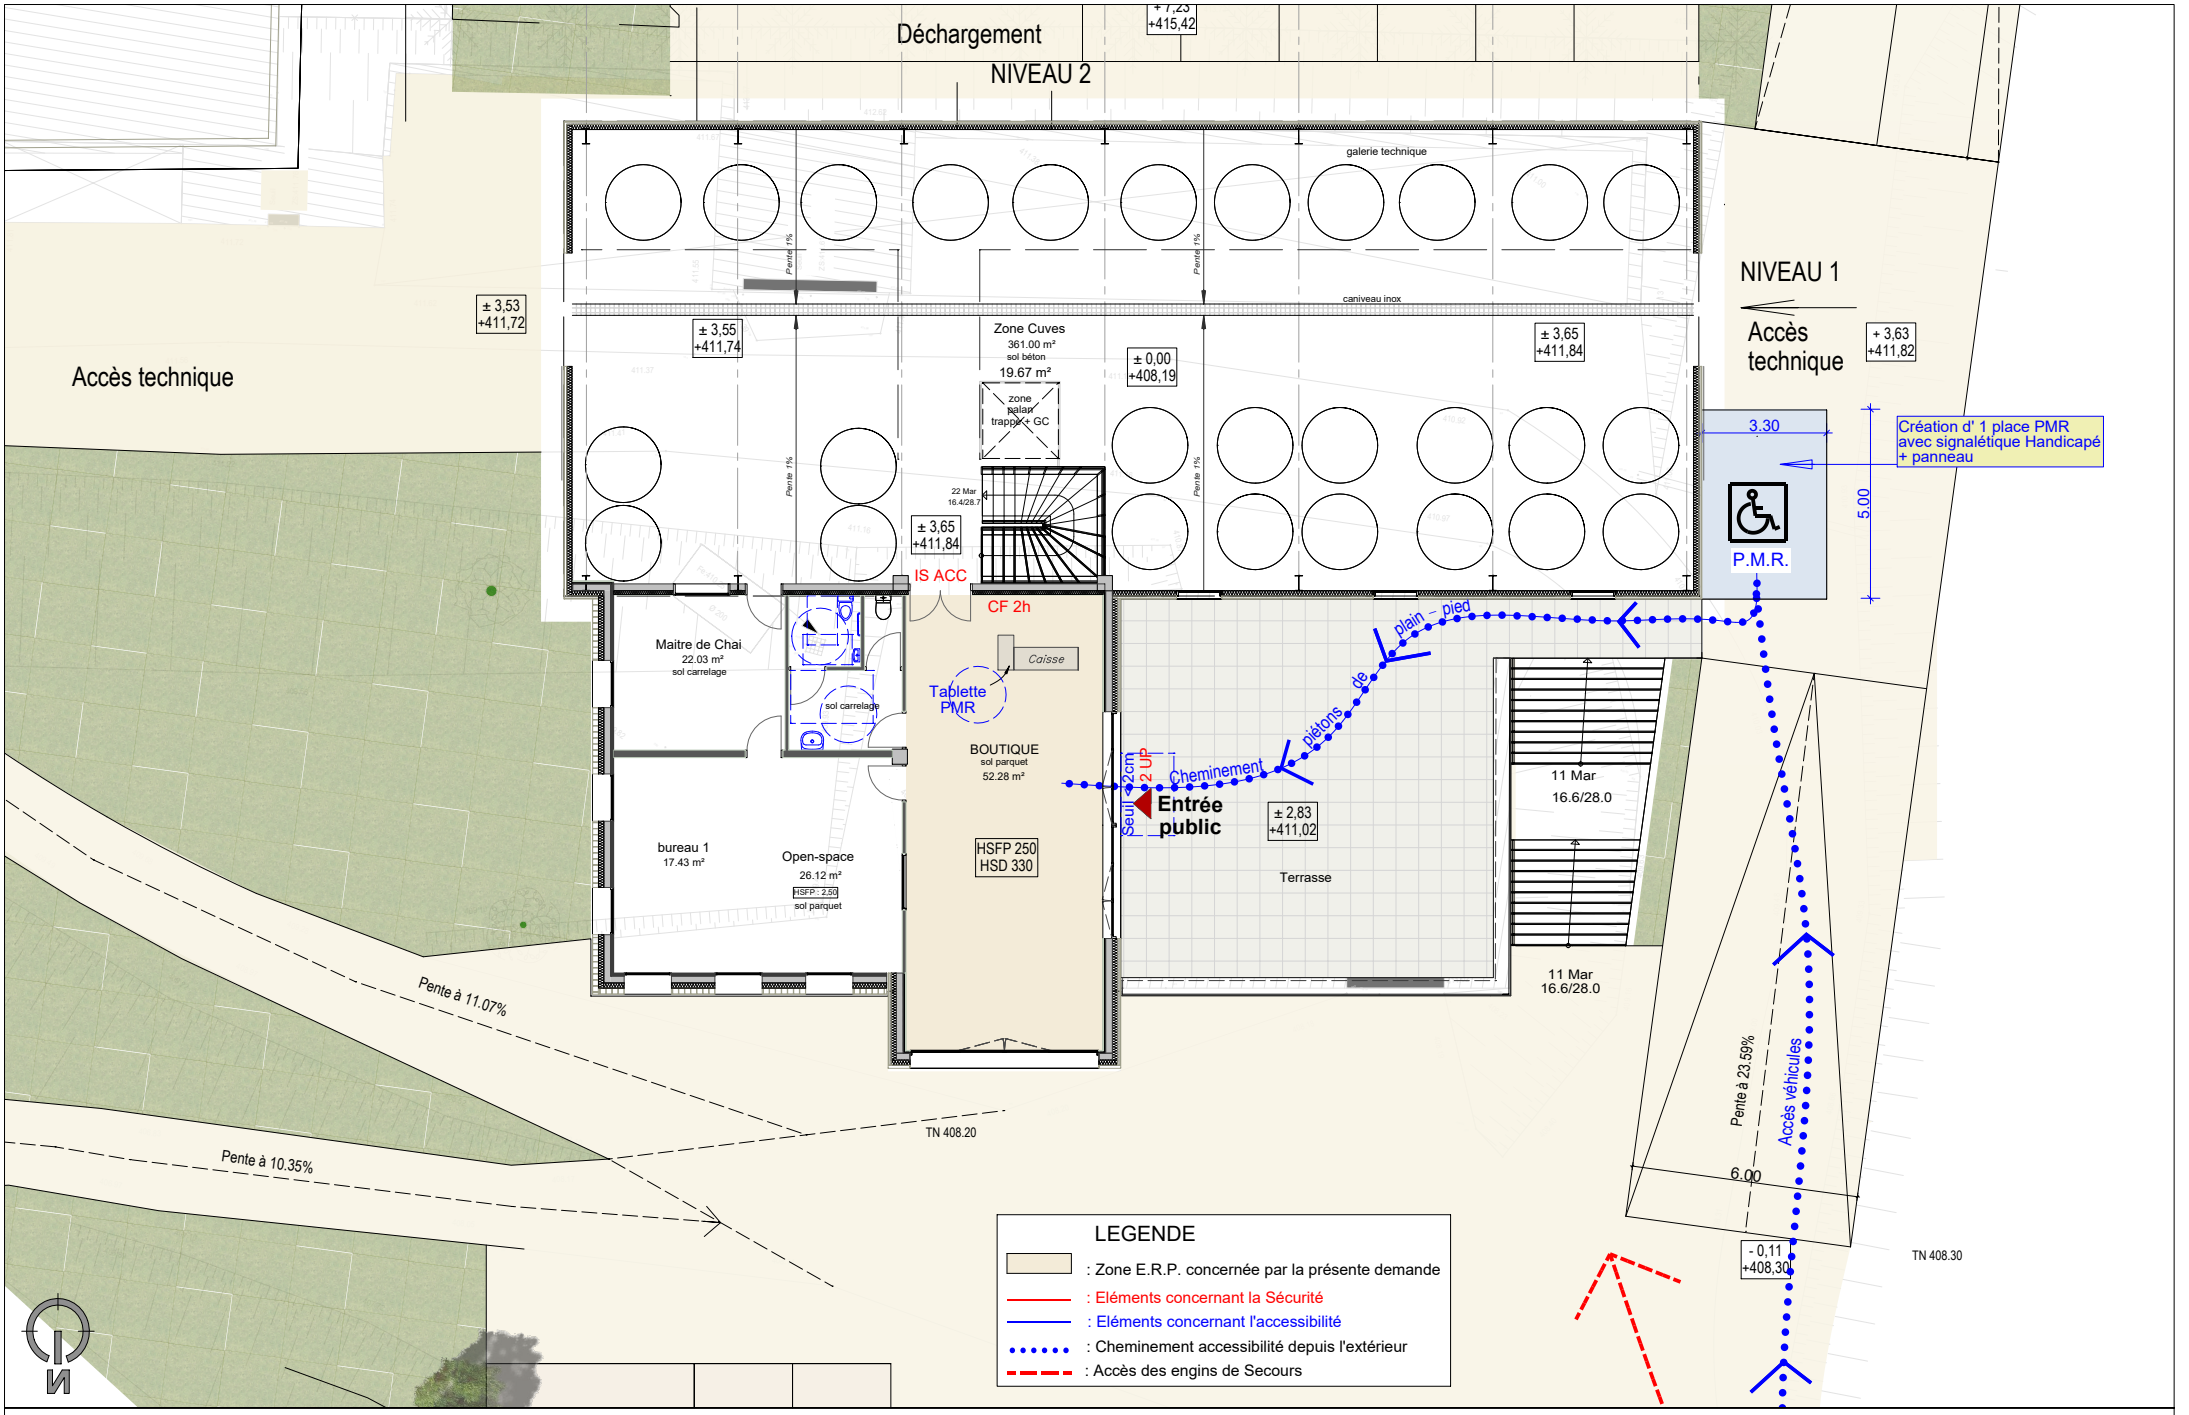


Atelier d'Architecture
**Jean-François BENOIT**
www.benoit-architecte.fr

NB : Dans tous les cas de cette étude de faisabilité, l'architecte conserve la propriété intellectuelle et artistique de son œuvre, conformément aux articles L111-1 et suivants du code de la propriété intellectuelle.

**Projet de construction d'une cave vinicole sur la Commune de Rousset les Vignes**
Rousset les Vignes, 26770 Rousset les Vignes.

**PC39 PC40**
**PROJET**
Plan d'accessibilité

Ech : 1/200

**Permis de Construire**
A - 21-11 - 03

Date : 22 10 2021