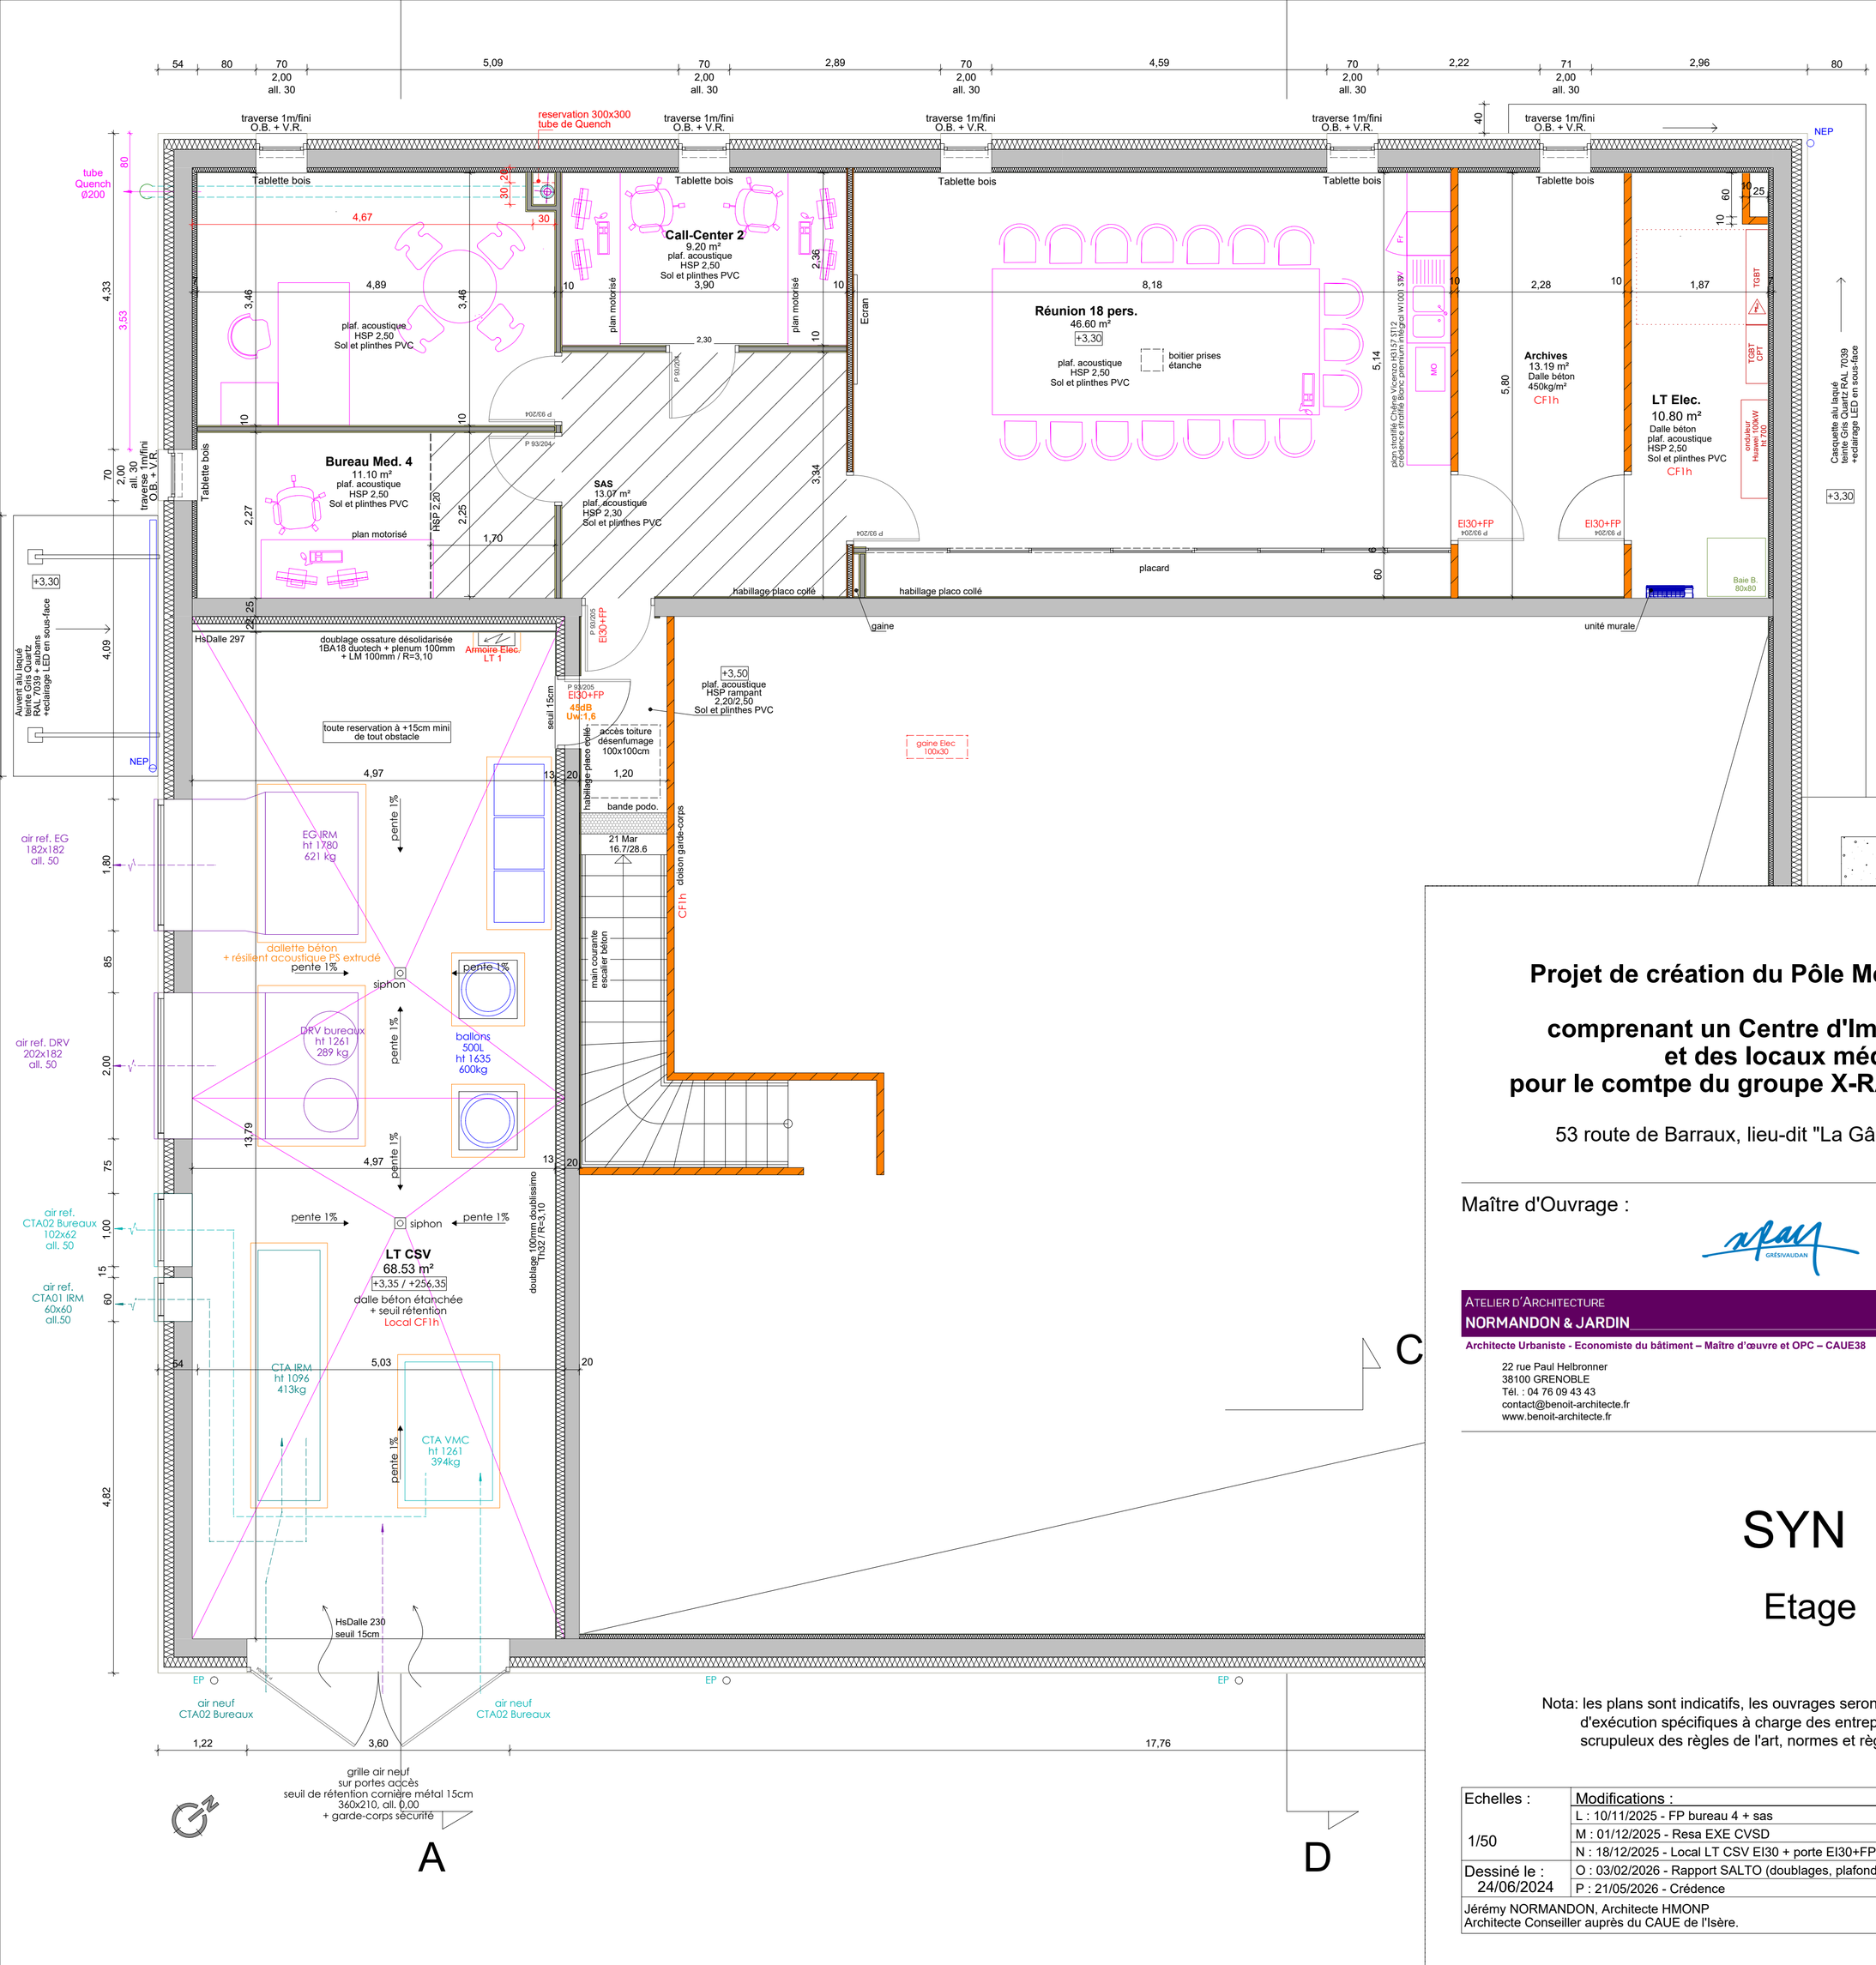

Tableau des surfaces		
Archives	13.19 m²	
Bureau Med. 4	11.10 m²	
Call-Center 2	9.20 m²	
LT CSV	68.53 m²	
LT Elec.	10.80 m²	
Réunion 18 pers.	46.60 m²	
SAS	13.07 m²	172.49 m²

LEGENDE CLOISONS

- **Cloisons de type 98/62 sans laine mi d'indice Ra > 37 dB.**
- **Cloisons de type 98/62 avec laine mi d'indice Ra > 47 dB.**
- **Cloisons coupe feu : 1 heure**
- **Doublage en plaques de plâtre BA 13 collées (10 colle)**
- **Doublage en plaques de plâtre BA 13 sur ossature 60**
- **Cloisons SAD 200 mm**
- **Cloisons SAA 120 mm**
- **Carreau platre 50mm / 100mm**

Projet de création du Pôle Médical de Barraux

comprenant un Centre d'Imagerie Médicale et des locaux médicaux pour le comtpe du groupe X-RAY GRESIVAUDAN

53 route de Barraux, lieu-dit "La Gâche", 38530 Barraux

Maître d'Ouvrage :

SAS XRAY IMMO
Représentée par M. Olivier CALAQUE, Président
33 allée de Champrond
38330 Saint Ismier

ATELIER D'ARCHITECTURE
NORMANDON & JARDIN
Conceptions & variations architecturales
Architecte Urbaniste - Economiste du bâtiment – Maître d'œuvre et OPC – CAUE38

22 rue Paul Helbronner
38100 GRENOBLE
Tél. : 04 76 09 43 43
contact@benoit-architecte.fr
www.benoit-architecte.fr

SYN

Etage

Nota: les plans sont indicatifs, les ouvrages seront à réaliser selon les plans d'exécution spécifiques à charge des entreprises et dans le respect scrupuleux des règles de l'art, normes et règlementations en vigueur.

Echelles :	Modifications :
1/50	L : 10/11/2025 - FP bureau 4 + sas
	M : 01/12/2025 - Resa EXE CVSD
	N : 18/12/2025 - Local LT CSV EI30 + porte EI30+FP
Dessiné le : 24/06/2024	O : 03/02/2026 - Rapport SALTO (doublages, plafonds, porte LT) + pentes
	P : 21/05/2026 - Crédence
Jérémy NORMANDON, Architecte HMONP Architecte Conseiller auprès du CAUE de l'Isère.	P - 21-14 - 01