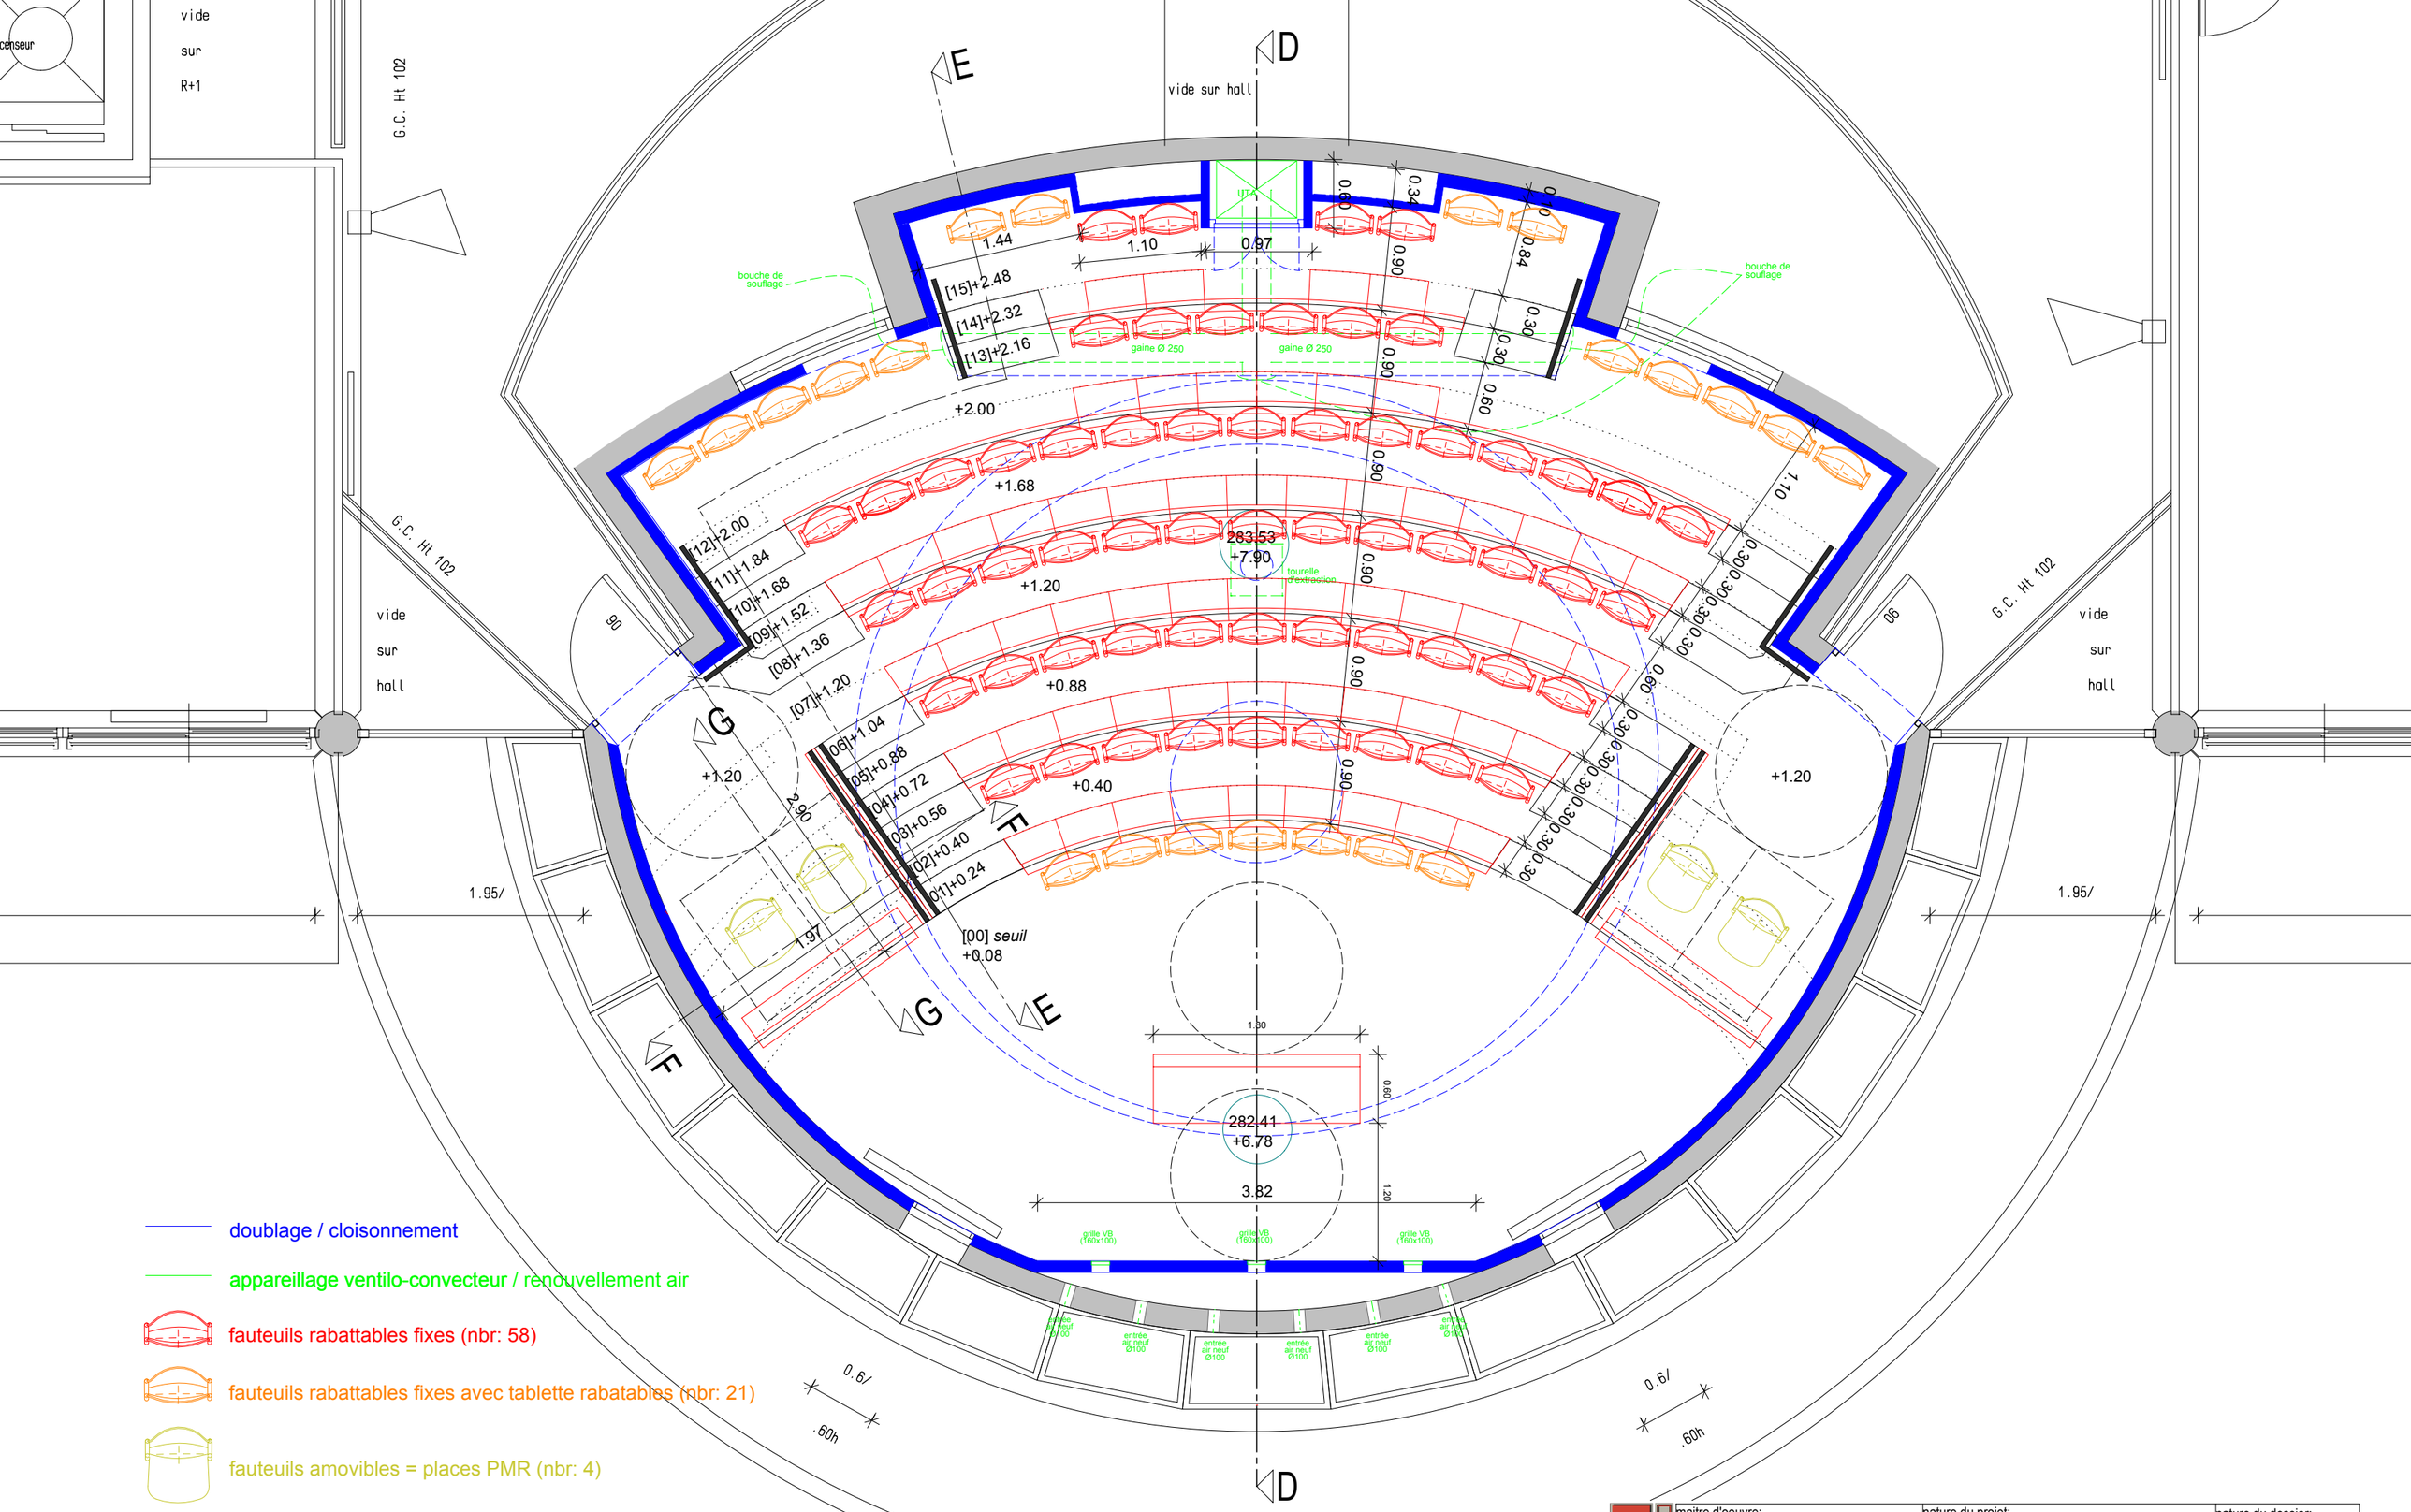

doublage / cloisonnement

appareillage ventilo-convecteur / renouvellement air

fauteuils rabattables fixes (nbr: 58)

fauteuils rabattables fixes avec tablette rabatables (nbr: 21)

fauteuils amovibles = places PMR (nbr: 4)

CAPACITÉ MAXIMALE: 83 places (auditoire non compris orateur)

N

maitre d'oeuvre: Philippe MAURIN ARCHITECTE 2 rue des Arts et Métiers - 38 000 Grenoble tel: 04 76 63 93 36	nature du projet: Rénovation et mise en accessibilité de la salle Auditorium Collège MARLIOZ Aix-les-Bains	nature du dossier: DOE 10
maitre d'ouvrage: DÉPARTEMENT DE LA SAVOIE Hotel du Département 73 018 Chambéry	nature du document: [PROJET] - aménagement	date: 11/10/2023 échelle: 1/50ème