


COUPE A

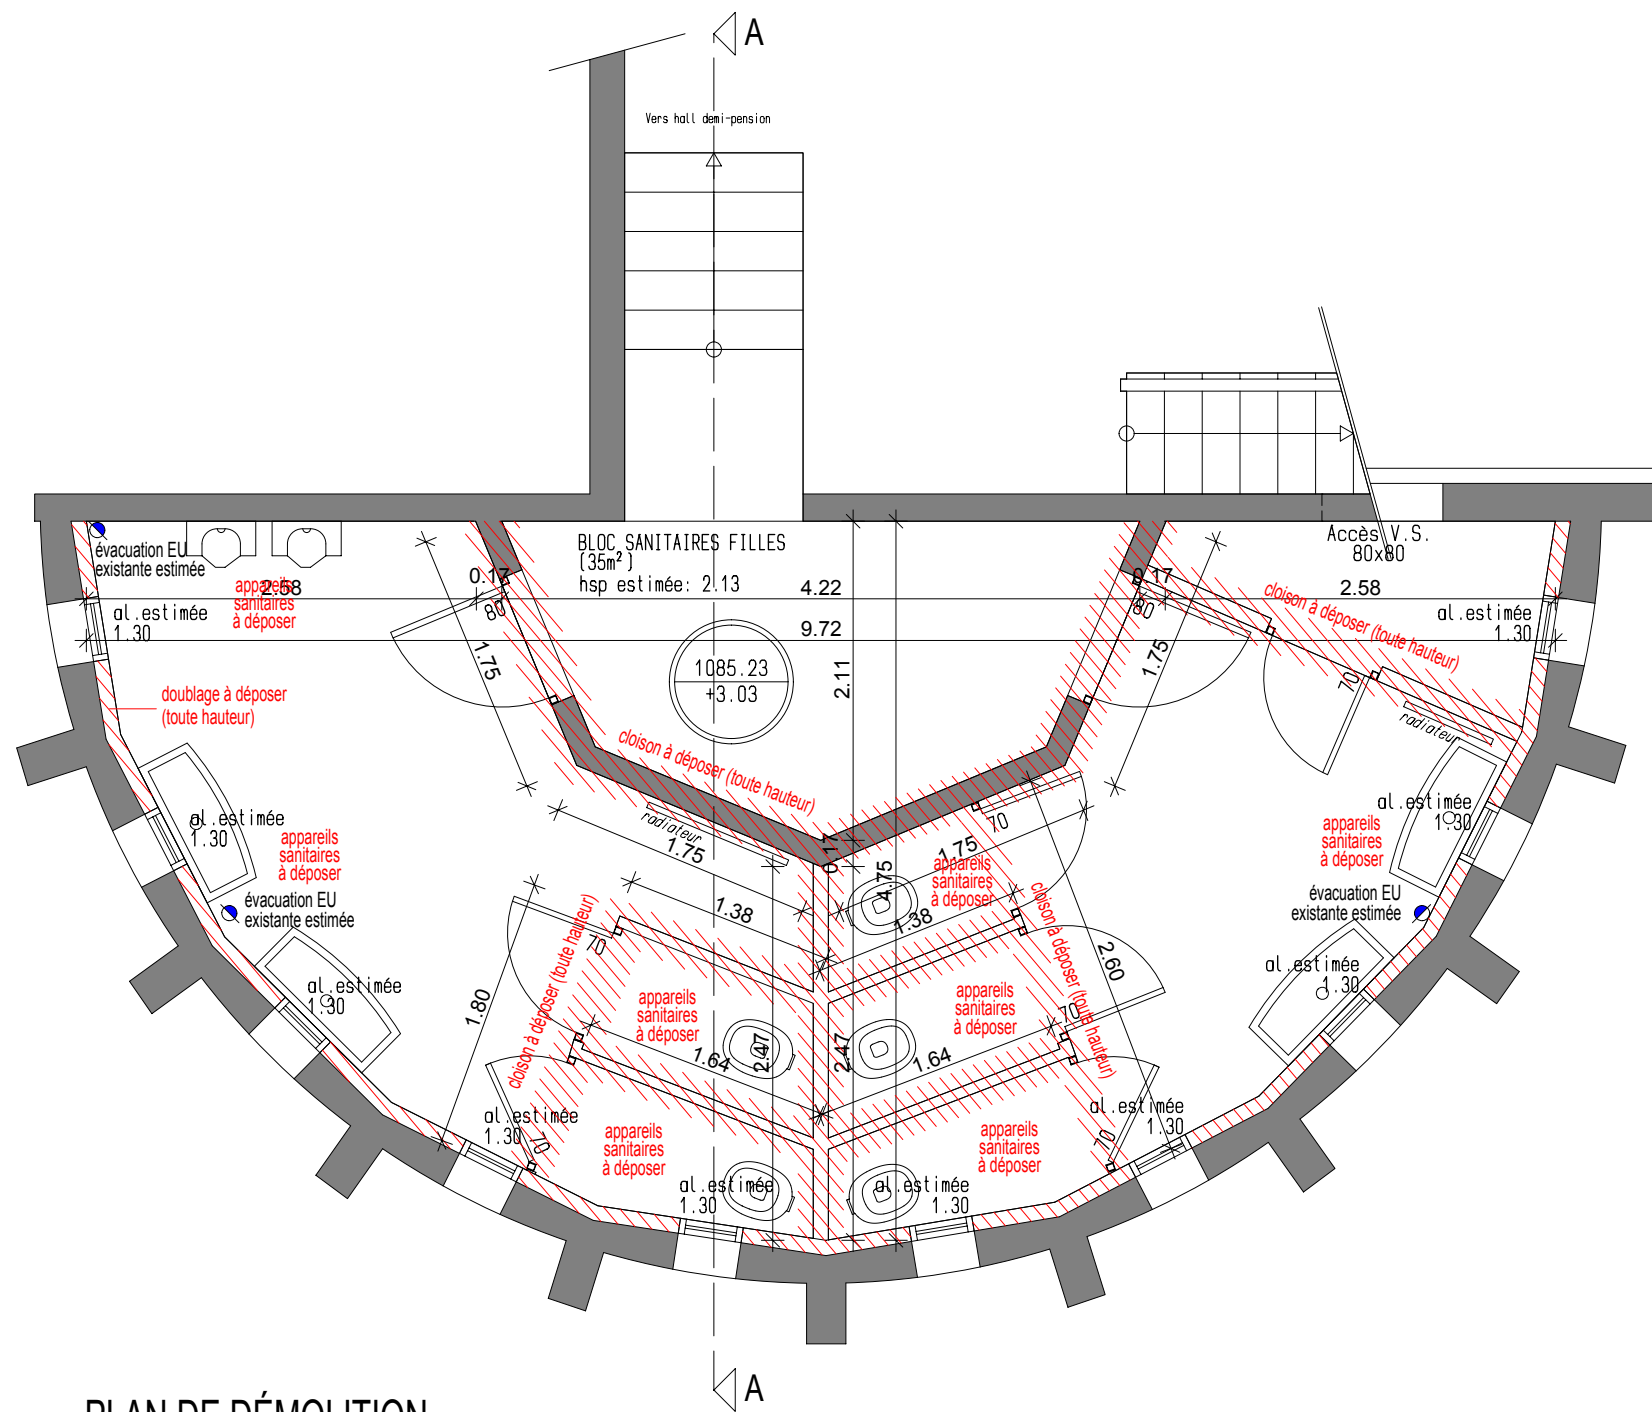

PLAN DE DÉMOLITION

<div>maître d'oeuvre:</div> <div><div><div>PH.M</div><div>ARCHITECTURE</div></div><div>Philippe Maurin Architecte</div><div>2 rue des Arts et Métiers</div><div>38 000 GRENOBLE</div><div>tel: 04 76 63 93 36</div><div>mail: phmaurinarchitecte@wanadoo.fr</div><div>1/50ème</div></div>	<div>nature du dossier:</div> <div>CRÉATION DE SANITAIRES, RÉFECTION TOITURES et RÉHABILITATION ACCÈS PLATEFORME BUS COLLÈGE LA VANOISE, COMMUNE DE MODANE (73 500)</div>		DOE
	<div>maître d'ouvrage:</div> <div>Conseil Départemental de la Savoie, Direction des Bâtiments et des Moyens Généraux Hôtel du Département, CS 31802 73 018 CHAMBERY CEDEX</div>		
	<div>nature du document:</div> <div>Aménagement sanitaires garçons [EXISTANT] PLAN DÉMOLITION ET COUPE A</div>	<div>échelle:</div> <div>1/50ème</div> <div>date:</div> <div>11/10/2023</div>	Zone A AR200