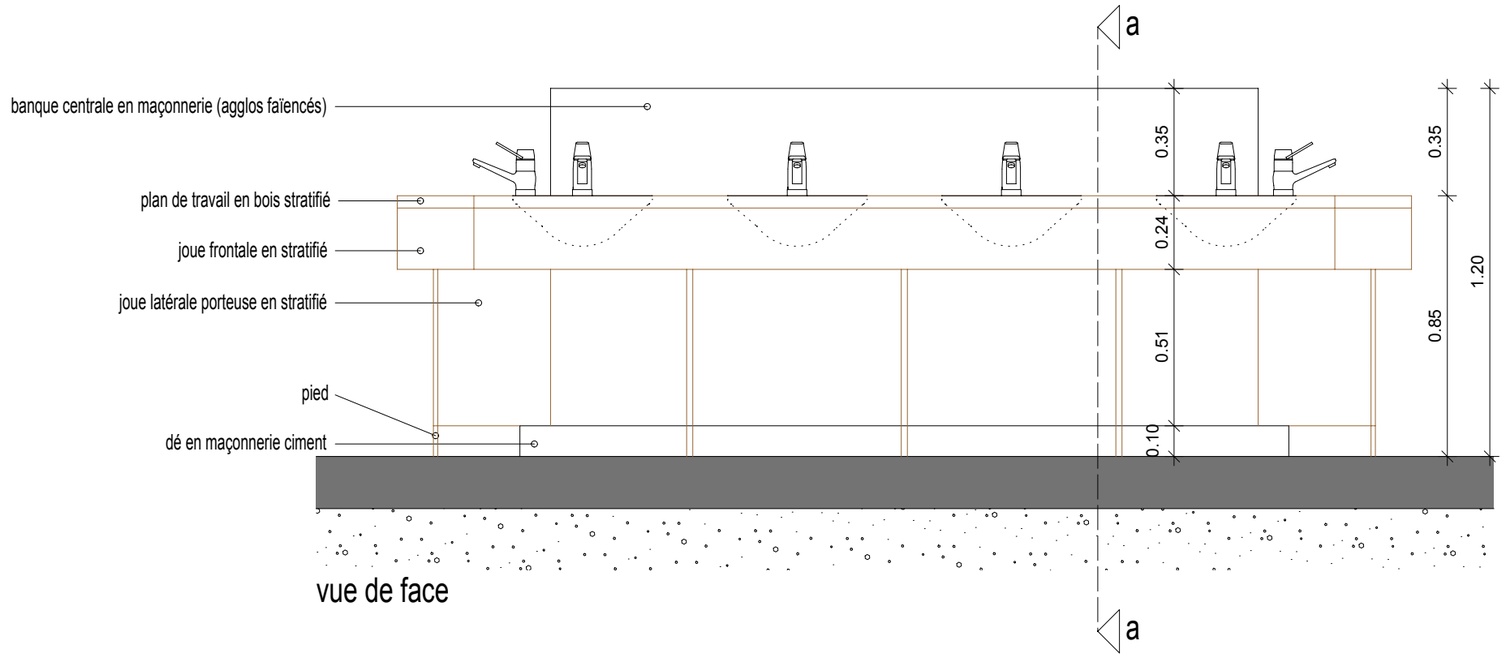

vue de face

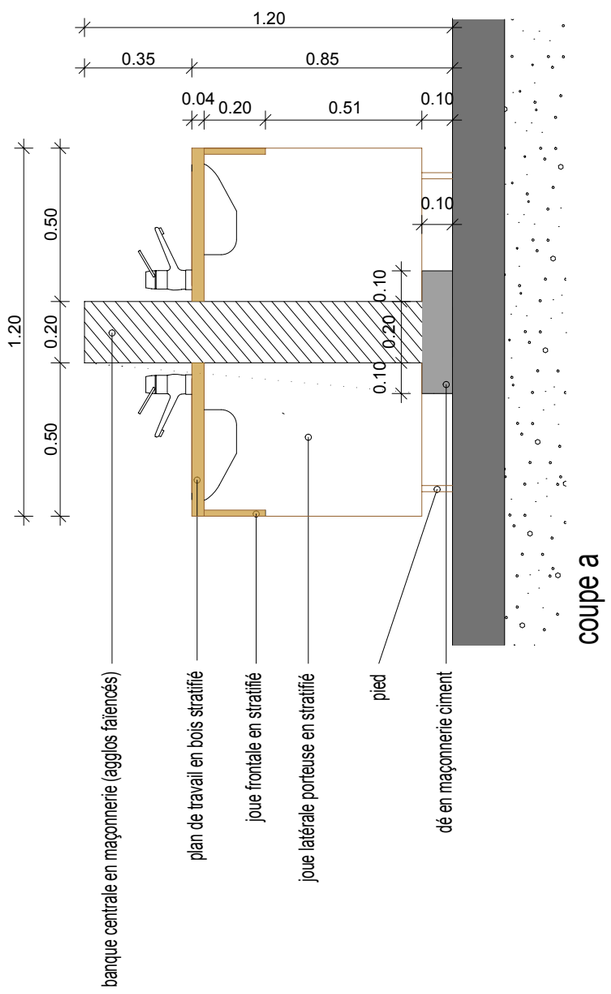

coupe a

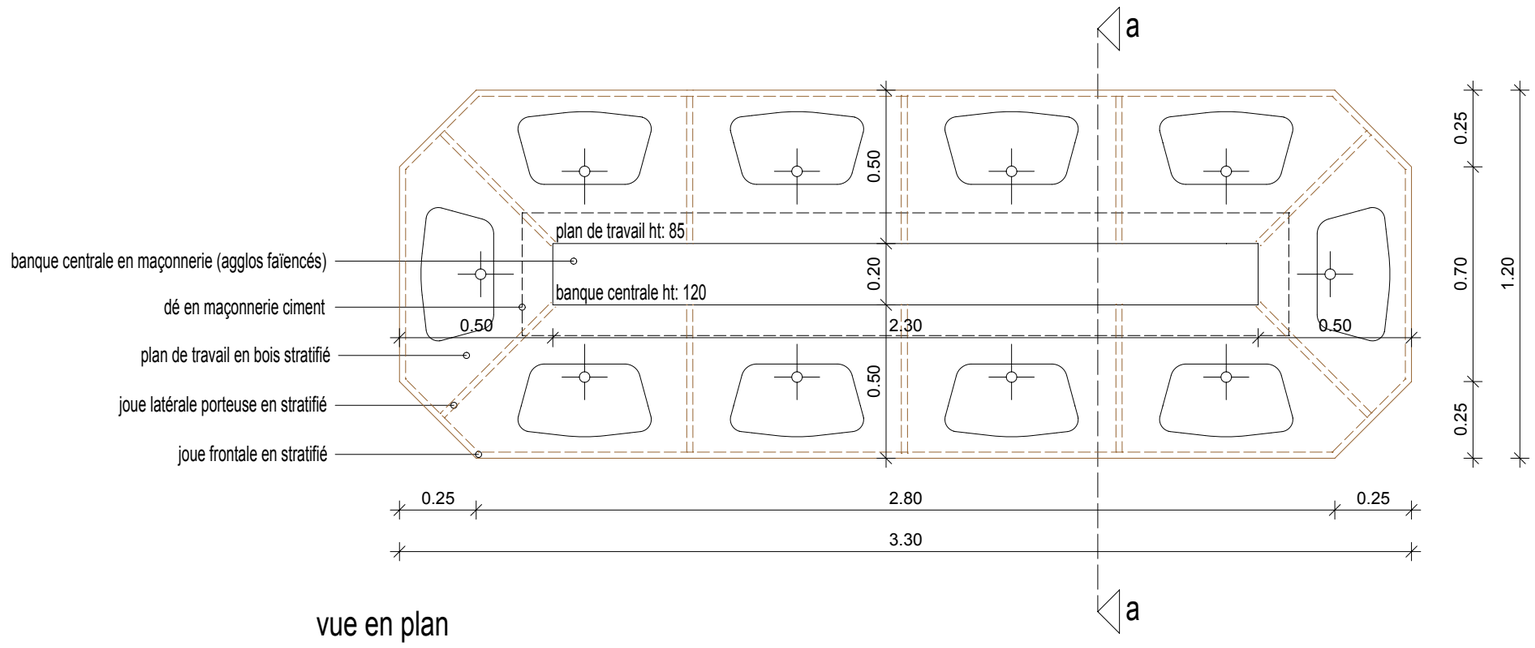

vue en plan

maître d'oeuvre: Philippe Maurin Architecte 2 rue des Arts et Métiers 38 000 GRENOBLE tel: 04 76 63 93 36 mail: phmaurinarchitecte@wanadoo.fr	nature du dossier: CRÉATION DE SANITAIRES, RÉFECTION TOITURES et RÉHABILITATION ACCÈS PLATEFORME BUS COLLÈGE LA VANOISE, COMMUNE DE MODANE (73 500) maître d'ouvrage: Conseil Départemental de la Savoie, Direction des Bâtiments et des Moyens Généraux Hôtel du Département, CS 31802 73 018 CHAMBERY CEDEX	DOE
1/50ème	nature du document: Aménagement sanitiares garçons [PROJET] DÉTAIL PLAN TRAVAIL LAVABOS échelle: 1/20ème date: 11/10/2023	Zone A AR220