




façade NORD

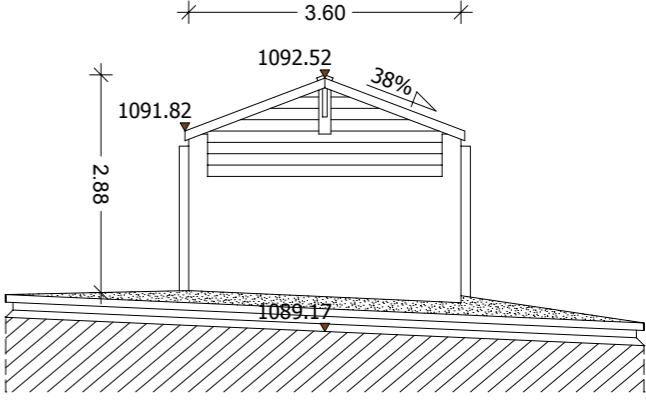


façade OUEST

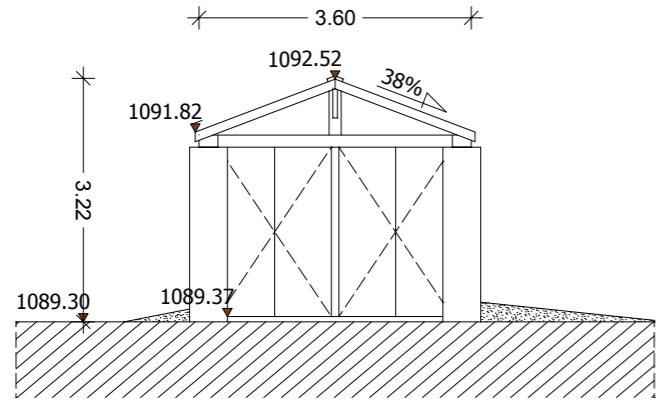

façade EST (entrée)

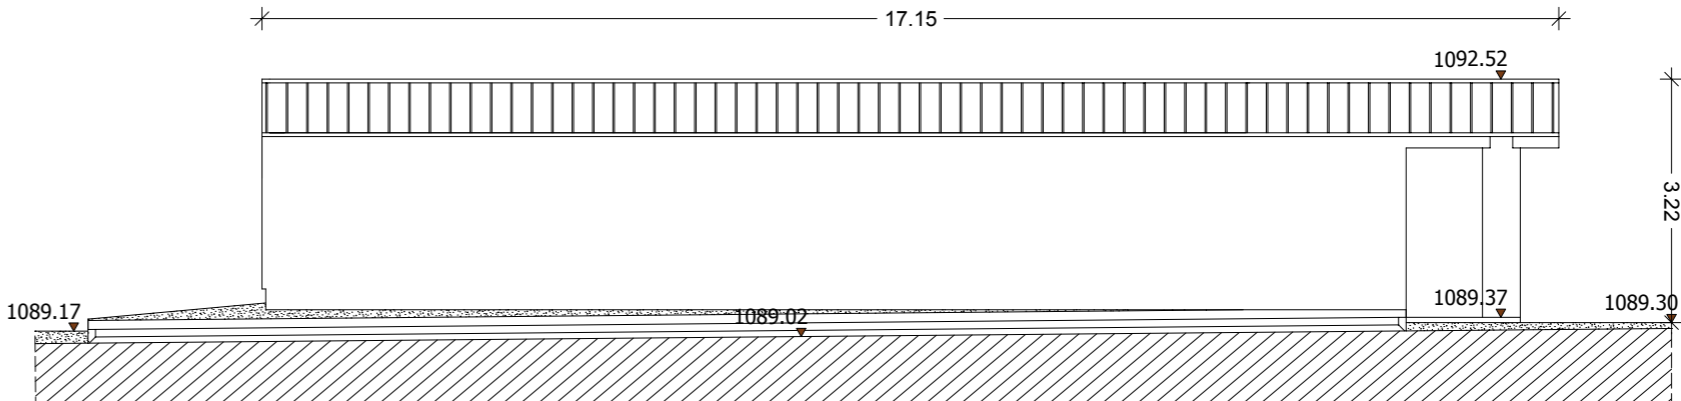

façade SUD

<div>maître d'oeuvre:</div> <div></div> <div>Philippe Maurin Architecte</div> <div>2 rue des Arts et Métiers 38 000 GRENOBLE tel: 04 76 63 93 36</div> <div>mail: phmaurinarchitecte@wanadoo.fr</div> <div>1/50ème</div>	nature du dossier:		DOE
	CRÉATION DE SANITAIRES, RÉFECTION TOITURES et RÉHABILITATION ACCÈS PLATEFORME BUS COLLÈGE LA VANOISE, COMMUNE DE MODANE (73 500)		
	maître d'ouvrage:		Zone C AR410
	Conseil Départemental de la Savoie, Direction des Bâtiments et des Moyens Généraux Hôtel du Département, CS 31802 73 018 CHAMBERY CEDEX		
nature du document:		échelle:	
Réhabilitation passage accès plateforme bus [EXISTANT] FAÇADES		1/100ème	
		date:	11/10/2023