



ÉLÉMENTS DE SERRURERIE: S01,S02,S03,S04

coupe a

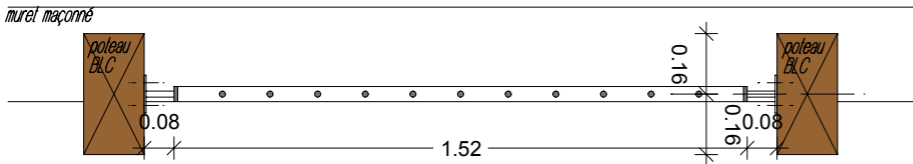


vue de face

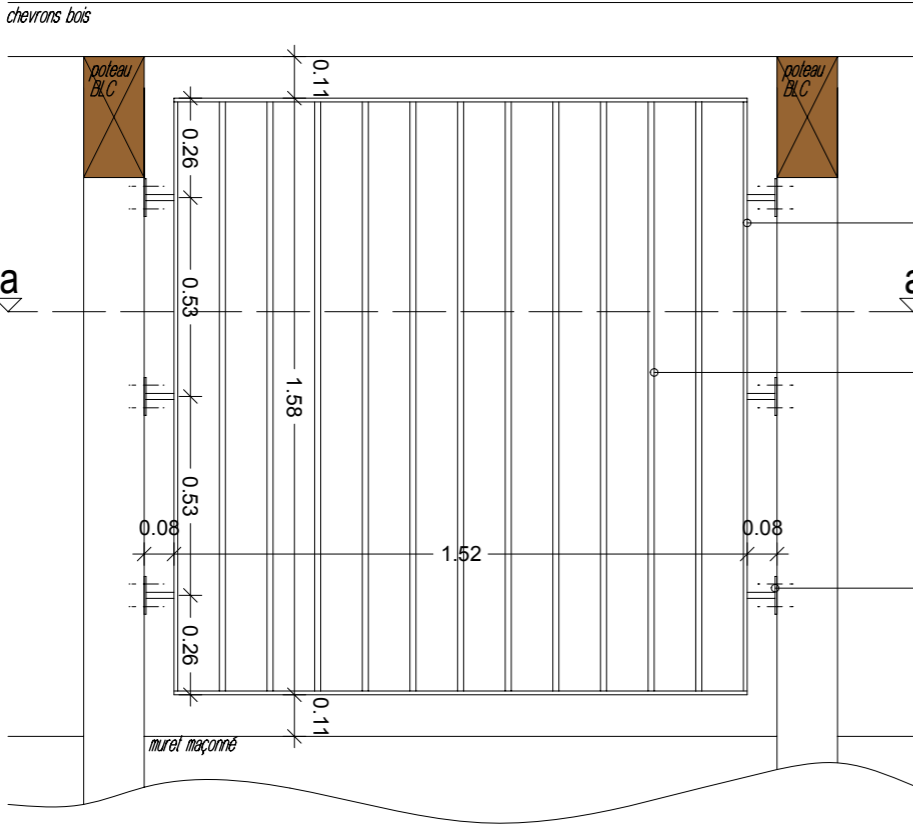


ÉLÉMENT DE SERRURERIE: S10

coupe a'

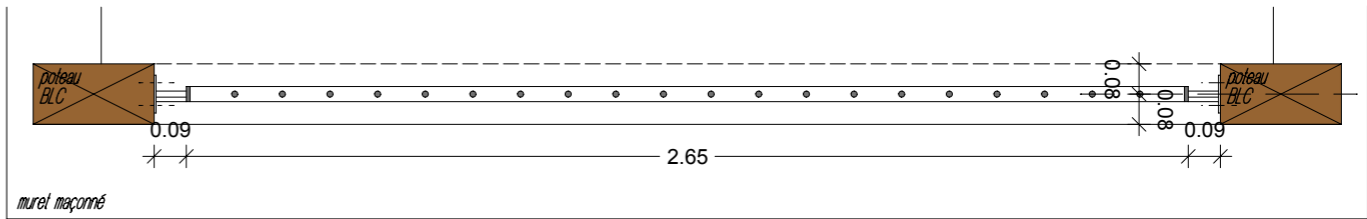

vue de face

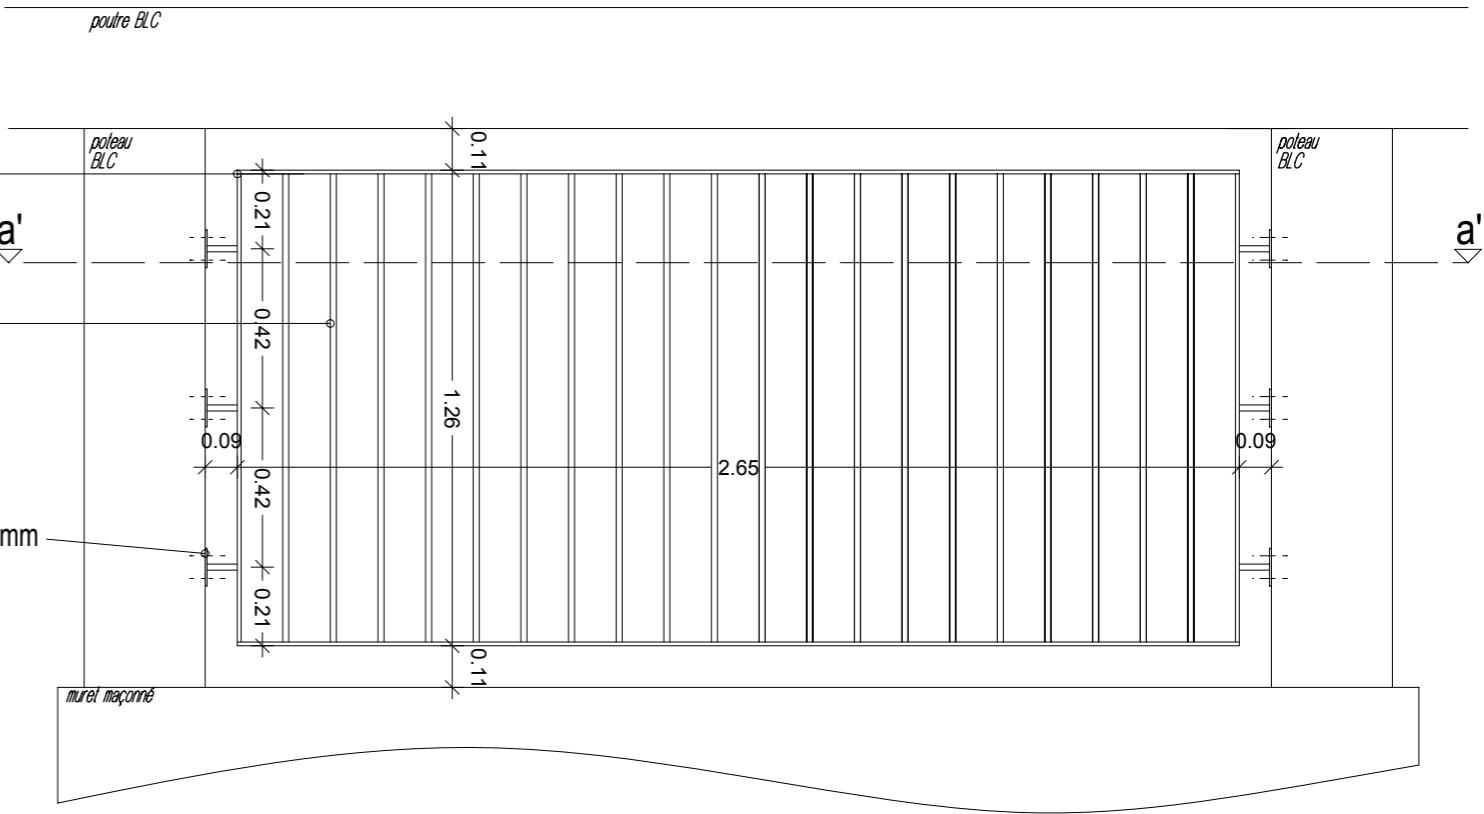



montants
fer plat 40x10mm

barreaux
fer rond Ø16mm

système de fixation
- platine ronde Ø100mm, ép: 5mm
- fer rond Ø16mm

détail (1/5ème)

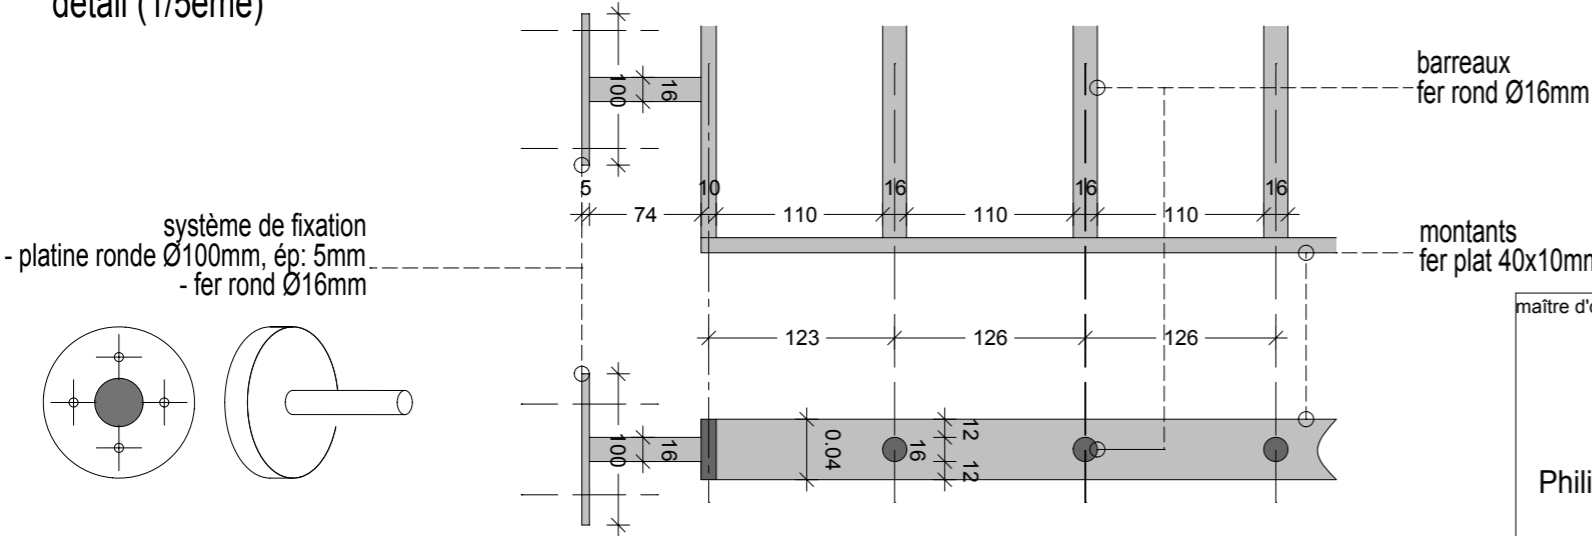

<p>maître d'oeuvre:</p> <div></div> <p>Philippe Maurin Architecte</p> <p>2 rue des Arts et Métiers 38 000 GRENOBLE tel: 04 76 63 93 36</p> <p>mail: phmaurinarchitecte@wanadoo.fr</p>	<p>nature du dossier:</p> <p>CRÉATION DE SANITAIRES, RÉFECTION TOITURES et RÉHABILITATION ACCÈS PLATEFORME BUS COLLÈGE LA VANOISE, COMMUNE DE MODANE (73 500)</p>		DOE
	<p>maître d'ouvrage:</p> <p>Conseil Départemental de la Savoie, Direction des Bâtiments et des Moyens Généraux Hôtel du Département, CS 31802 73 018 CHAMBERY CEDEX</p>		
	<p>nature du document:</p> <p>Réhabilitation passage accès plateforme bus [PROJET] DETAIL SERRURERIE</p>	<p>échelle:</p> <p>1/20ème et 1/5ème</p> <p>date:</p> <p>11/10/2023</p>	Zone C AR450