
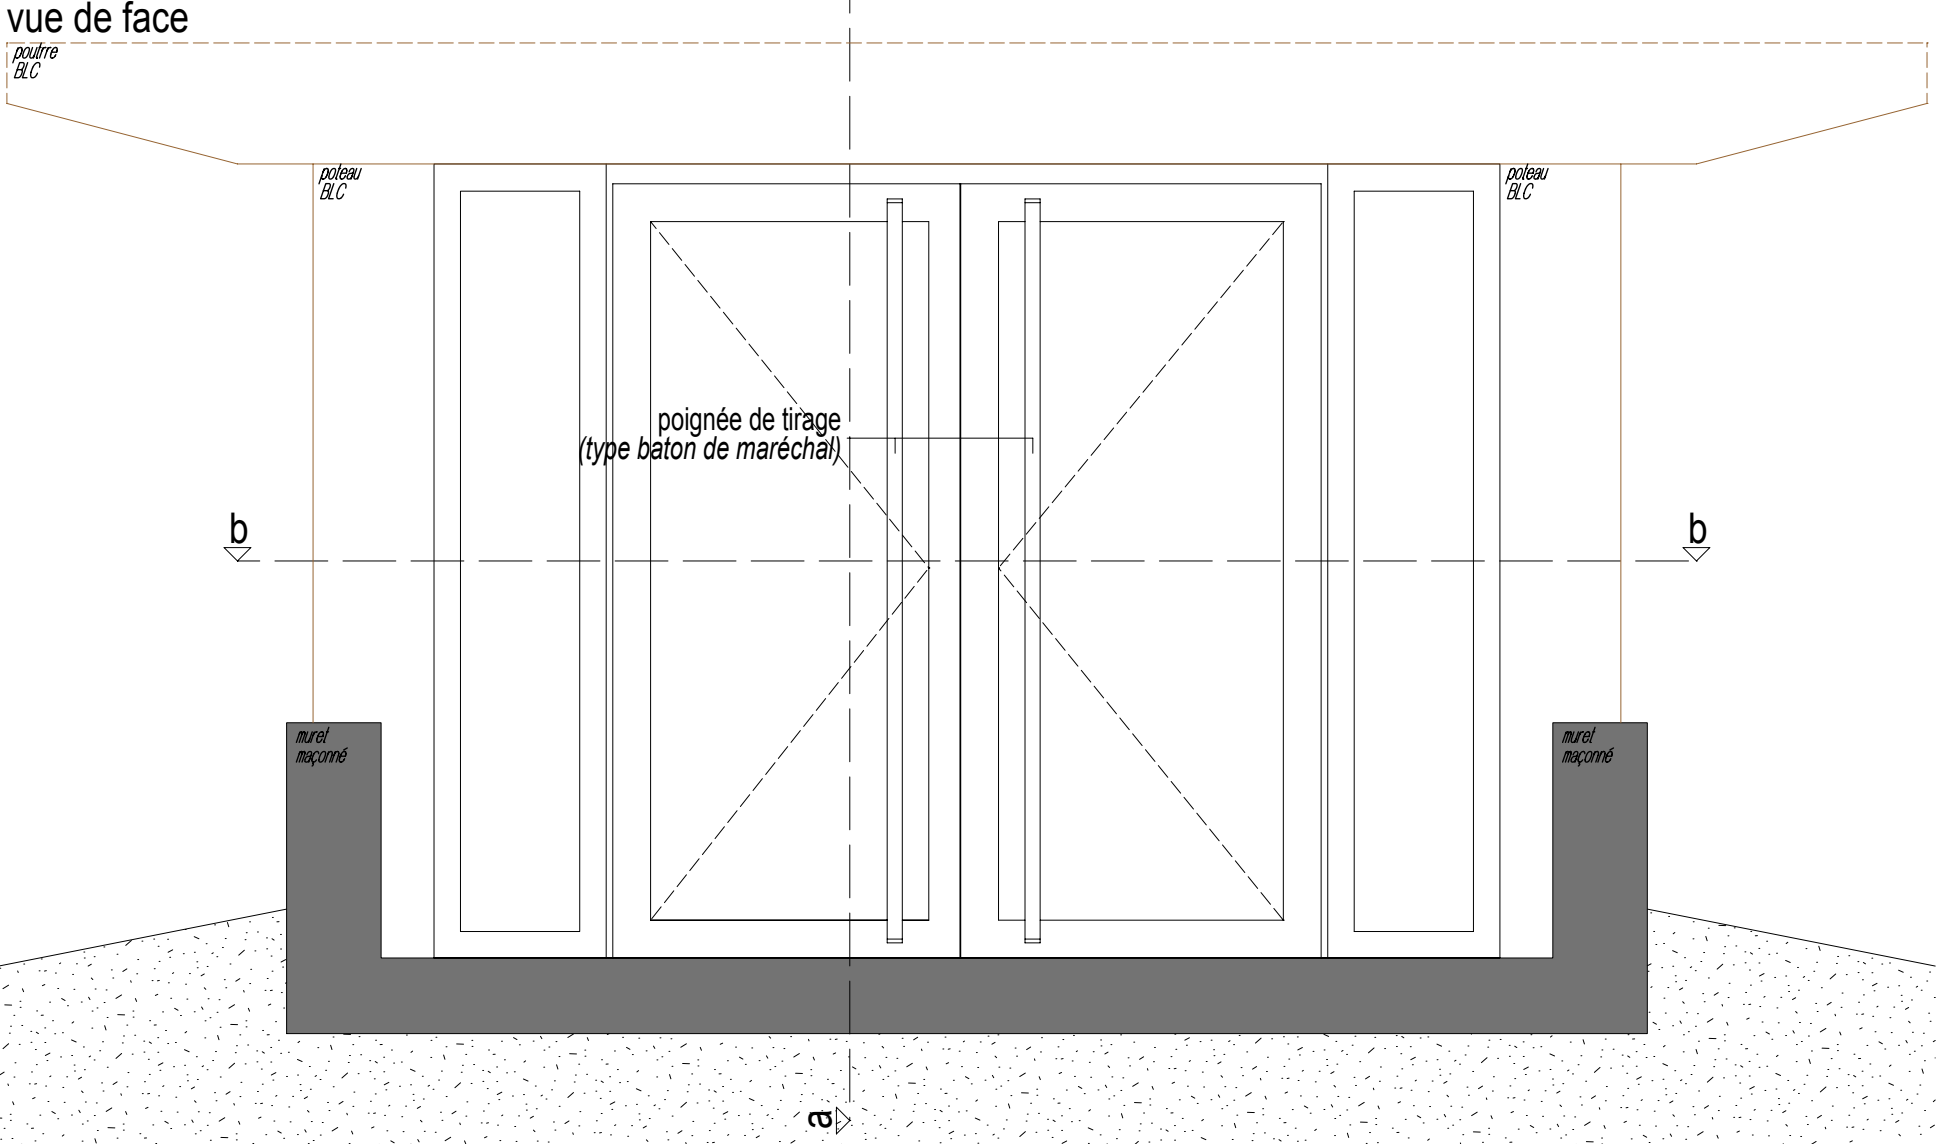
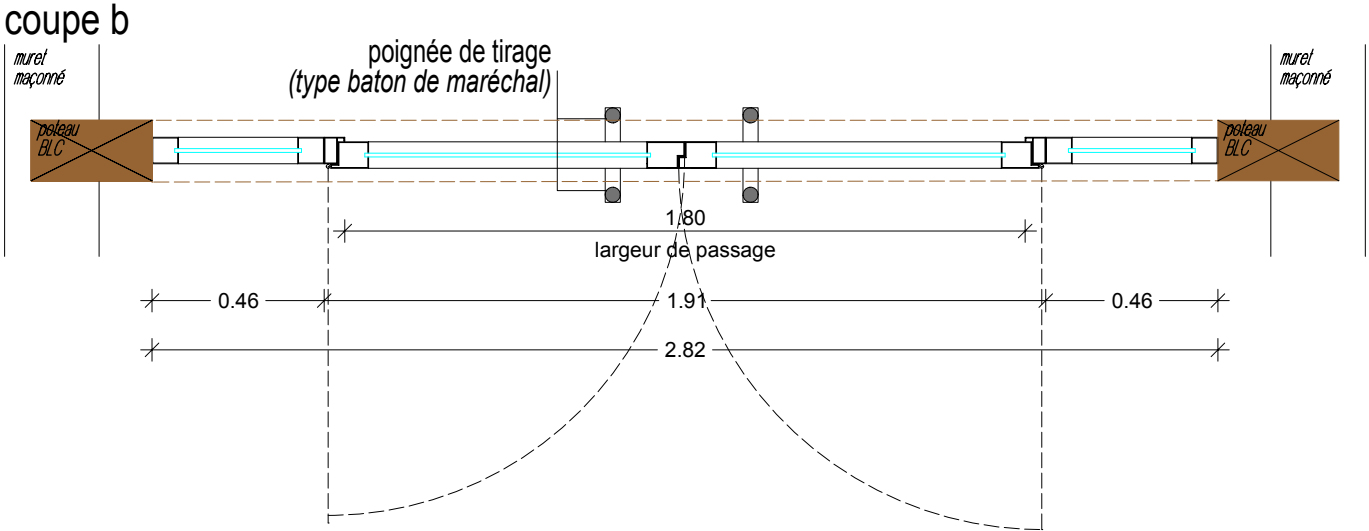


Porte vitrée, 2 ouvrants, 2 fixes MP11

- châssis aluminium,
- verre trempé (securit)

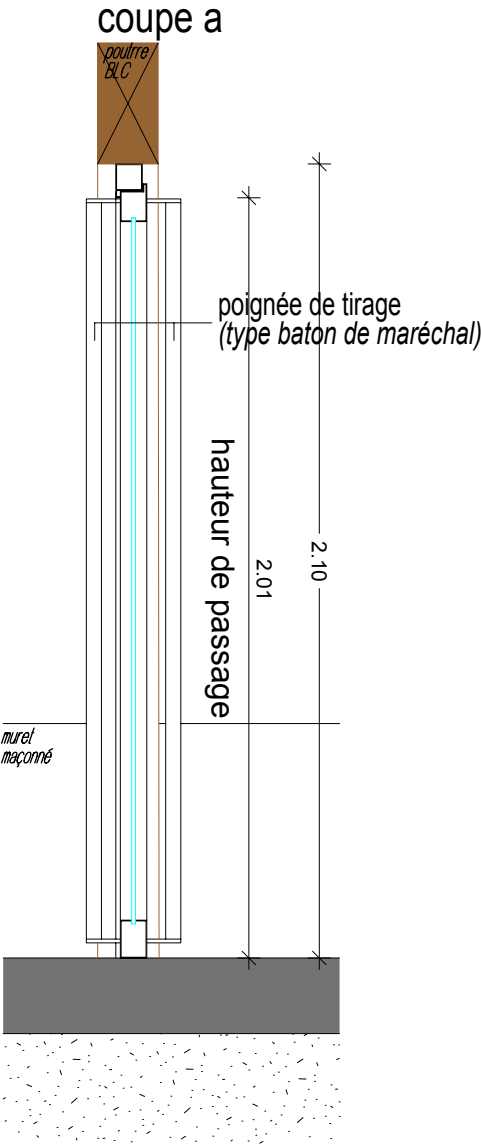

<div><div><div>PH.M</div><div>ARCHITECTURE</div></div><div>Philippe Maurin Architecte</div><div>2 rue des Arts et Métiers 38 000 GRENOBLE tel: 04 76 63 93 36</div><div>mail: phmaurinarchitecte@wanadoo.fr</div><div>1/50ème</div></div> <td colspan="2">nature du dossier: CRÉATION DE SANITAIRES, RÉFECTION TOITURES et RÉHABILITATION ACCÈS PLATEFORME BUS COLLÈGE LA VANOISE, COMMUNE DE MODANE (73 500)</td> <td rowspan="2">DOE</td>	nature du dossier: CRÉATION DE SANITAIRES, RÉFECTION TOITURES et RÉHABILITATION ACCÈS PLATEFORME BUS COLLÈGE LA VANOISE, COMMUNE DE MODANE (73 500)		DOE
	maître d'ouvrage: Conseil Départemental de la Savoie, Direction des Bâtiments et des Moyens Généraux Hôtel du Département, CS 31802 73 018 CHAMBERY CEDEX		
	nature du document: Réhabilitation passage accès plateforme bus [CARNET MENUISERIE] MP11	échelle: 1/20ème date: 11/10/2023	ZC DM10