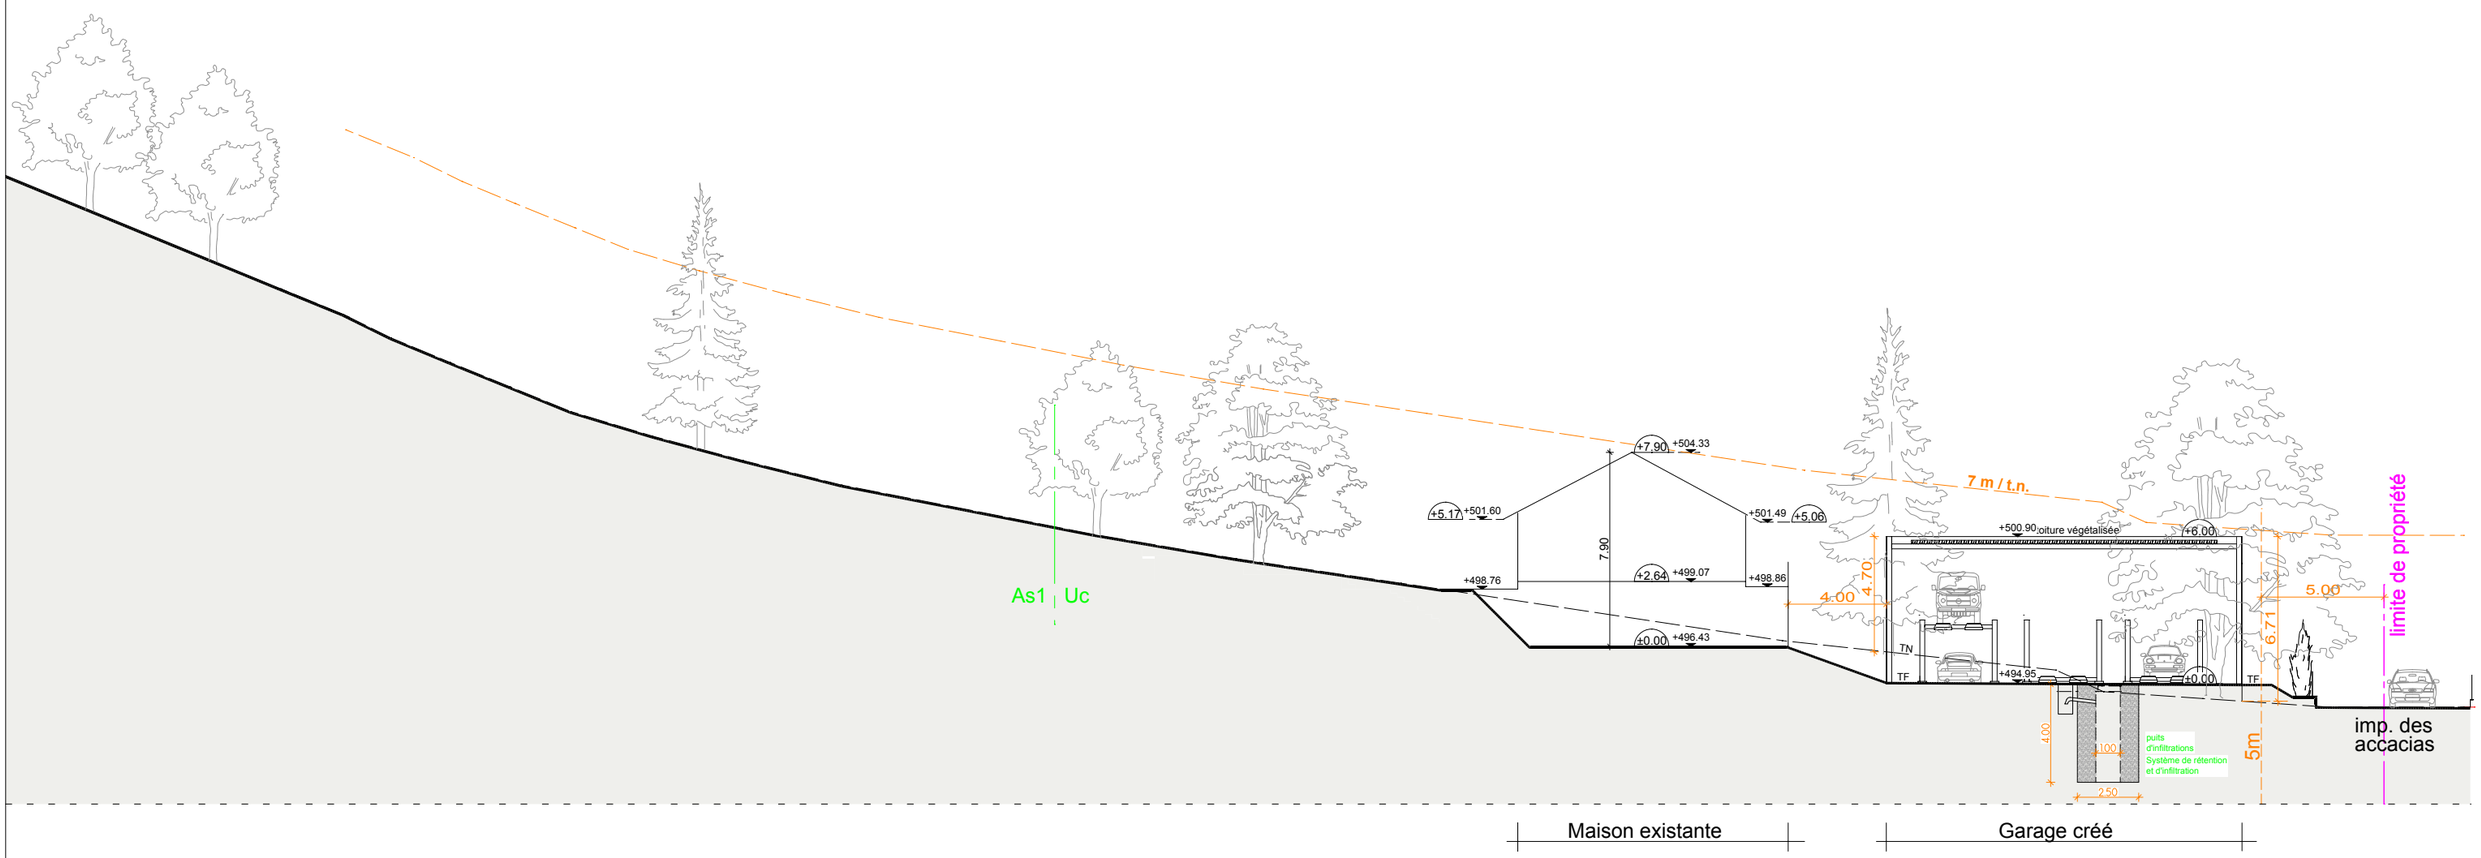

Indice C - 15/02/2023 - Puits
Indice B - 25/01/2023

Atelier d'Architecture **Jean-François BENOIT** www.benoit-architecte.fr	- Dans tous les cas de cette étude de faisabilité, l'architecte conserve la propriété intellectuelle et artistique de son œuvre, conformément aux articles L111-1 et suivants du code de la propriété intellectuelle. - Etude de faisabilité conforme au PLUi en vigueur sous reserve d'échange et de concertation avec le service urbanisme de la CCBV et de ville d'Apprieu	**Projet de restructuration et d'extension d'une maison d'habitation existante sur la commune d'APPRIEU** **Parcelle AE n°540**	**PERMIS DE CONSTRUIRE** **PC3** **Coupe Longitudinale**	Ech : 1/250	**PC** A-22-07-01	Date : 19/12/2022