



Coupe - Bât. A

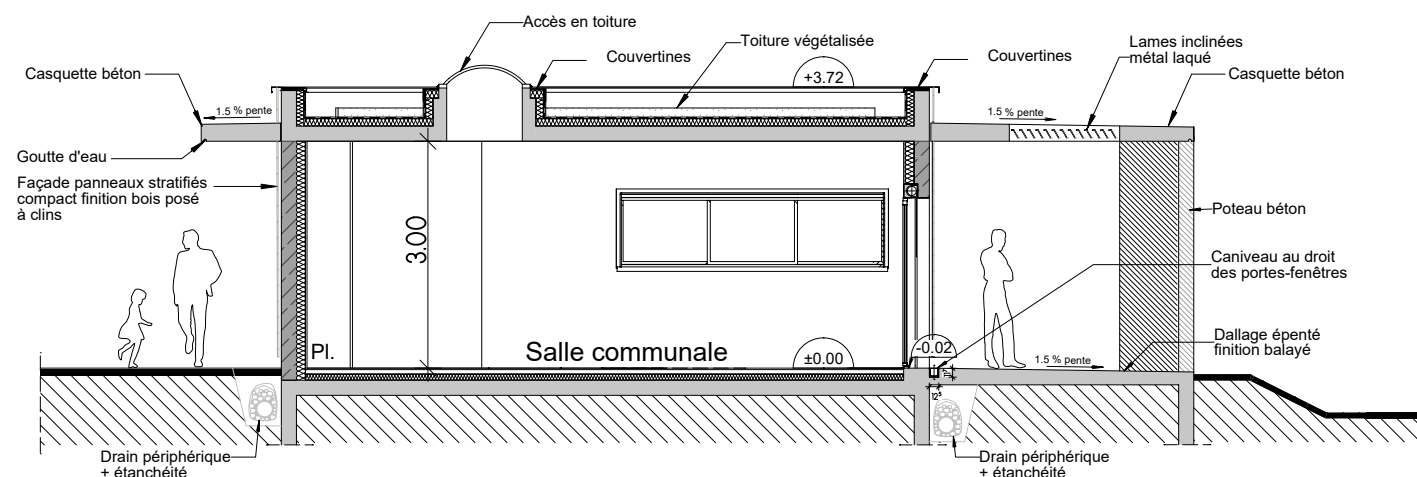

Coupe - Bât. C - Salle communale

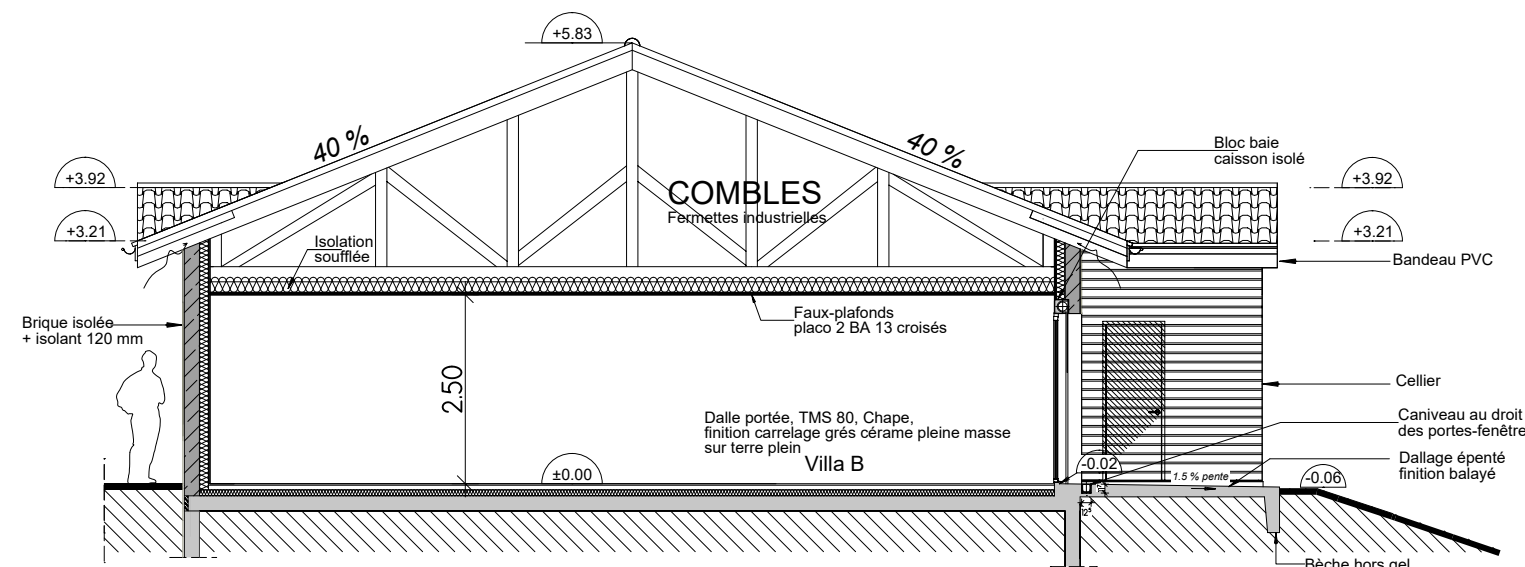

Coupe - Bât. B

Etanchéité à l'air des
bâtiments suivant
règlement thermique

SYN. - INDICE B - 13/08/2024 - Implantations coffrets
suivant plans SPIE et implantations des caniveaux

MARCHE - INDICE B - 23/05/2024 - M. à J. murs briques