




Bâtiment B - Nord ouest

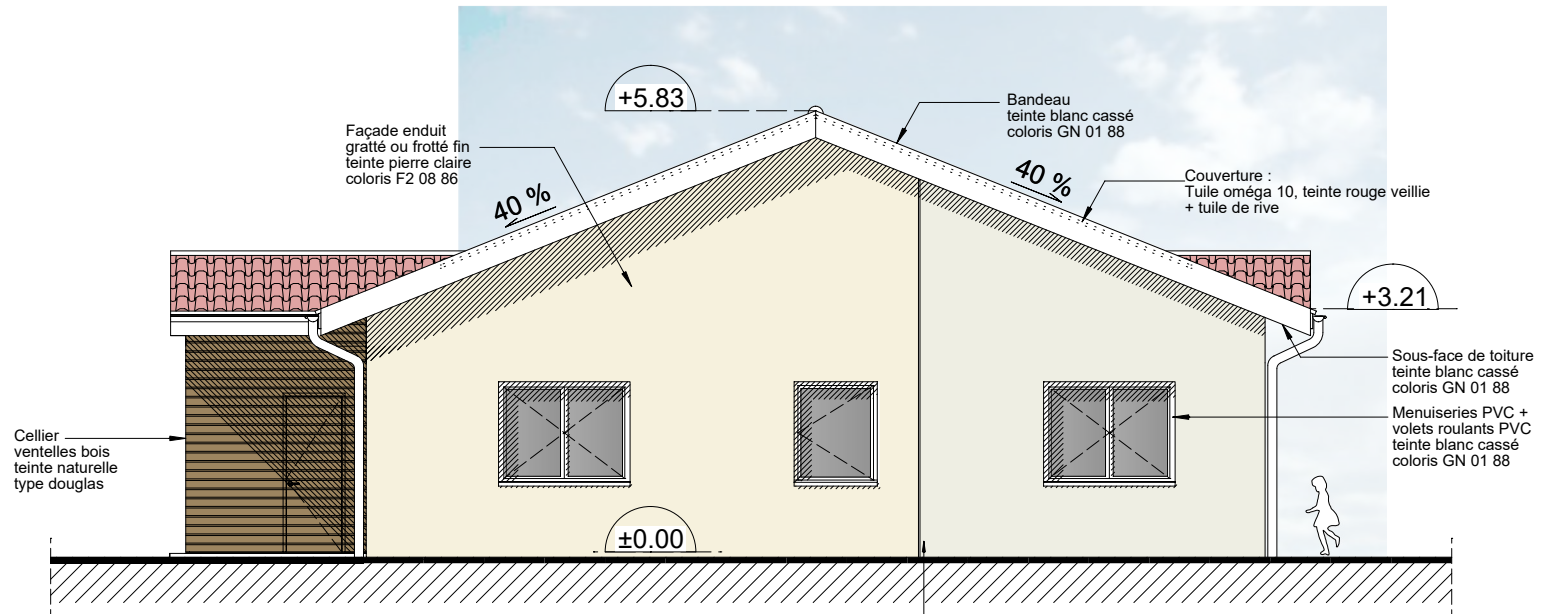

Bâtiment B - Nord Est

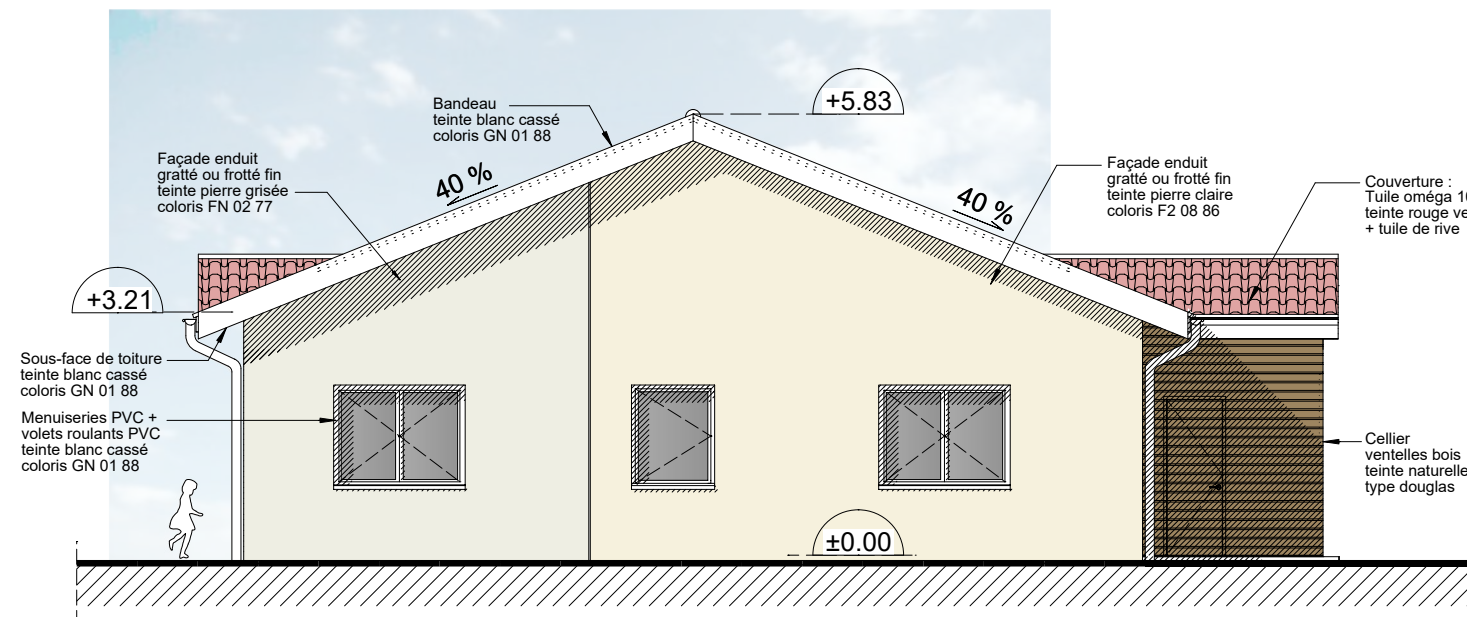

Bâtiment B - Sud Ouest

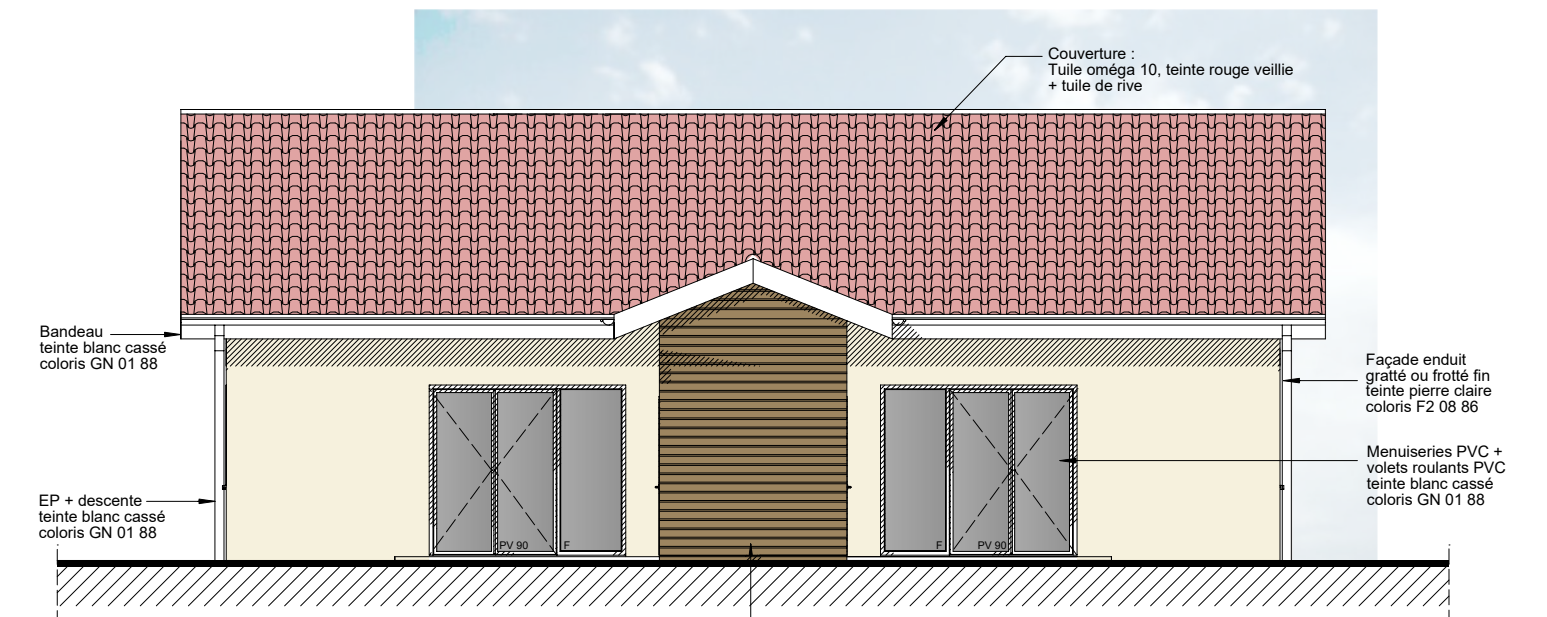

Bâtiment B - Sud Est

Etanchéité à l'air des bâtiments suivant règlement thermique

SYN. - INDICE B - 13/08/2024 - Implantations coffrets suivant plans SPIE et implantations des caniveaux

MARCHE - INDICE A - 15/03/2024