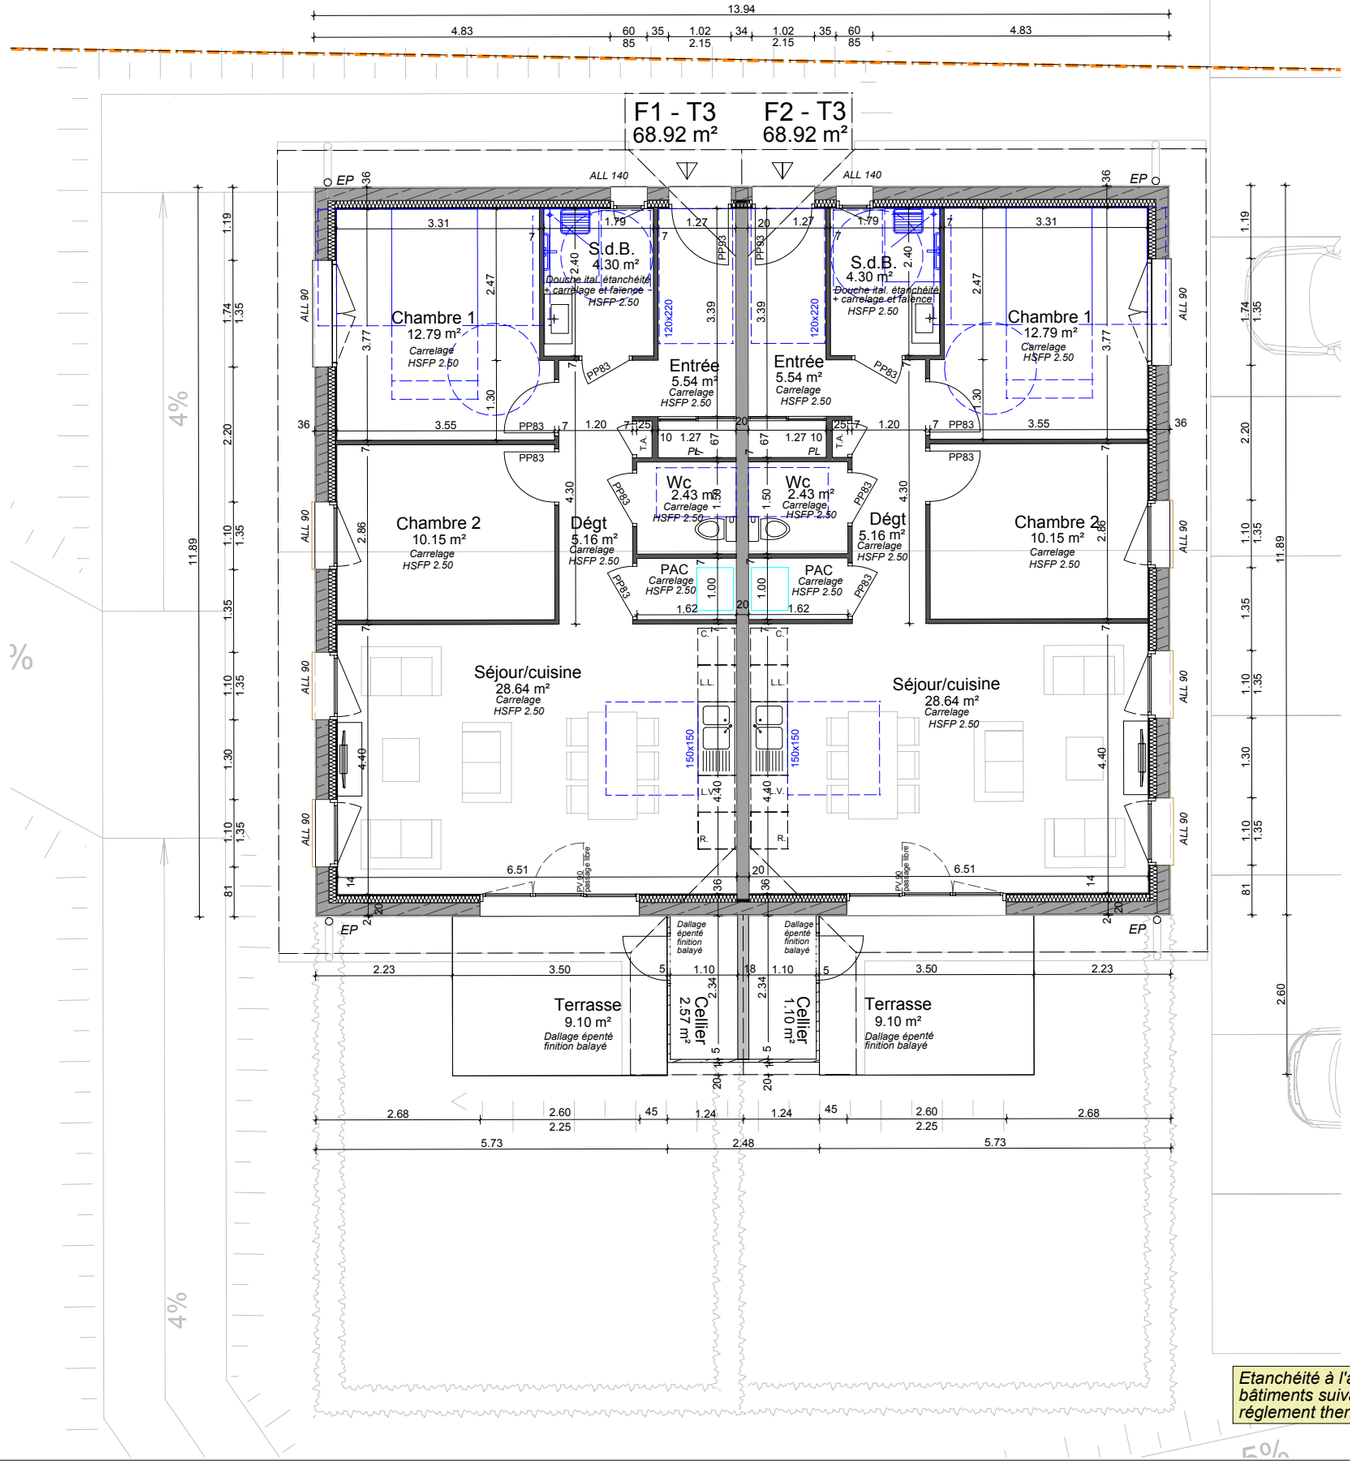


| | | | | | |
|---|---|---|---|---|---|
| Atelier d'Architecture<br>**Jean François BENOIT & Associés** | *- Dans tous les cas de cette étude de faisabilité, l'architecte conserve la propriété intellectuelle et artistique de son œuvre, conformément aux articles L111-1 et suivants du code de la propriété intellectuelle.* | **Création d'une Résidence pour Séniors intergenérationnelle et d'une salle communale sur la Commune de Viriville, 38980**<br>Lieu-dit Le Martinon / Parcelles Section AD n°409, 553 | **MARCHE**<br>BAT. F | Ech :<br>1/100 | A - 22-08 - 08 | Date :<br>15/03/2024 |