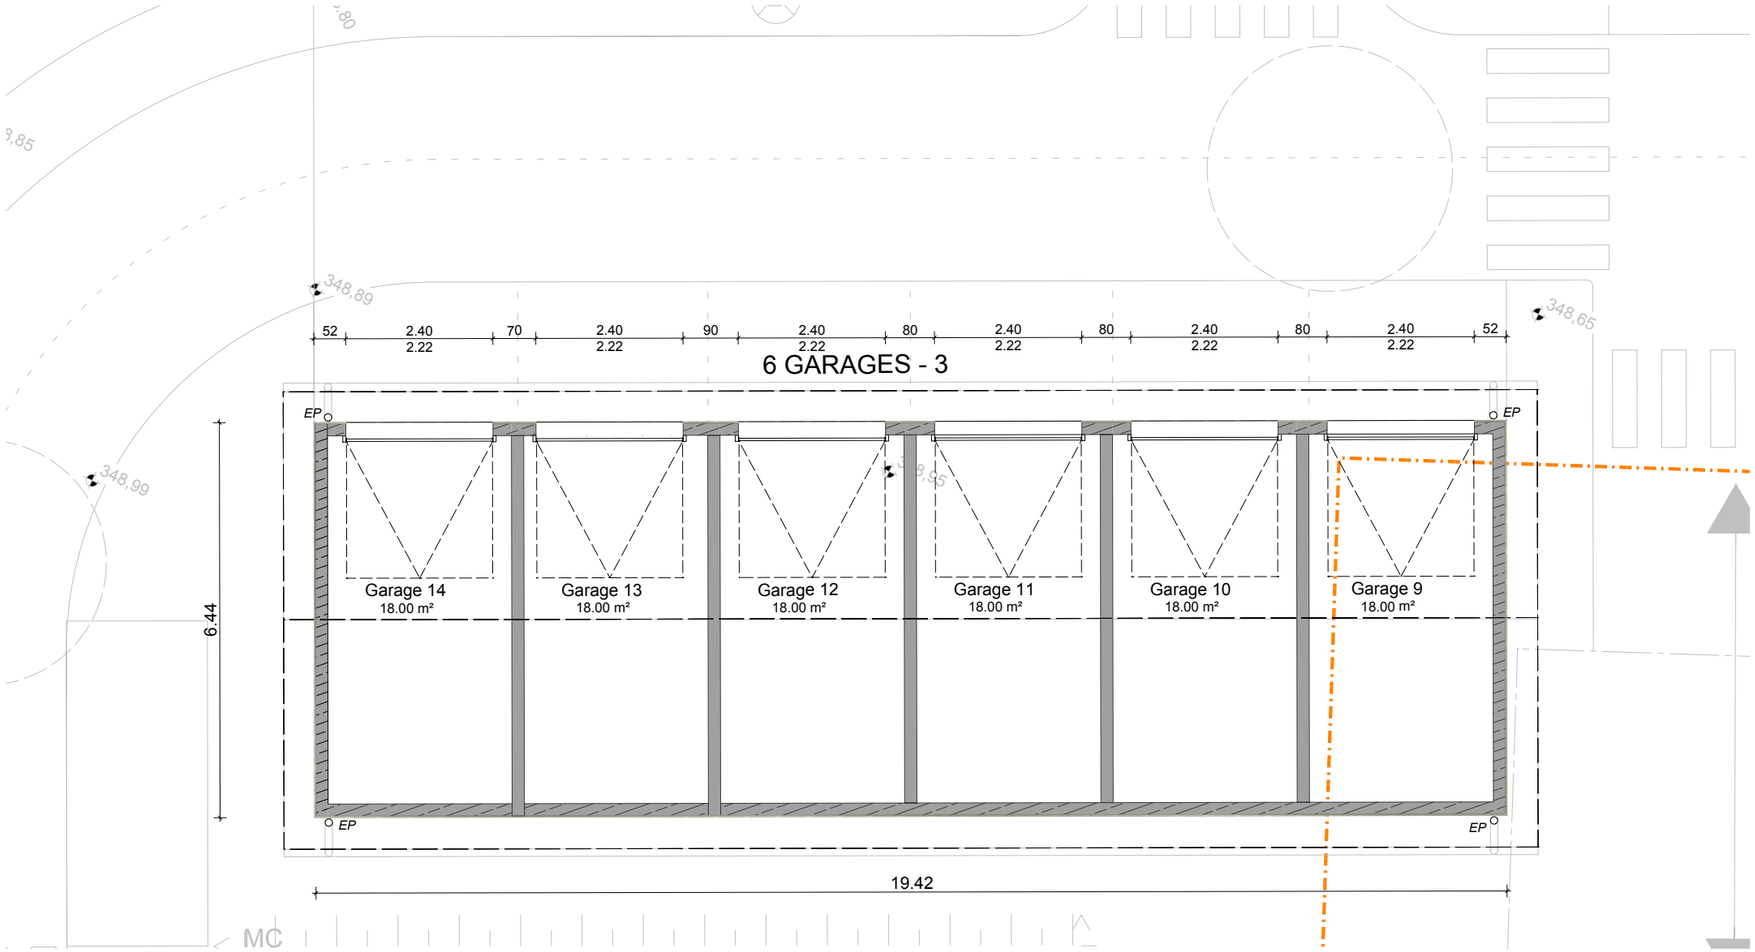


Atelier d'Architecture
**Jean François BENOIT & Associés**

*- Dans tous les cas de cette étude de faisabilité, l'architecte conserve la propriété intellectuelle et artistique de son œuvre, conformément aux articles L111-1 et suivants du code de la propriété intellectuelle.*

**Création d'une Résidence pour Séniors intergenérationnelle et d'une salle communale sur la Commune de Viriville, 38980**
Lieu-dit Le Martinon / Parcelles Section AD n°409, 553

**MARCHE**
BLOC 3 - 6 GARAGES

Ech : 1/100

A - 22-08 - 17

Date : 15/03/2024