




Bâtiment I - Nord Est

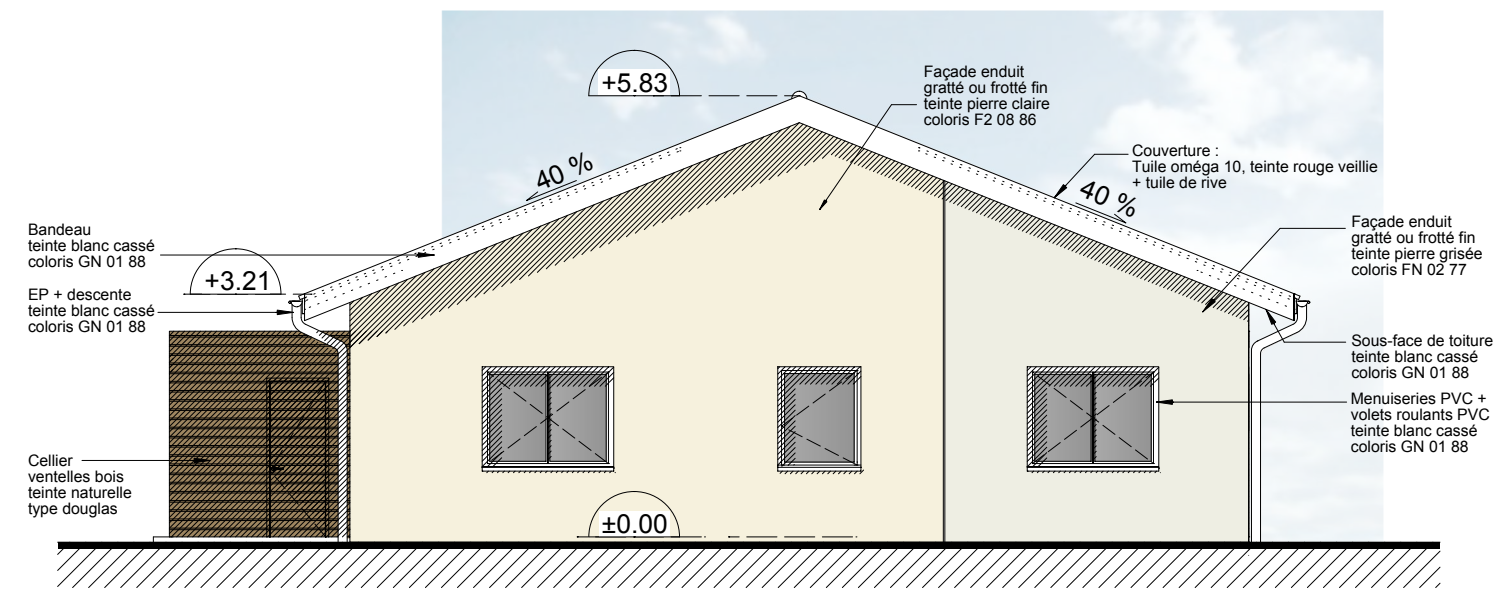

Bâtiment I - Sud Est

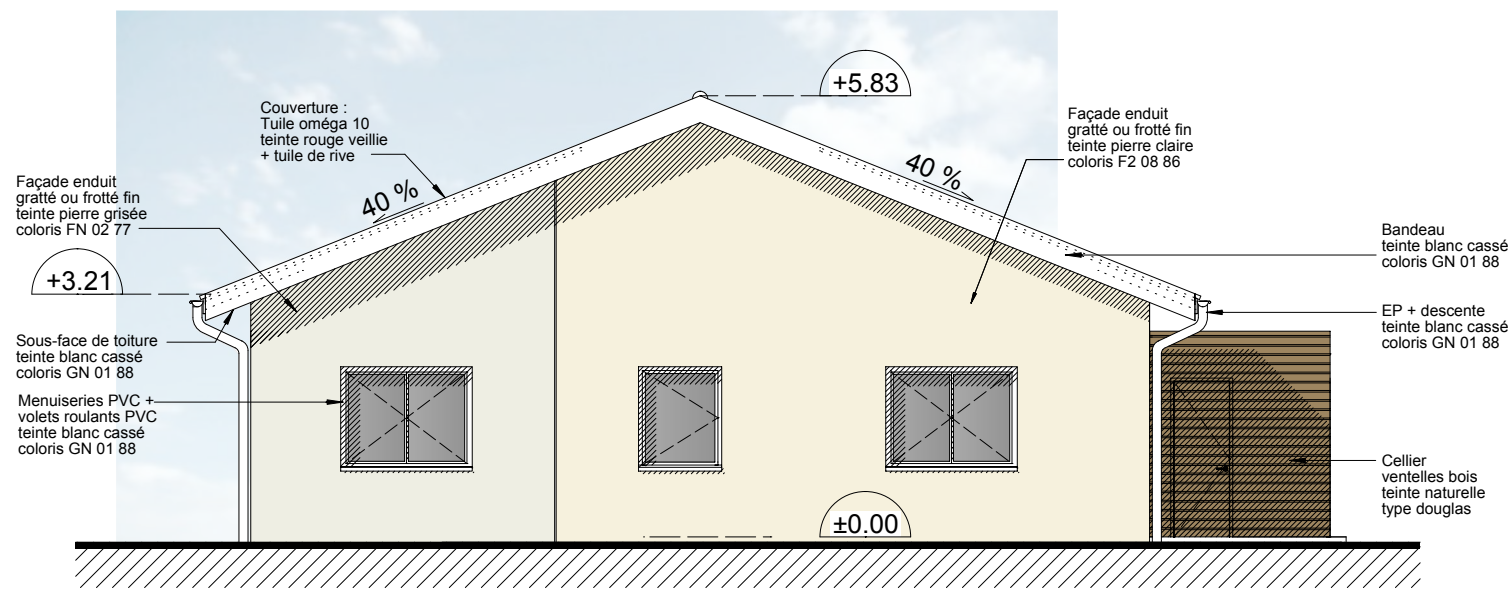

Bâtiment I - Nord Ouest

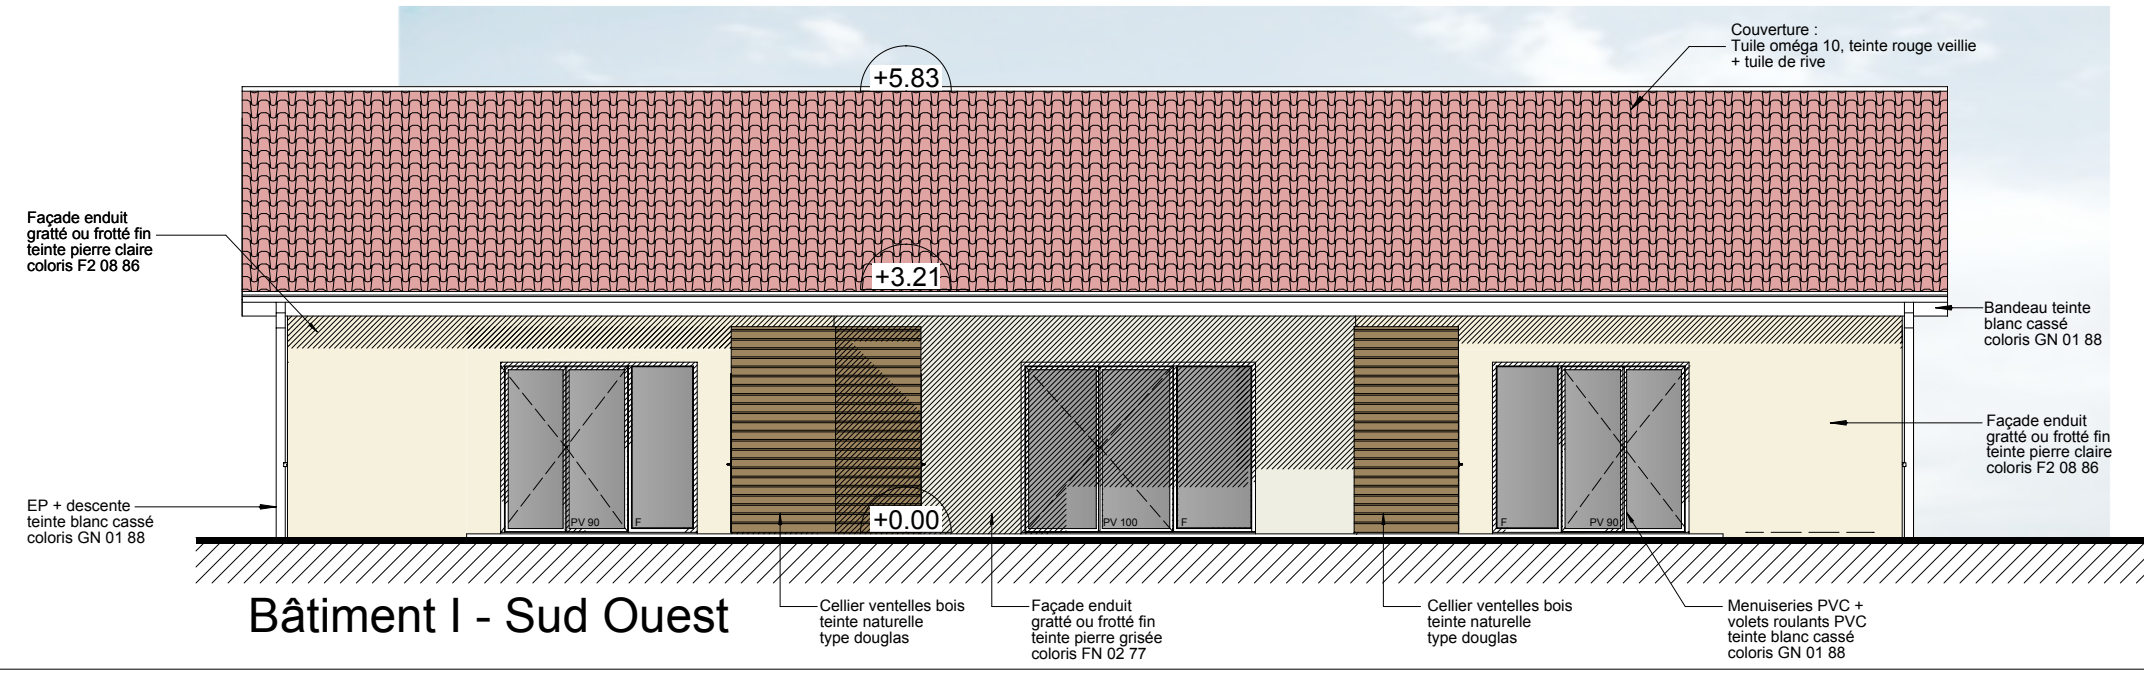

Bâtiment I - Sud Ouest