




Façade Sud

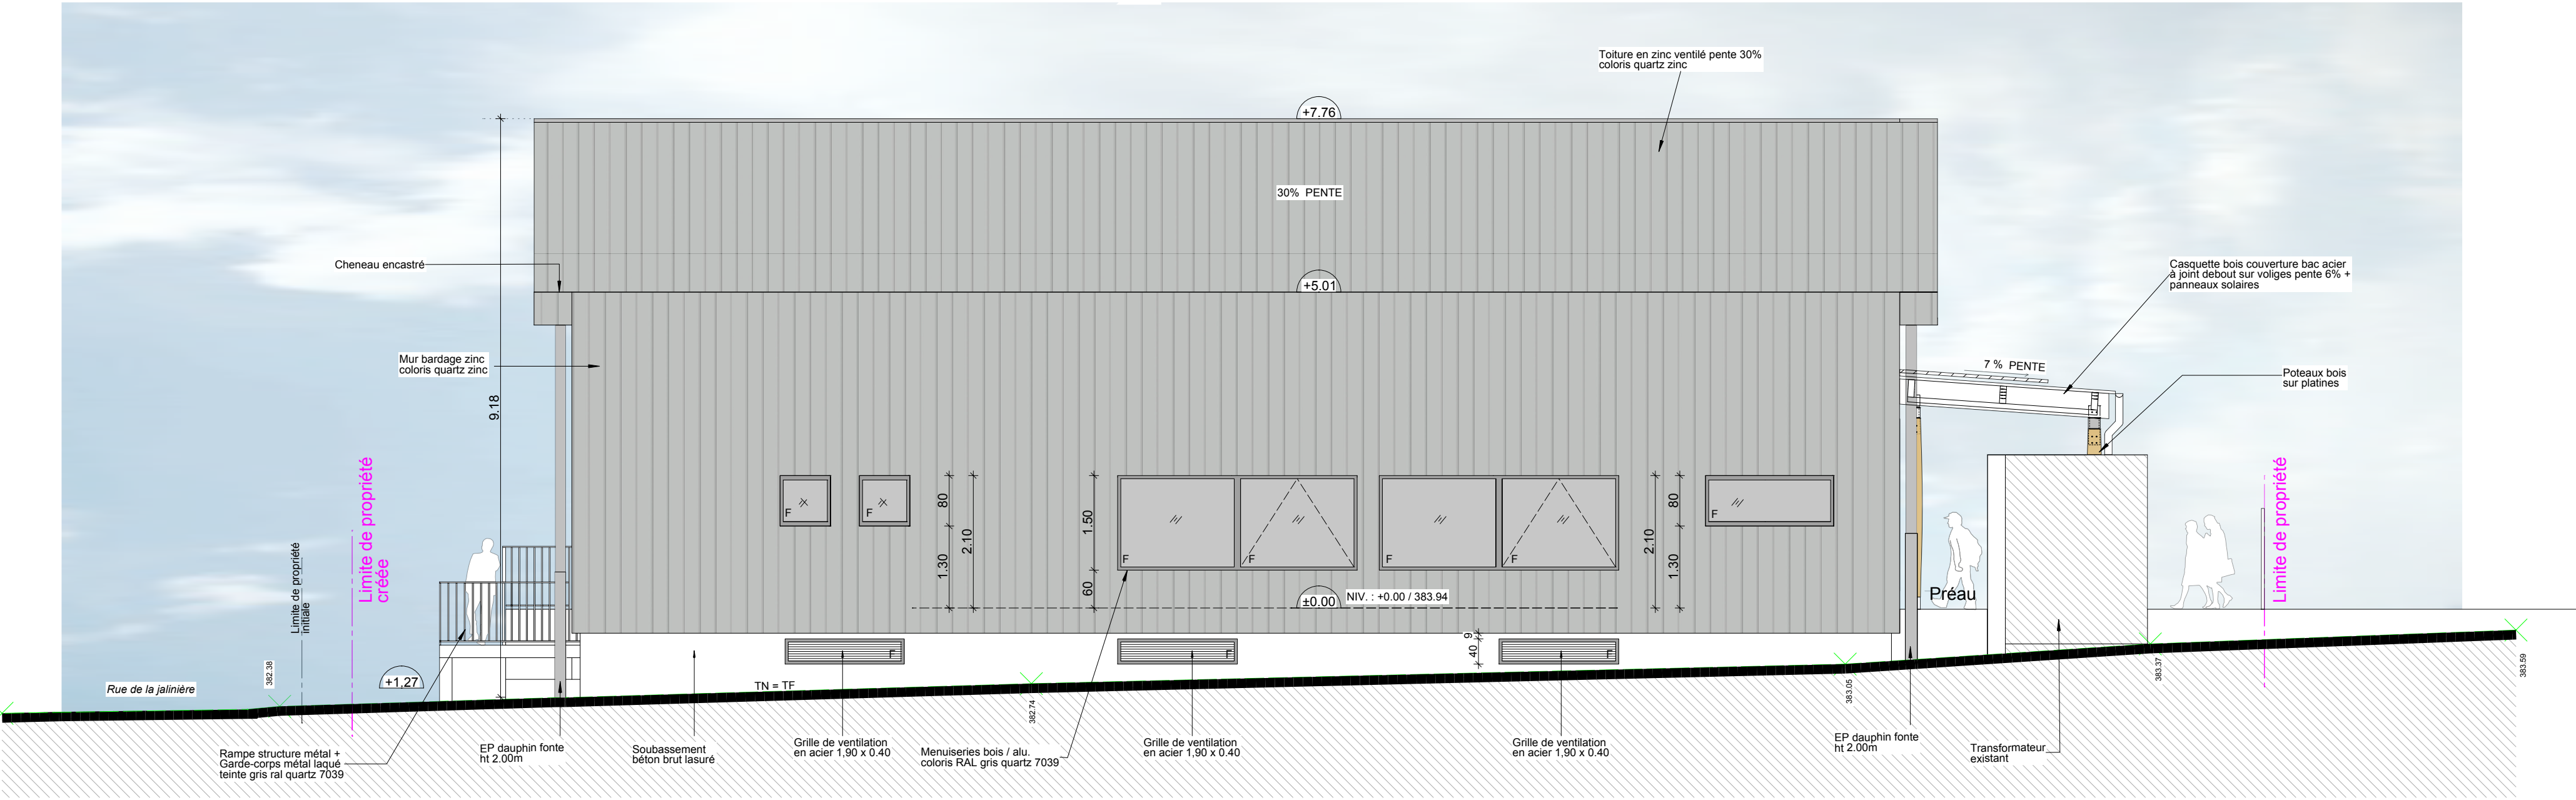

Façade Ouest

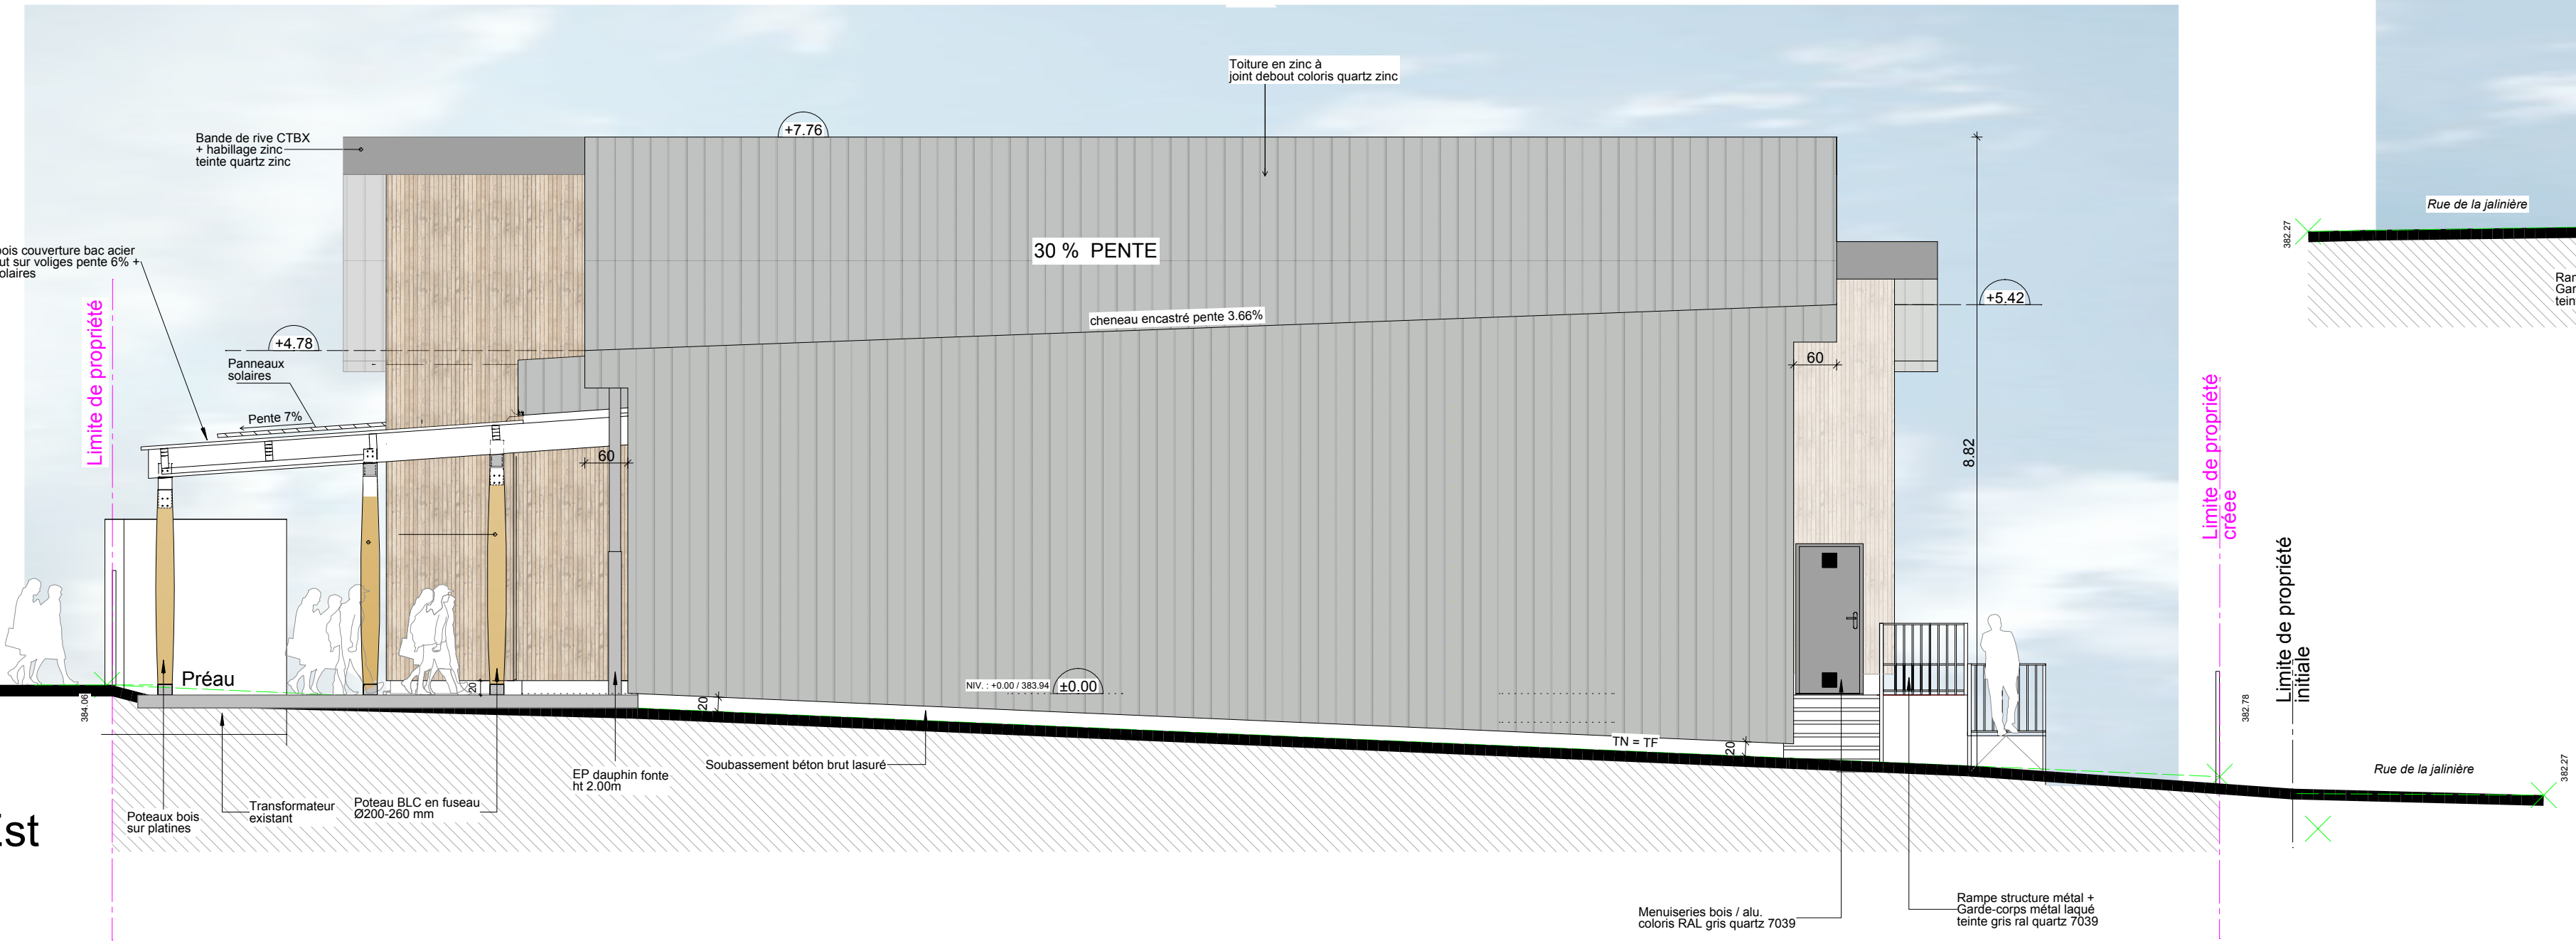

Façade Est

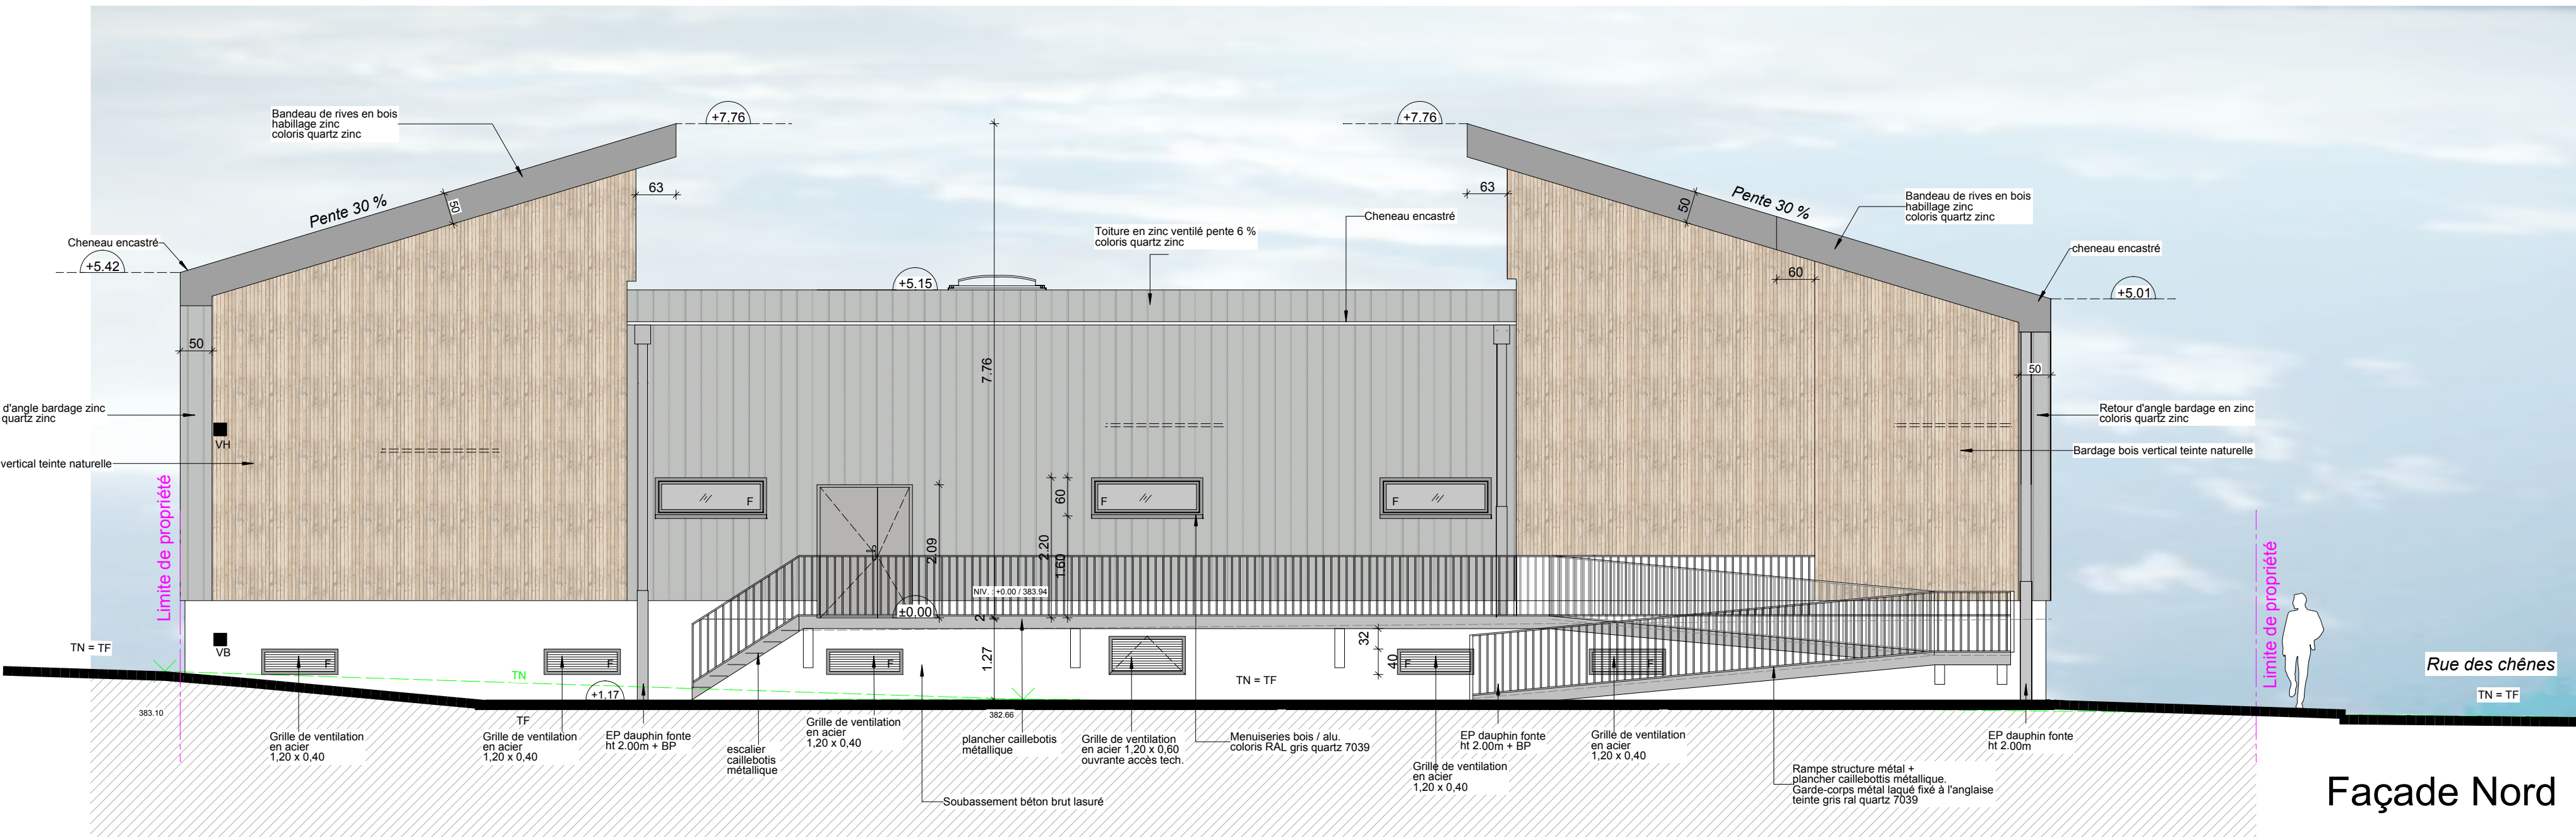

Façade Nord

Projet de construction d'un restaurant scolaire à Saint-Siméon-de-Bressieux

79 rue des Chênes
38870, Saint-siméon-de-bressieux

Maître d'Ouvrage



Atelier d'Architecture
Jean François BENOIT & Associés

22 rue Paul Hébronnier
38100 GRENOBLE
04 78 09 43 43
contact@benoit-architecte.fr
www.benoit-architecte.fr

Conception & réalisation architecturale

SYNTHESE

Façades

Echelle : 1/75	Modifications : E - 30/11/2023 - Adaptation toiture selon carnet de détail SYLVA CONSEIL F - 19/04/2024 - SYNTHESE G - 22/05/2024 - Mise à jour local poubelle, 5 cm de plus côté porte d'entrée + modif. façade nord.
Dessiné le : 27/06/2023	G - 22-13 - 06
Jean-François BENOIT, Architecte D.P.L.G. Architecte Conseiller auprès du CAUE de l'Isère.	