




FACADE NE
1/100

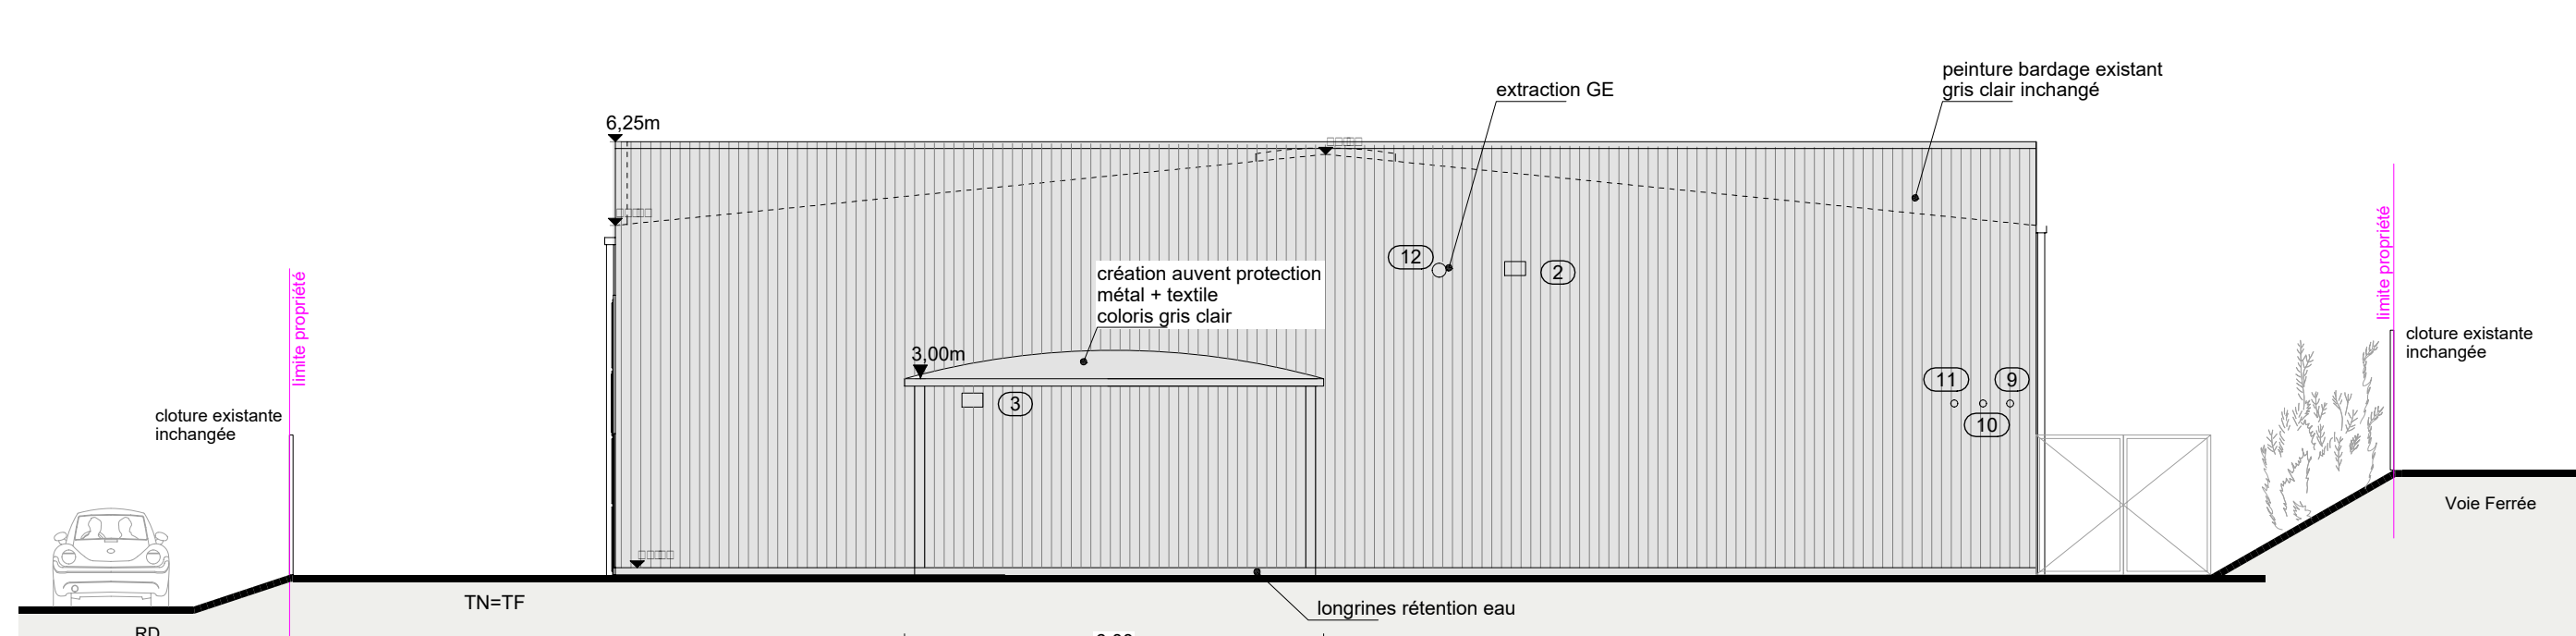


FACADE NO
1/100

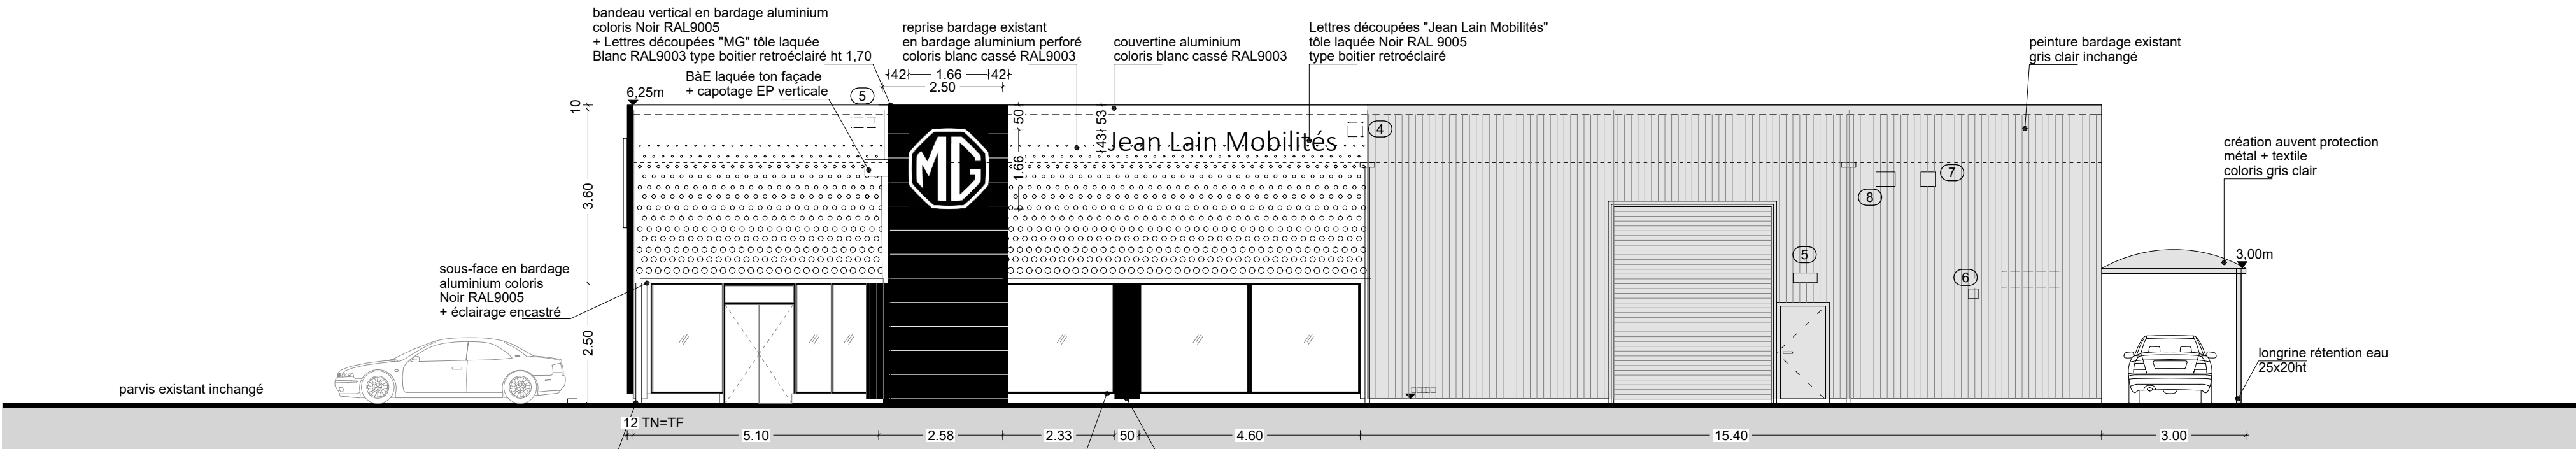


FACADE SO
1/100

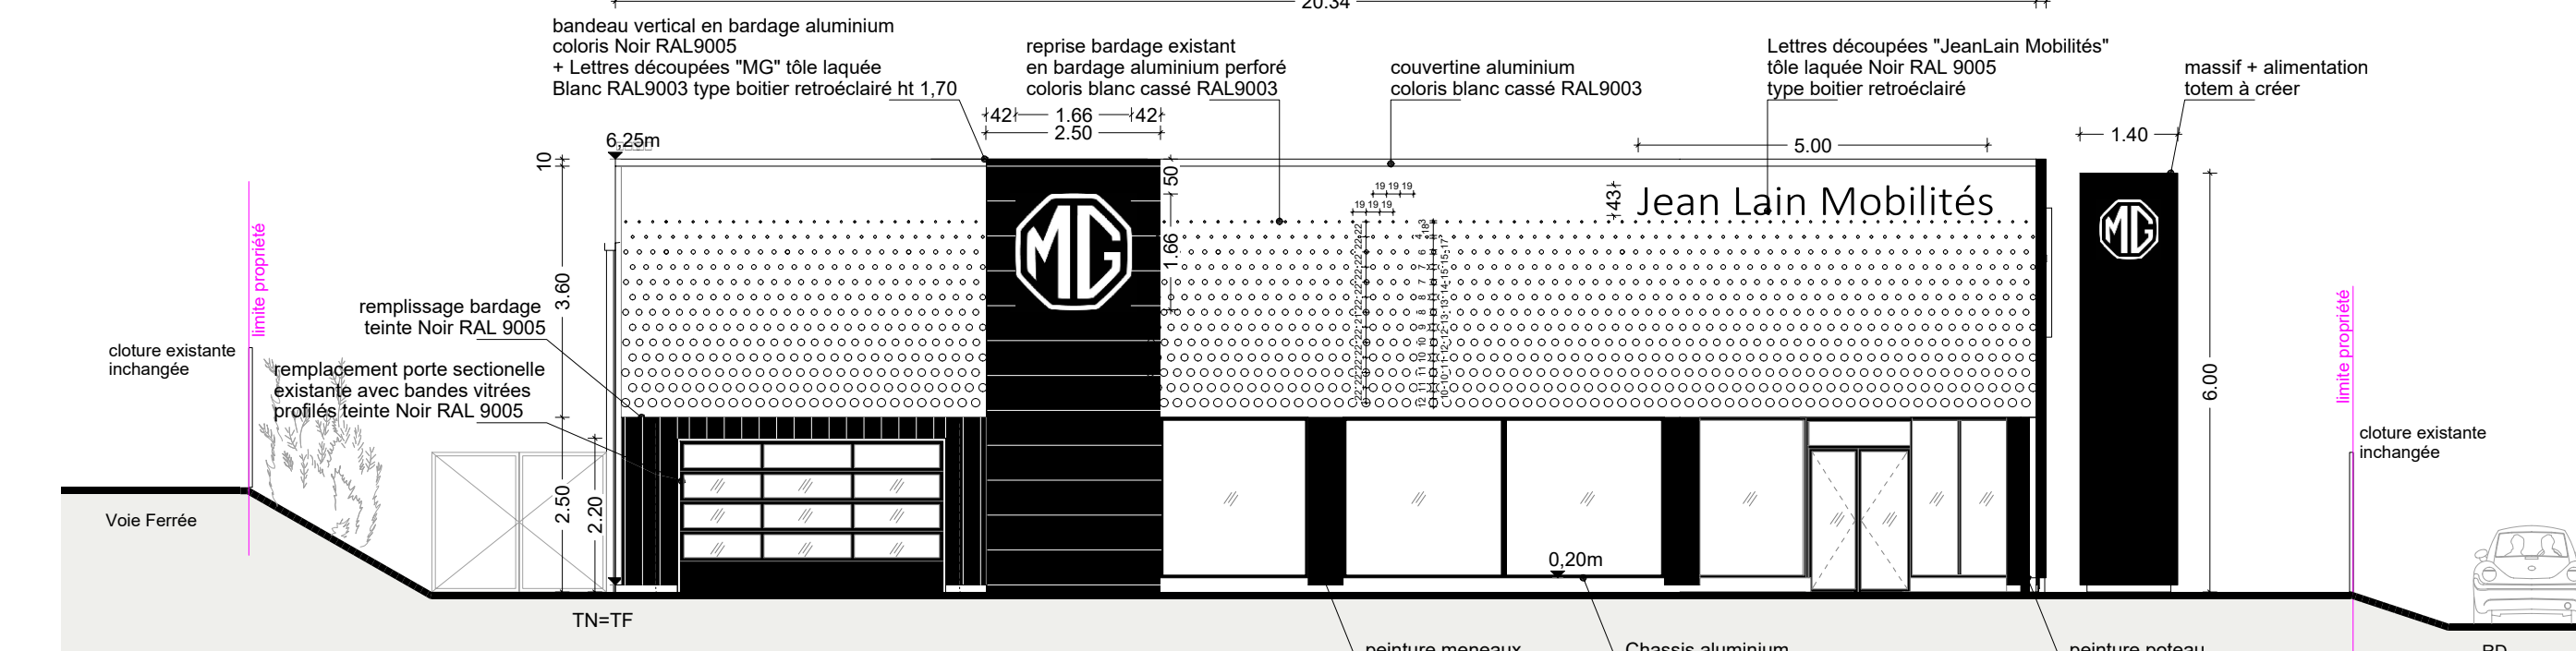


FACADE SE
1/100

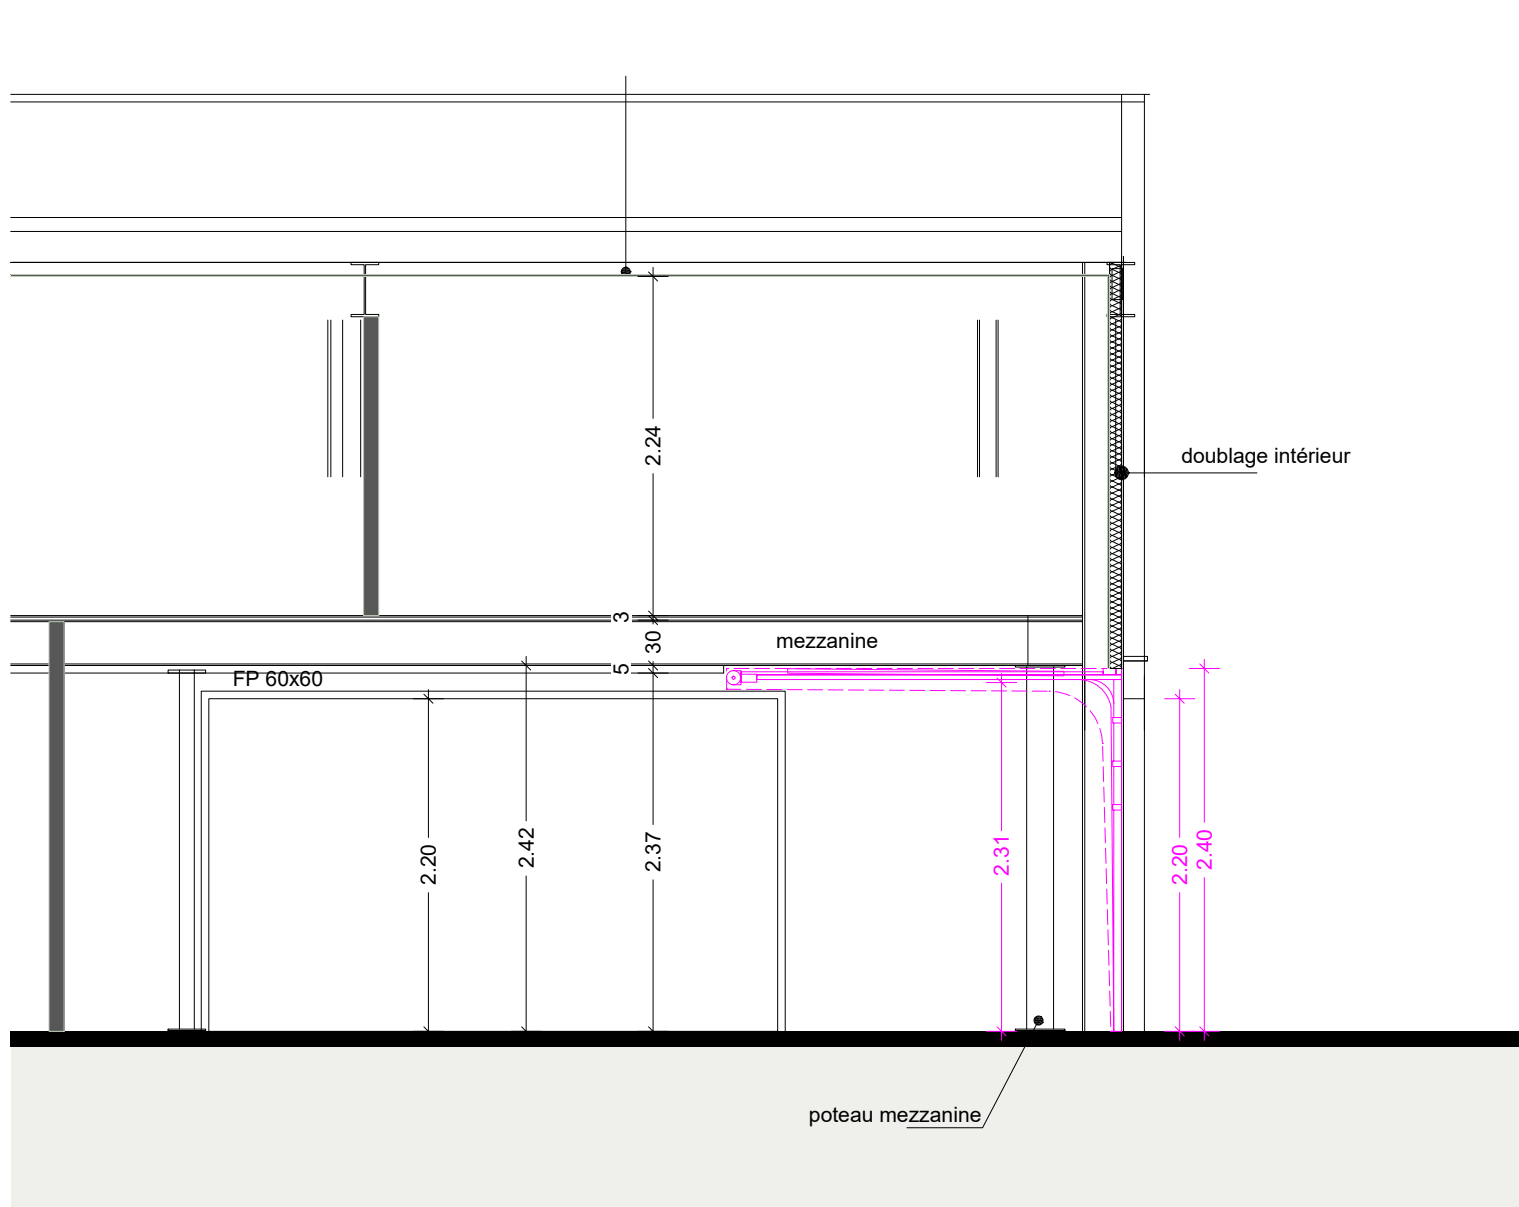

Coupe BB sur porte sectionnelle
1/100

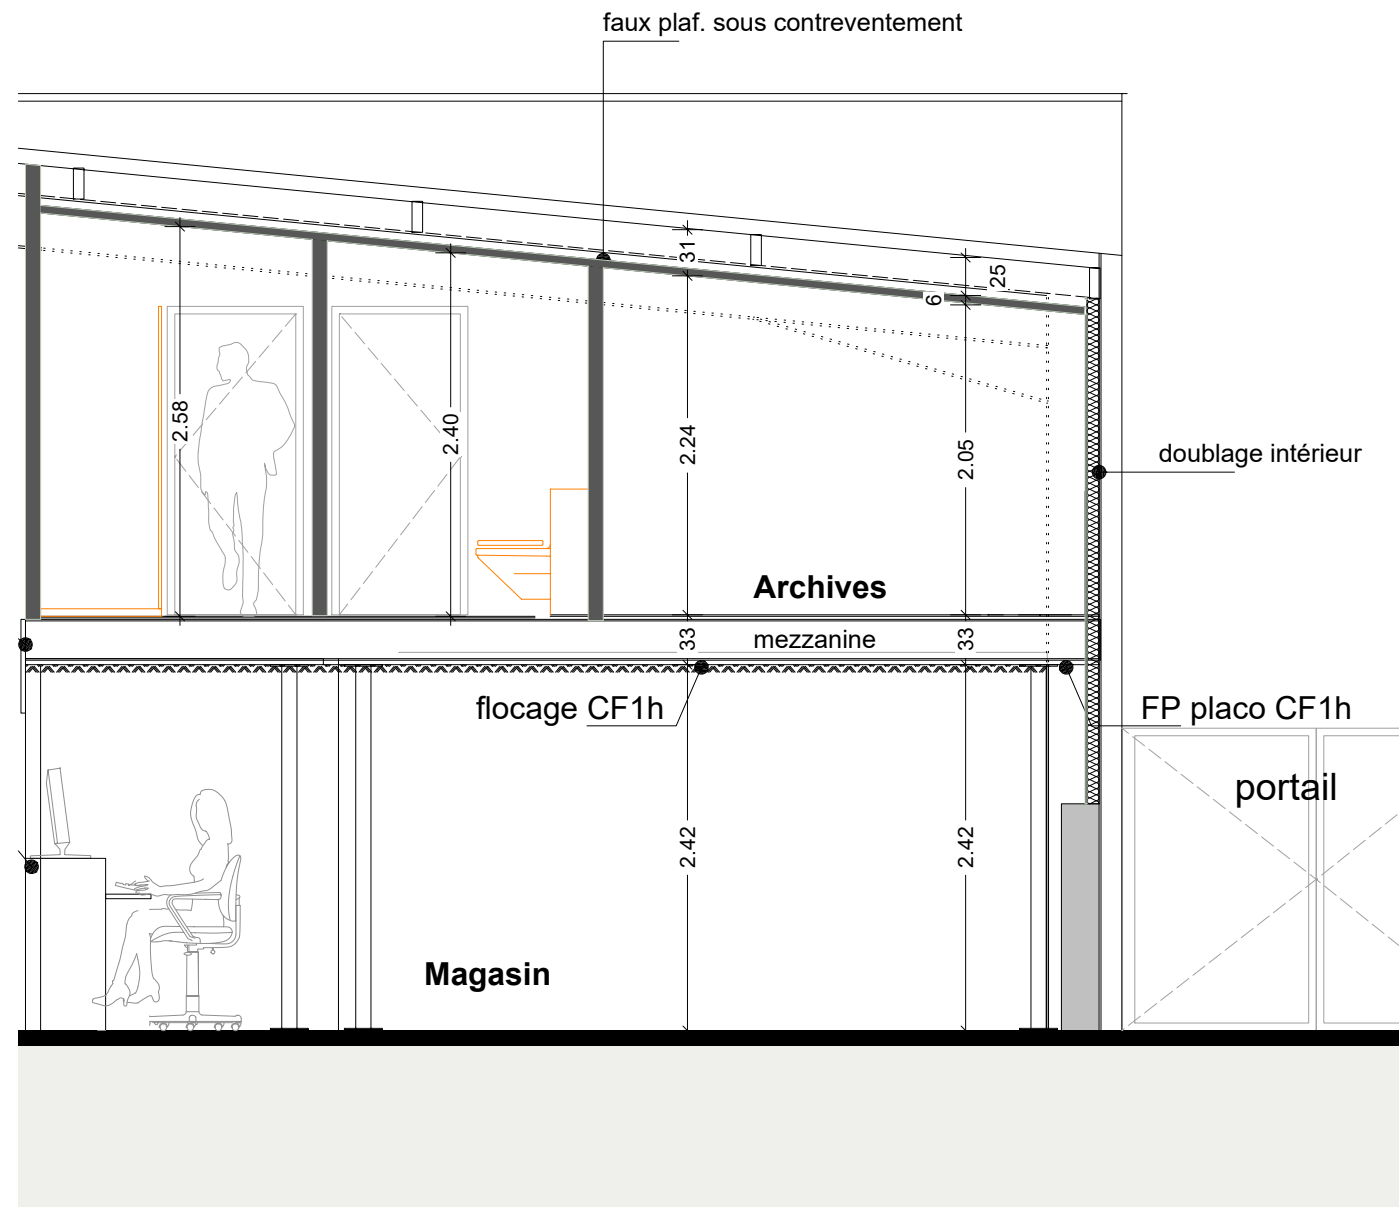

Coupe CC sur sanitaires étage
1/100

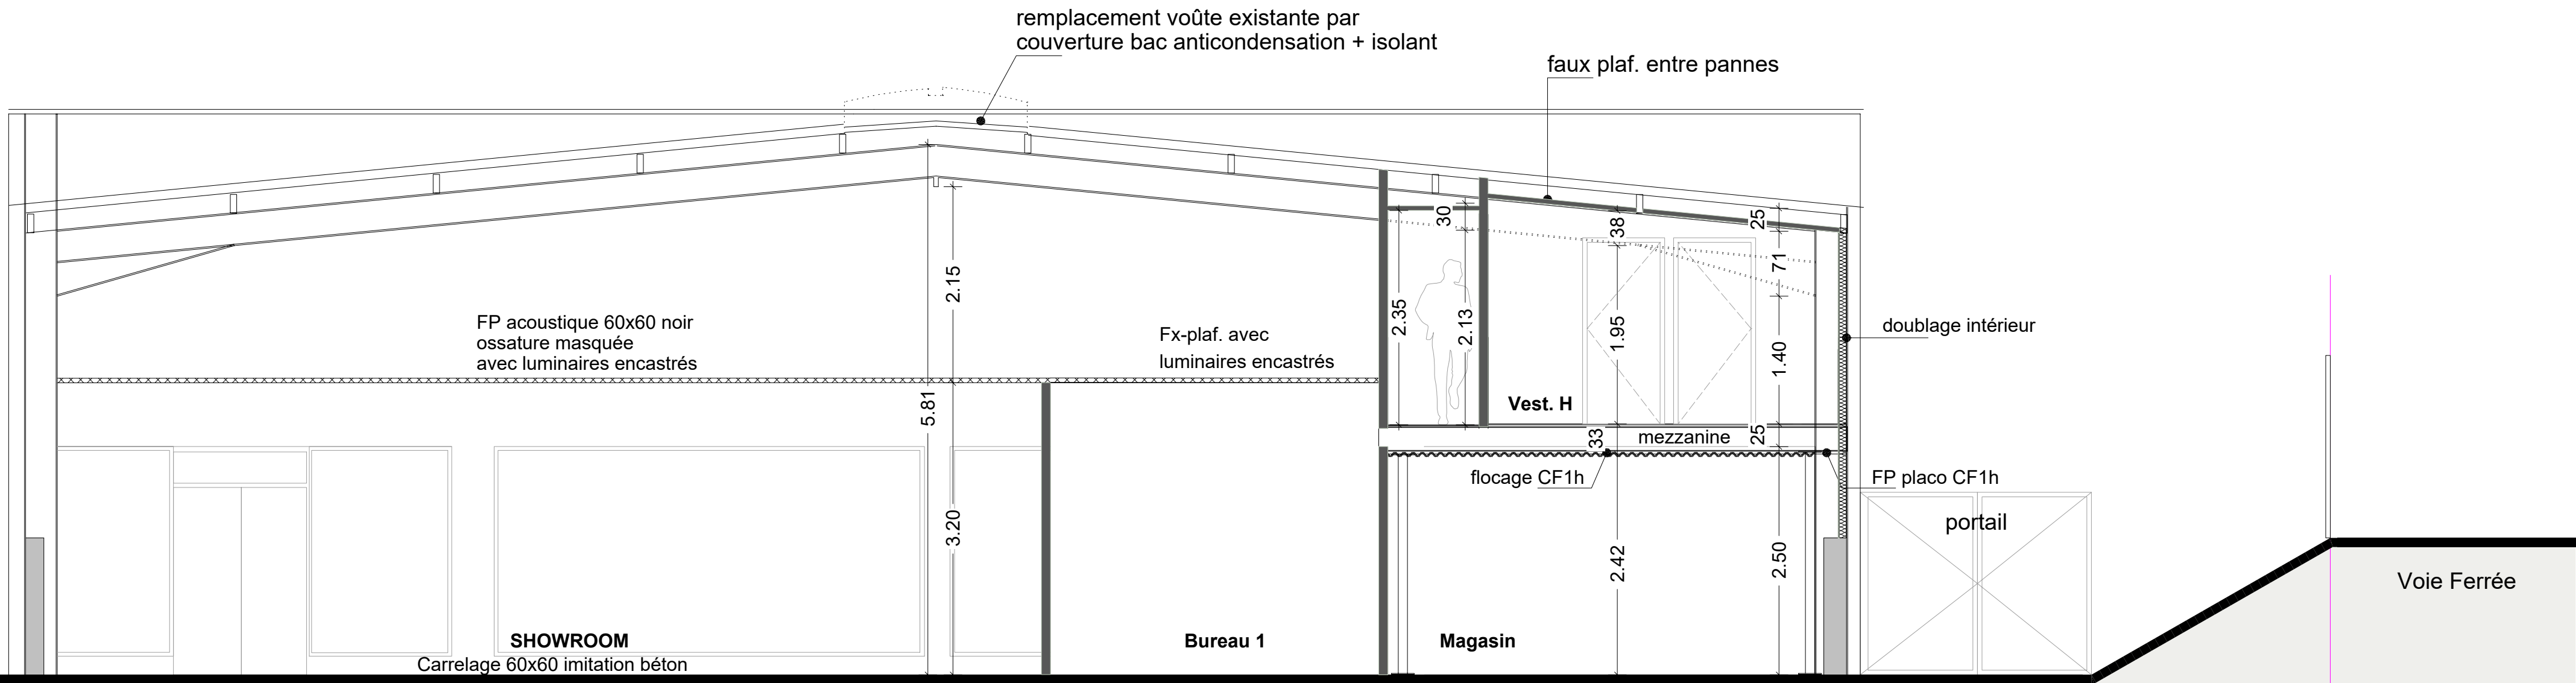

COUPE AA
1/50

RN

Projet d'aménagement d'une concession MG MOTOR
au sein d'un bâtiment existant
situé venue Général Leclerc à
REVENTIN VAUGRIS 38121
Parcelle AB 276

Maitre d'Ouvrage



Jean Lain Mobilités
HOMELAIN
158 rue des Epinettes
73290 La Motte Servolex

ATELIER D'ARCHITECTURE
NORMANDON & JARDIN

Conceptions & variations architecturales

Architecte Urbaniste - Economiste du bâtiment - Maître d'œuvre et OPC - CAUE38

22 rue Paul Helbronner
38100 GRENOBLE
Tél. : 04 76 09 43 43
contact@benoit-architecte.fr
www.benoit-architecte.fr

DOE

Plan des Façades
Coupes AA, BB

Nota: les plans sont indicatifs, les ouvrages seront à réaliser selon les plans d'exécution spécifiques à charge des entreprises et dans le respect scrupuleux des règles de l'art, normes et réglementations en vigueur.

Echelle :	Modifications :
1/50	I : 23/11/2023 - BâE façade SE, calepinage entourage porte sectionnelle livraison
1/100	J : 29/11/2023 - Coupe CC sur sanitaires femmes
	K : 06/12/2023 - Coupe CC inversion Archives / Sanitaires femmes
Dessiné le :	L : 10/01/2024 - hauteur plafond Circulation
02/06/2023	M : 20/05/2024 - DOE, flochage
Jérémy NORMANDON, Architecte H.M.O.N.P. Architecte Conseiller auprès du CAUE de l'Isère.	

M - 23-03 - 03