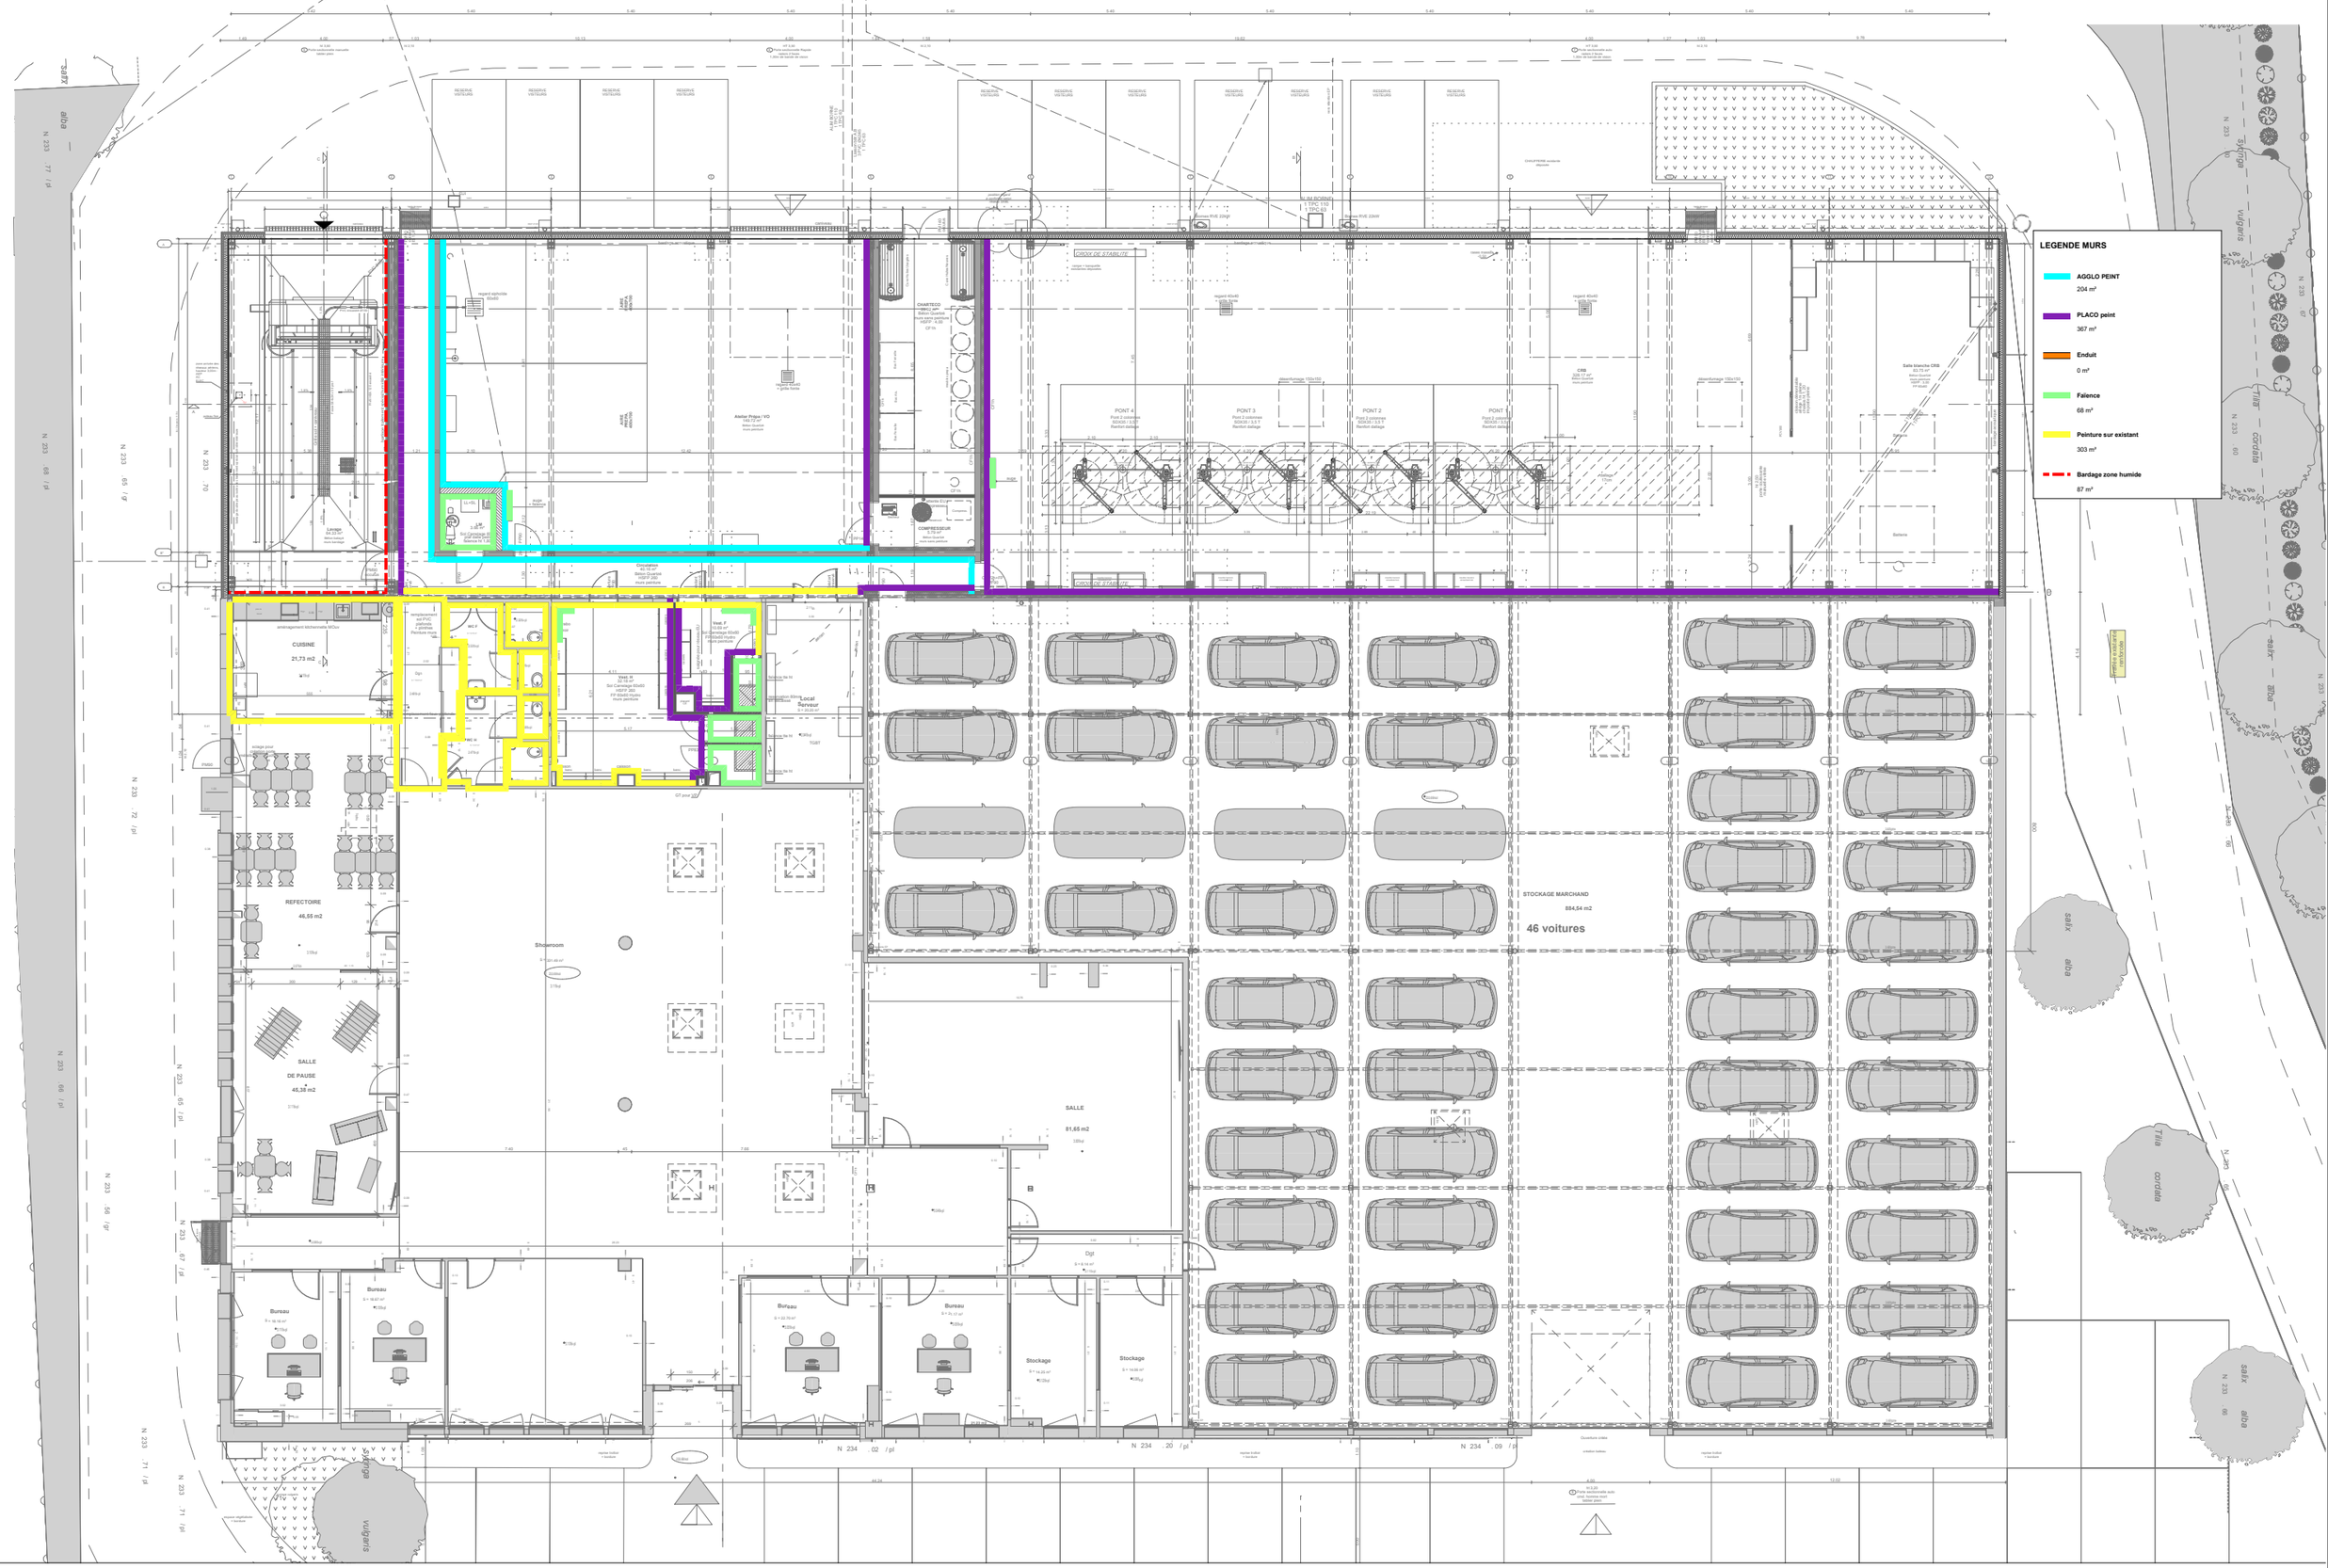
LEGENDE MURS
AGGLO PEINT
204 m²
PLACO peint
367 m²
Enduit
0 m²
Faience
68 m²
Peinture sur existant
303 m²
Bardage zone humide
87 m²
CROIX DE STABILITE
CHARTECO
Béton Quartzite
Sols Carrelage 60x60
HSFP 4.00
CF 1h
COMPRESSEUR
5.70 m²
Béton Quartzite
sans fond de peinture
Atelier Prépa / VO
140.72 m²
Béton Quartzite
Murs peintures
Lavage
64.33 m²
Sol Carrelage 30
pref 60x60 Hydro
Batterie M Tech
CUISINE
21,73 m2
aménagement téléchercelle 402cm
REFECTOIRE
46,55 m2
SALLE
DE PAUSE
45,38 m2
Showroom
SALLE
81,65 m2
Bureau
Bureau
Bureau
Bureau
Stockage
Stockage
Vest. H
14.65 m²
Sol Carrelage 60x60
HSFP 250
FP 60x60 Hydro
Murs peintures
Vest. F
14.65 m²
Sol Carrelage 60x60
HSFP 250
FP 60x60 Hydro
Murs peintures
Local
Revseur
31.29.00 m²
TGBT
Circulation
Béton Quartzite
HSFP 250
Murs peintures
PONT 4
Pont 2 colonnes
SDX30 / 3,5 T
Renfort ballage
PONT 3
Pont 2 colonnes
SDX30 / 3,5 T
Renfort ballage
PONT 2
Pont 2 colonnes
SDX30 / 3,5 T
Renfort ballage
PONT 1
Pont 2 colonnes
SDX30 / 3,5 T
Renfort ballage
CRS
329.17 m²
Béton Quartzite
Murs peintures
Salle blanche CRS
Béton Quartzite
Murs peintures
sans fond de peinture
FP 60x60
STOCKAGE MARCHAND
884,54 m2
46 voitures
Batterie
Batterie
Batterie