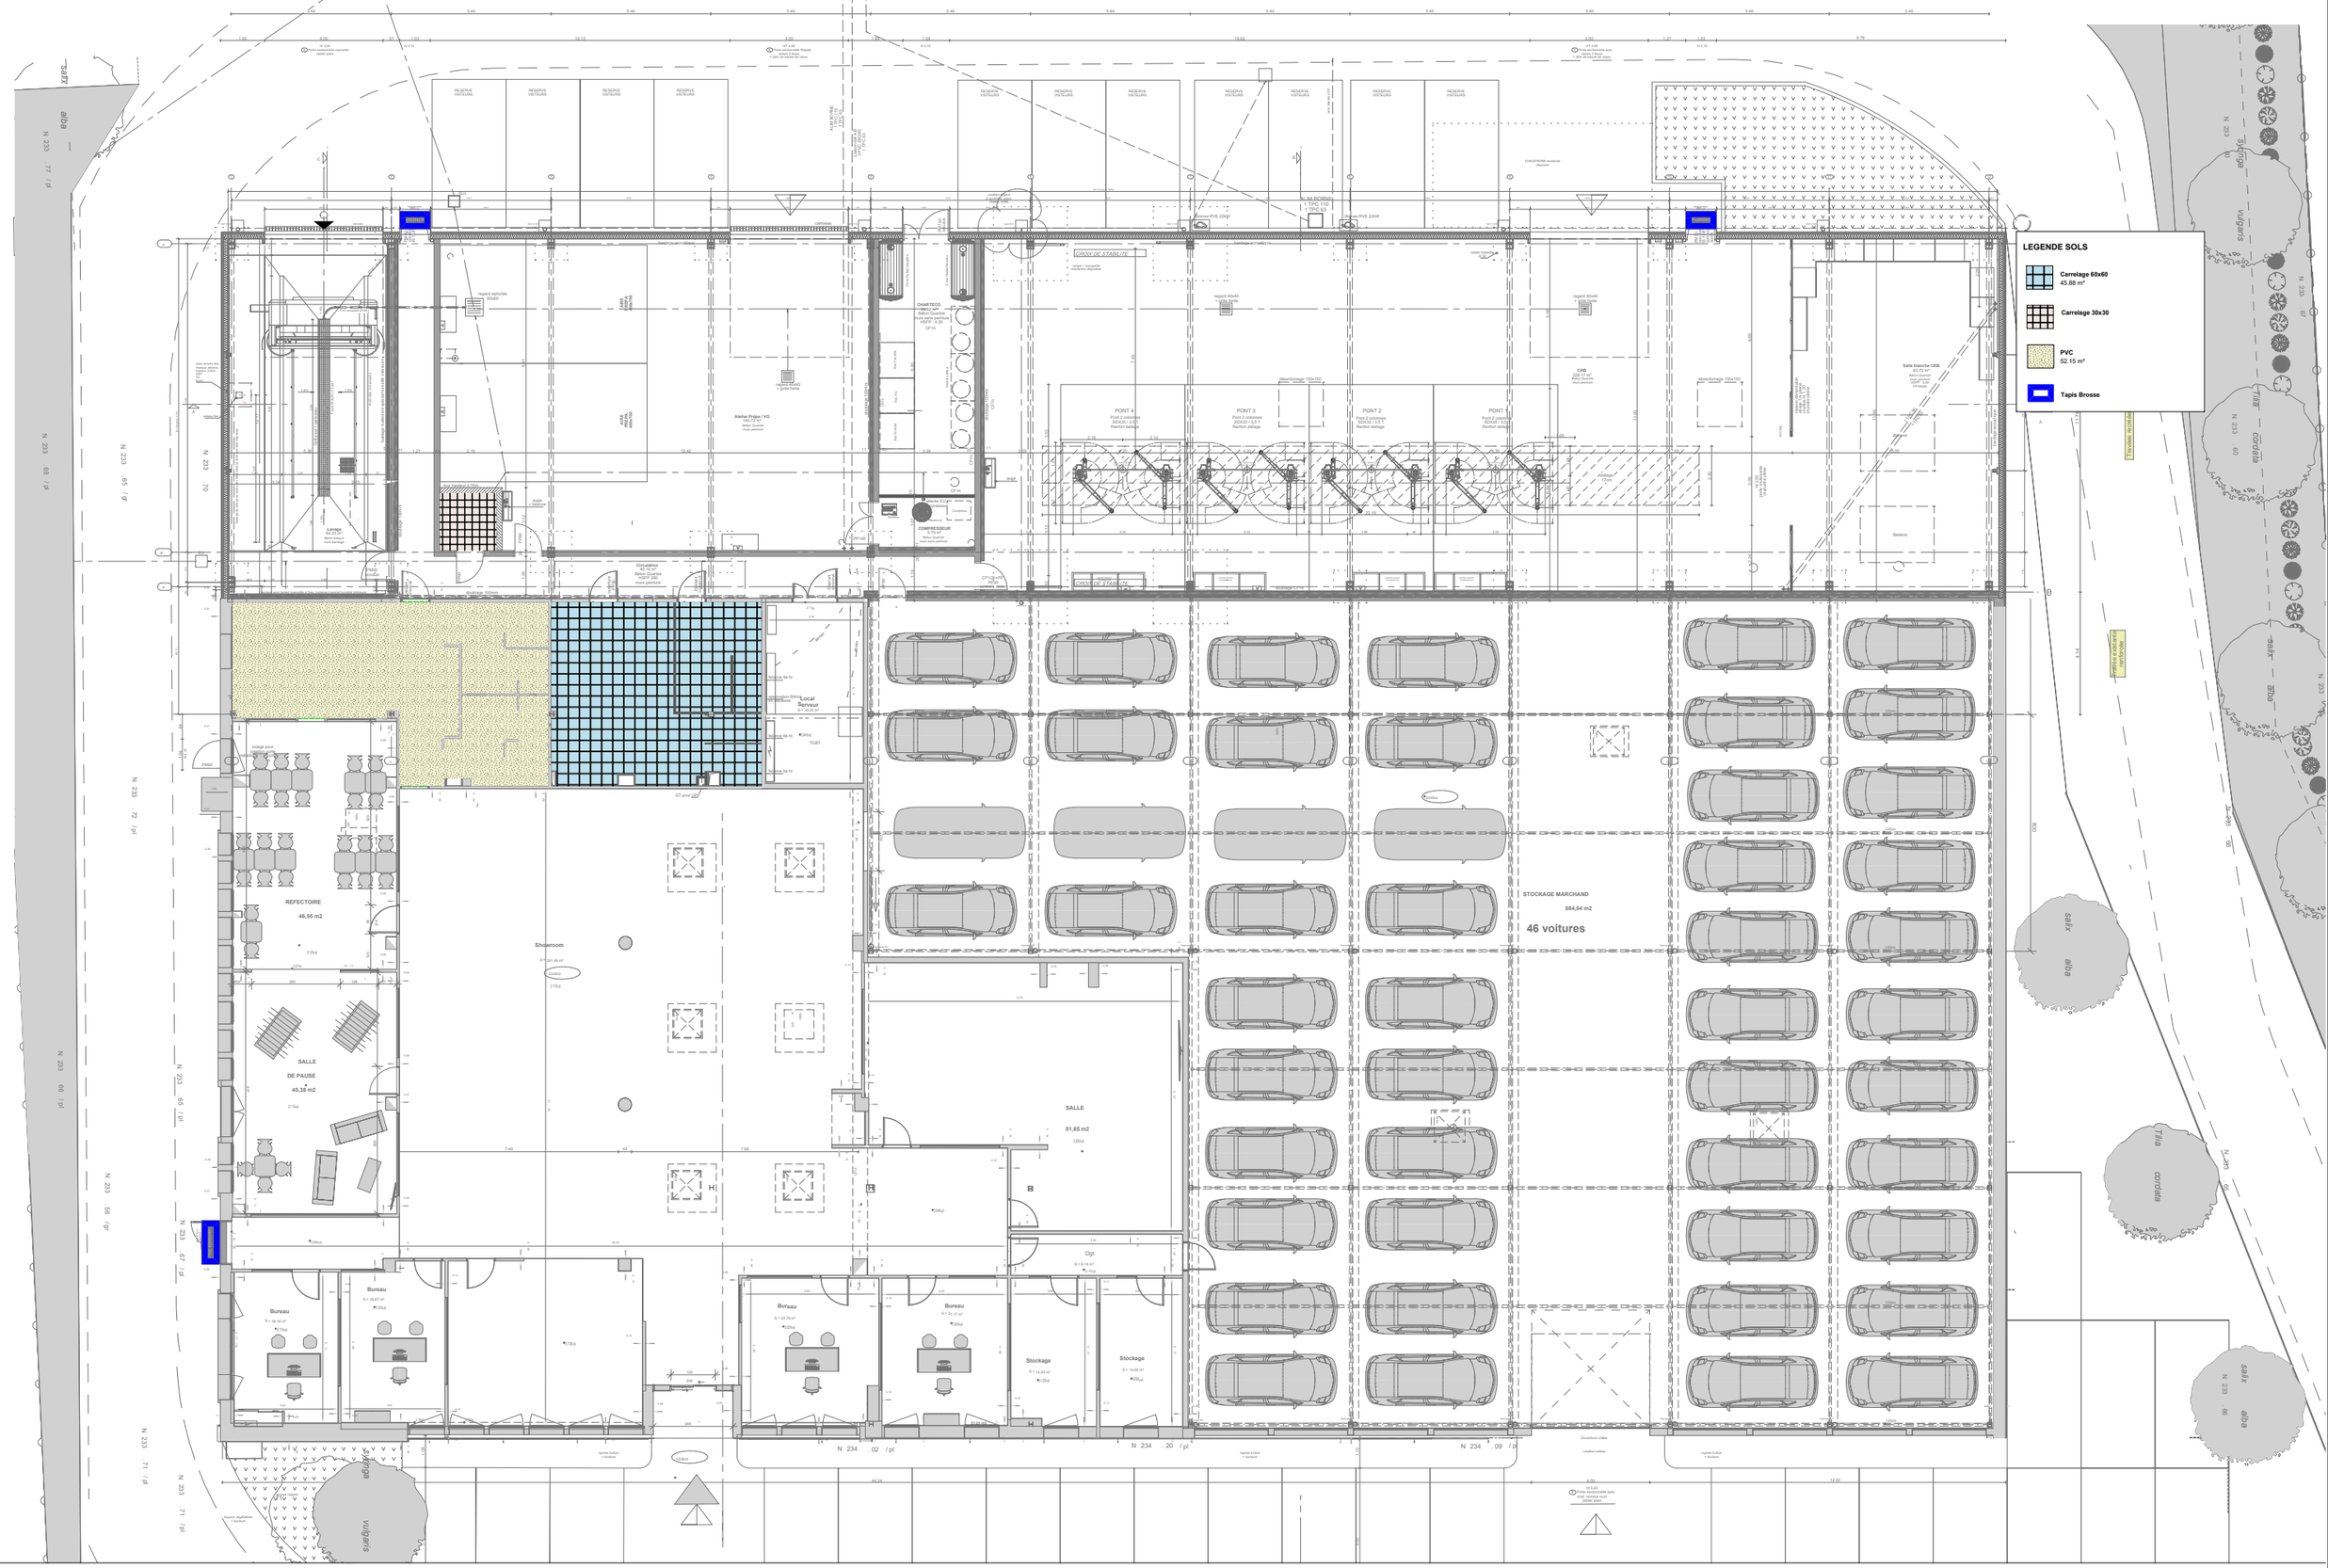
LEGENDE SOLS
Carrelage 60x60
45.88 m²
Carrelage 30x30
PVC
52.15 m²
Tapis Brosse
CHAUFFERIE
CHAUFFERIE
CHAUFFERIE